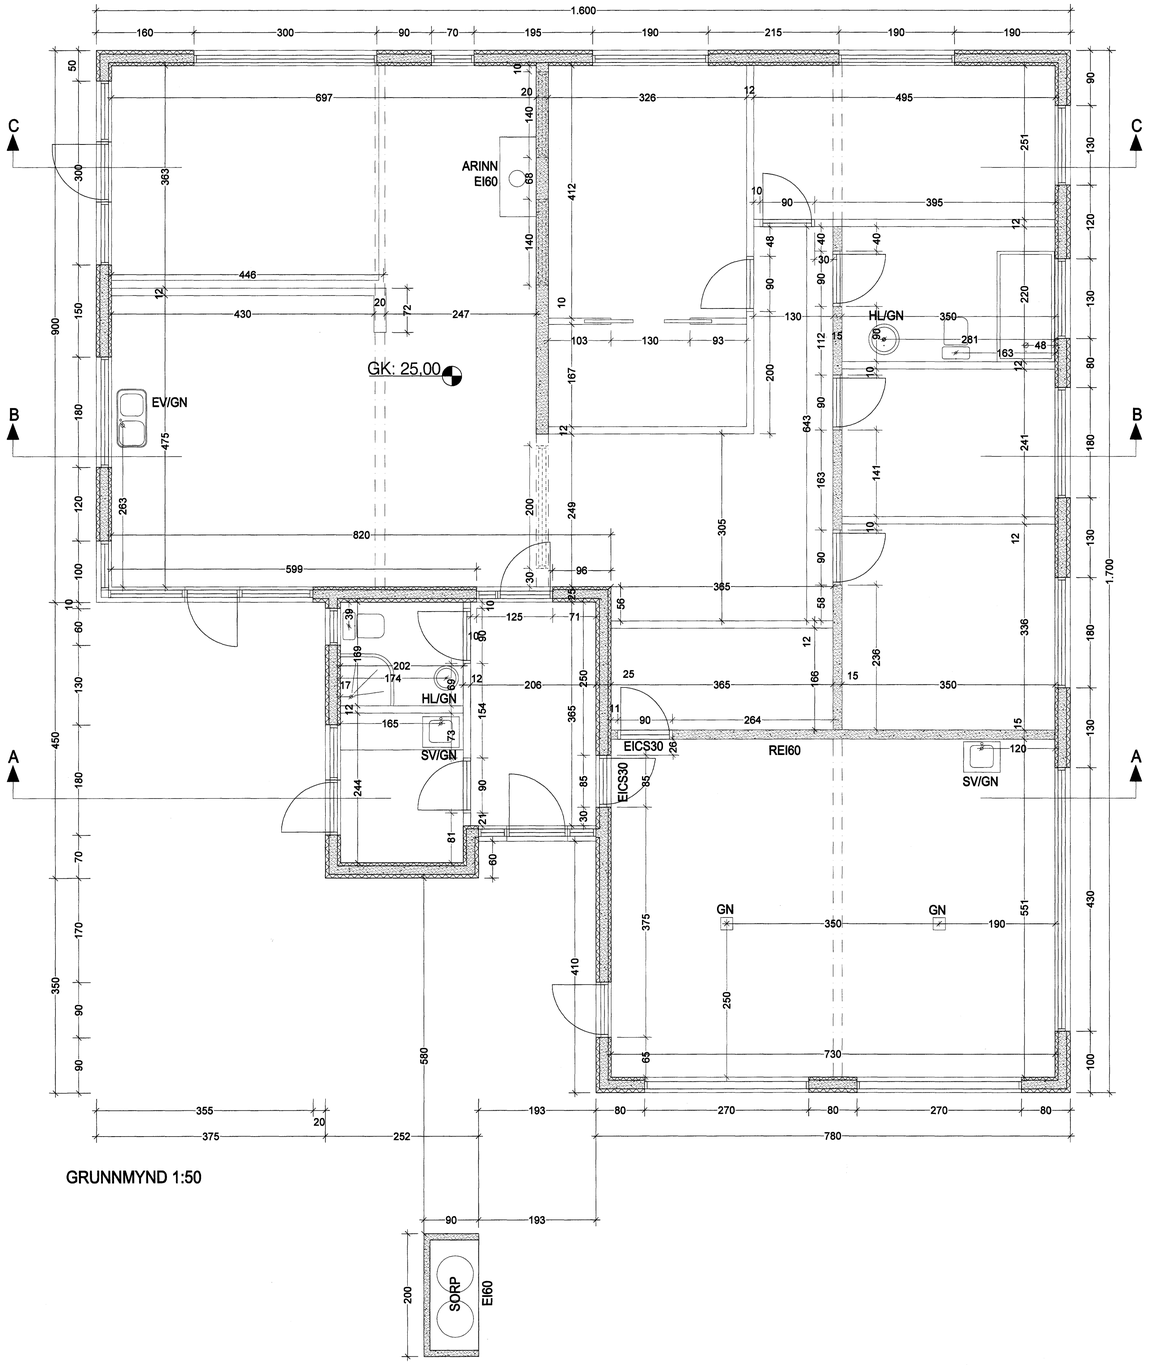

GRUNNMYND 1:50

Samþykkt þann
19 DES. 2006
Byggingafulltrúinn í Hafnarfirði
F.h. Sigurbjartur Halldórsson

BREYTINGAR 14.11.06:
ÞAKI OG BURÐARBITUM BREYTT
BÆTT VIÐ GÓLFHITALÖGN.

Góð hönnun er kjarni málsins

SÓLARK-ARKITEKTAR EHF

SÓLARK ARKITEKTAR HUGVERKSHÚS

DREKAVELLIR 25

221 HAFNARFJÖRÐUR

GRUNNMYND

KVARÐI. 1:50

DAGS. 01.11.06 BR. 14.11.06 TEIKN. V 01

SIGRÚN ÓLADÓTTIR ARKITEKT FAÍ
MARGRÉT CASSARO BYGGINGAFRÆÐINGUR
110753-4119 / 100572-5169

BÆJARHRAUN 2 220 HAFNARFJÖRÐUR
SÍMI: 561 2707 - 861 2707 - 899-2707 FAX: 561-2707
e-mail: arkitektar@solark.is