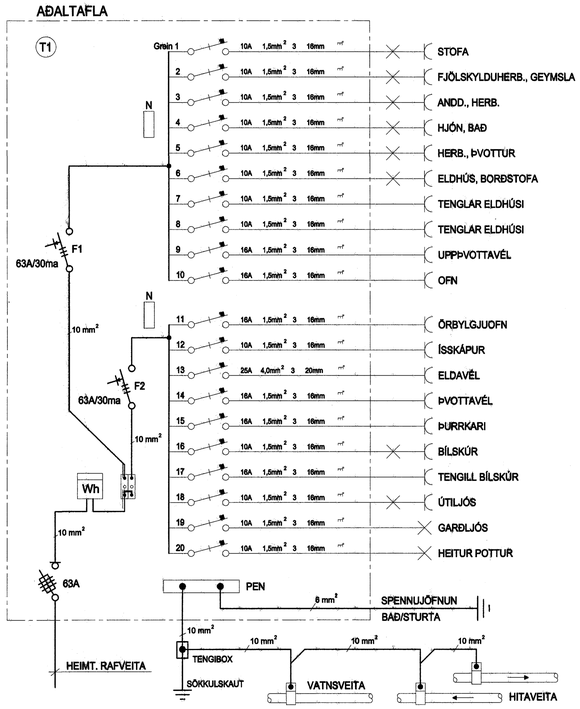

AFSTÖÐUMYND MKV. 1:500

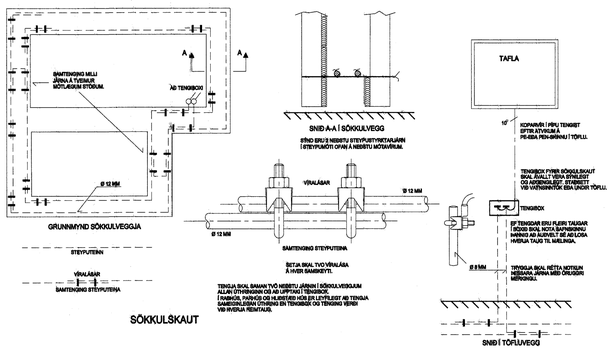


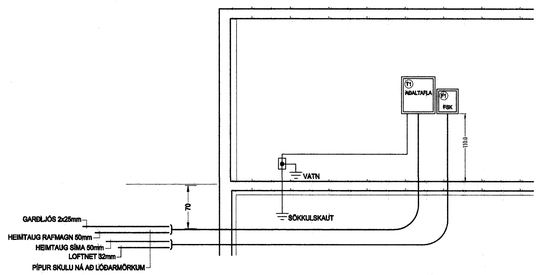


SNIÐ A-A MKV. 1:50

19/12 2006

| | | | | | | | |
|---|---|---|---|---|---|---|---|
| HELGI KR. EIRÍKSSON RAFLAGNAHÖNNUN<br>KT. 110156-2789 | SKIPHOLT 37, 108 REYKJAVÍK S:568-8388<br>E-MAIL: TEIKN@LUMEX.IS | DAGS. | 12.10.2006 | SÍÐA NR. | 2 AF 2 | | |
| | | TEIKN. NR. | AR-02 | TÖLVUHEITI | GRHAFRAVELLIR2 | HANNAÐ | HKE |
| | | VERKHLUTI | | BREYTING A | | TEIKNAÐ | PHS |
| | | MKV. | 1:50 OG 1:500 | BREYTING B | | YFIRFARIÐ | HKE |

VERKEFNI: HAFRAVELLIR 2

RAFLÖGN: HEIMTAUGARTEIKNING