


Drekavellir 4, 1. hæð, hitalagnir


MÆLAGRIND HVERRAR ÍBÚÐAR

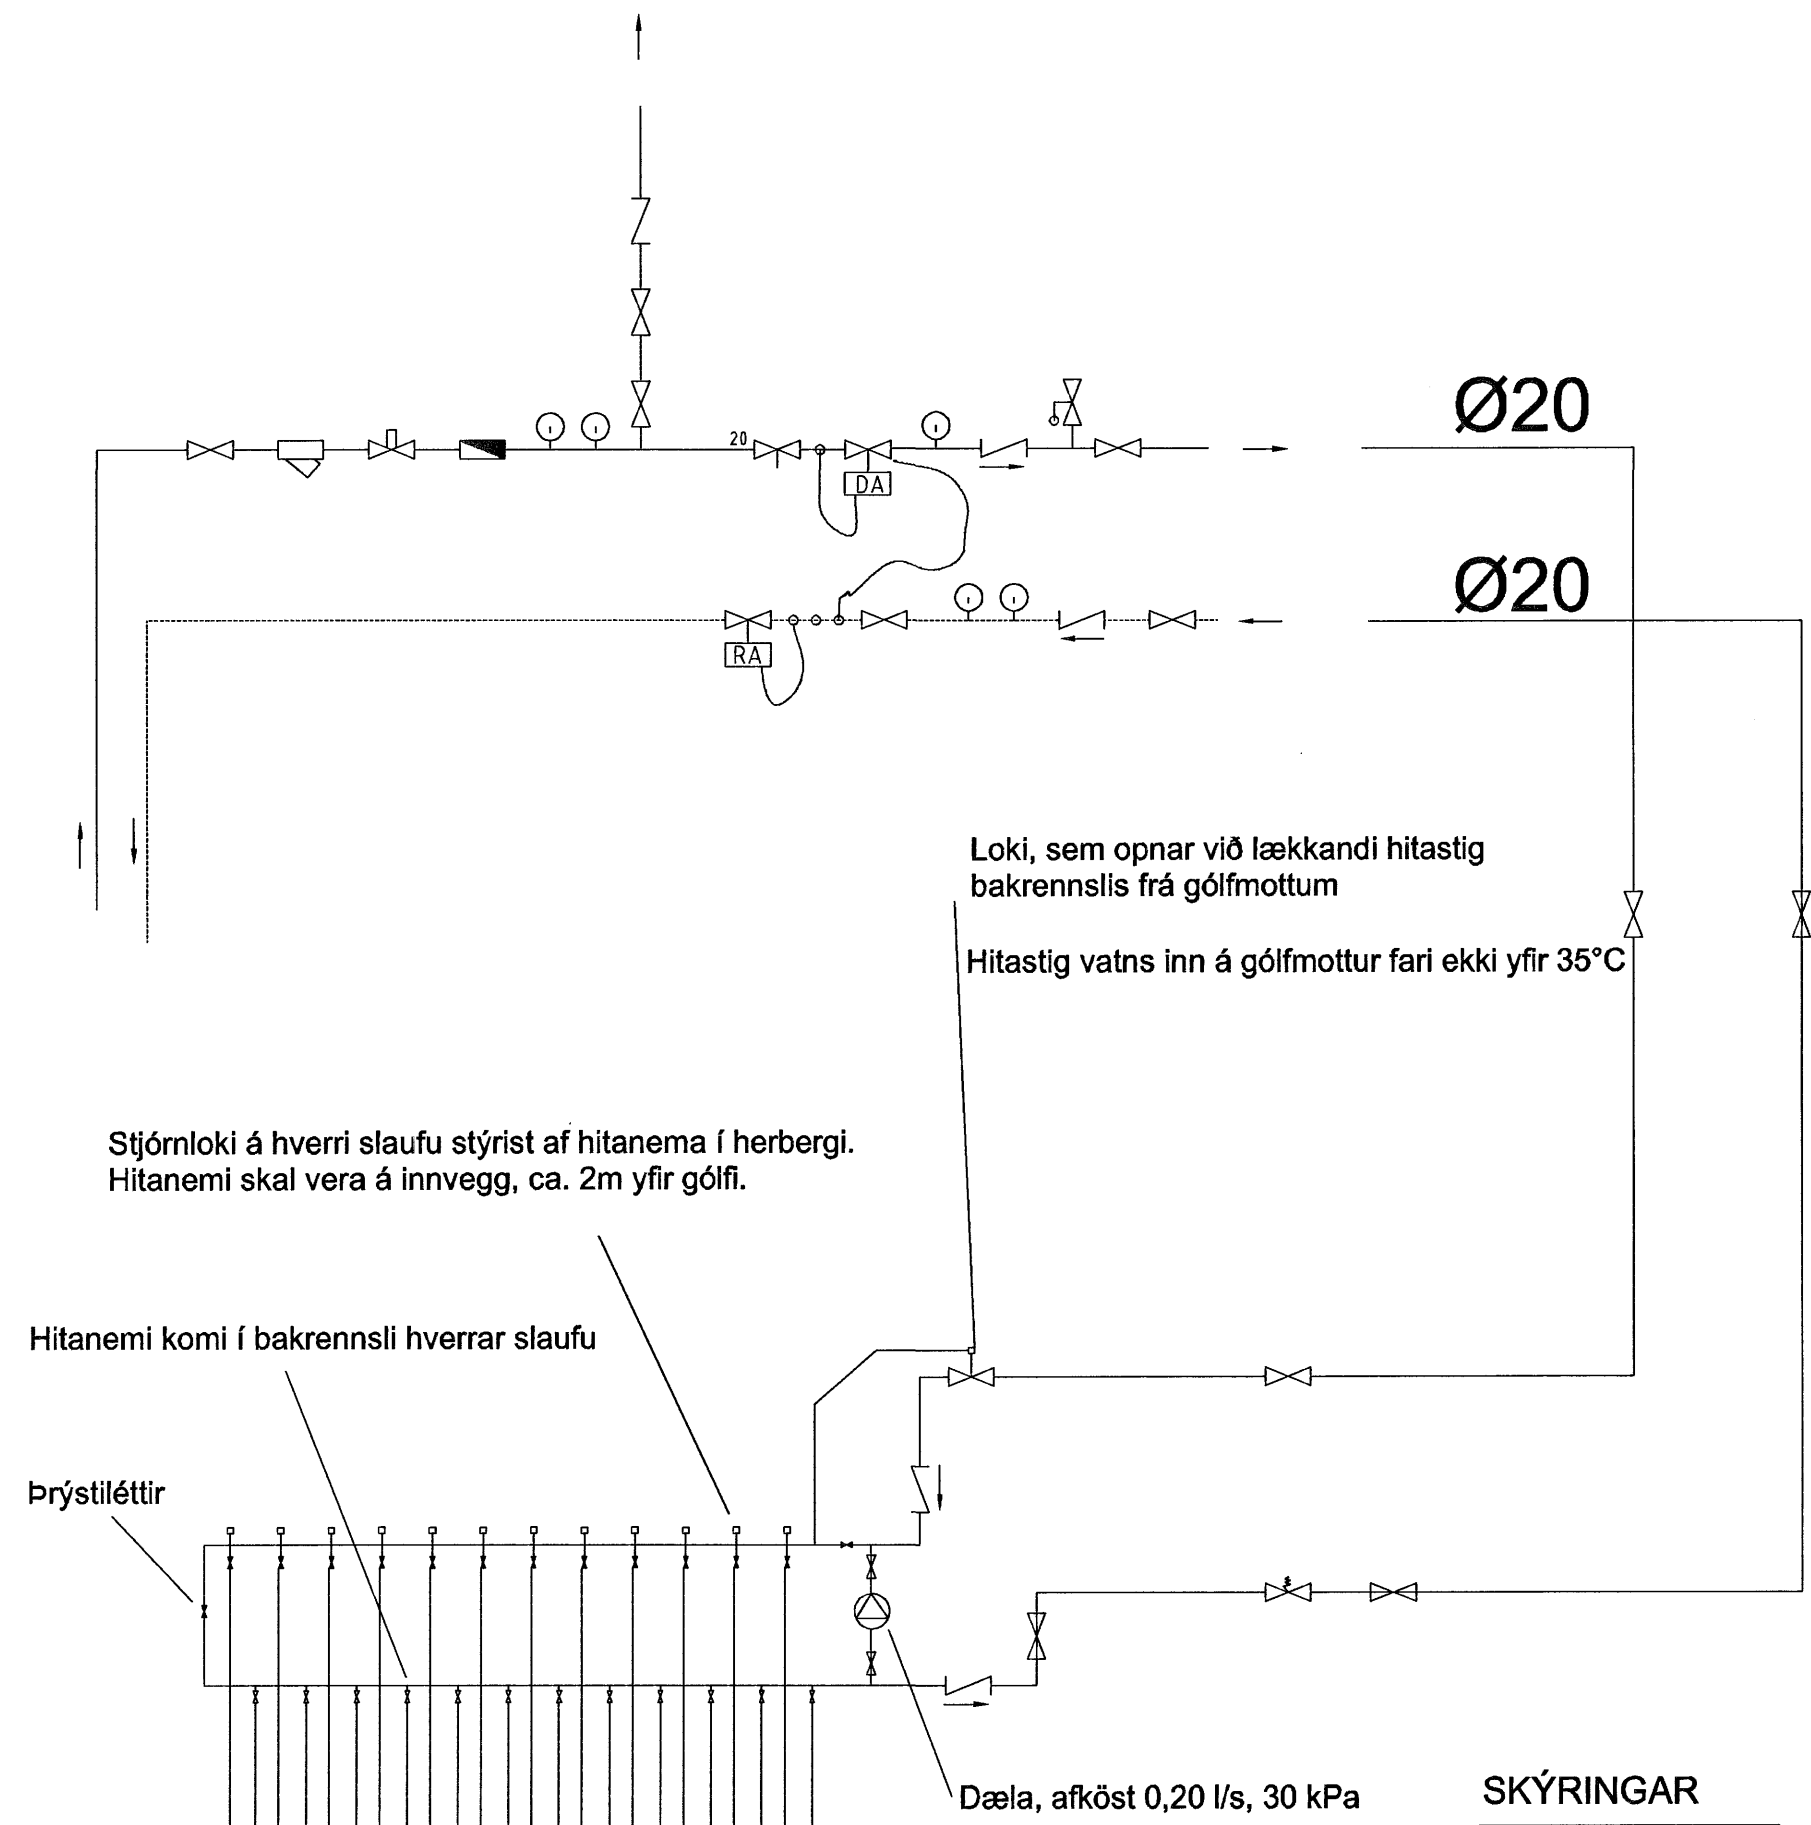


Gólfhitakerfi

SKÝRINGAR

- LOKI
- EINSRTEYMSLOKI
- HITA- OG ÞRYSTINGSMÆLIR
- SLAUF
- ÖRYGGISLOKI
- ÞRYSTIAFNARI; DANFOSS AVD-DA EDA AVDL
- HITASTYRÐUR LOKI
- SLAUFLOKI; DANFOSS AVD-RA
- MÆLIR
- HEMILL
- STILLIHANI
- ÞRYSTIAFNARI SKAL STILLTUR Á LÆGSTU
- MÓGULEGA STILLINGU, TD. 1.
- SLAUFLOKI SKAL STILLTUR Á HÆSTU
- MÓGULEGU STILLINGU T.D. 5.
- FRAMVENSILI
- FRAMVENSILI HITAVEITU
- BAKRENNSLI HITAVEITU
- HEITT NEYSLUVATN
- KALT NEYSLUVATN
- HITAMÆLIR
- ÞRYSTIMÆLIR

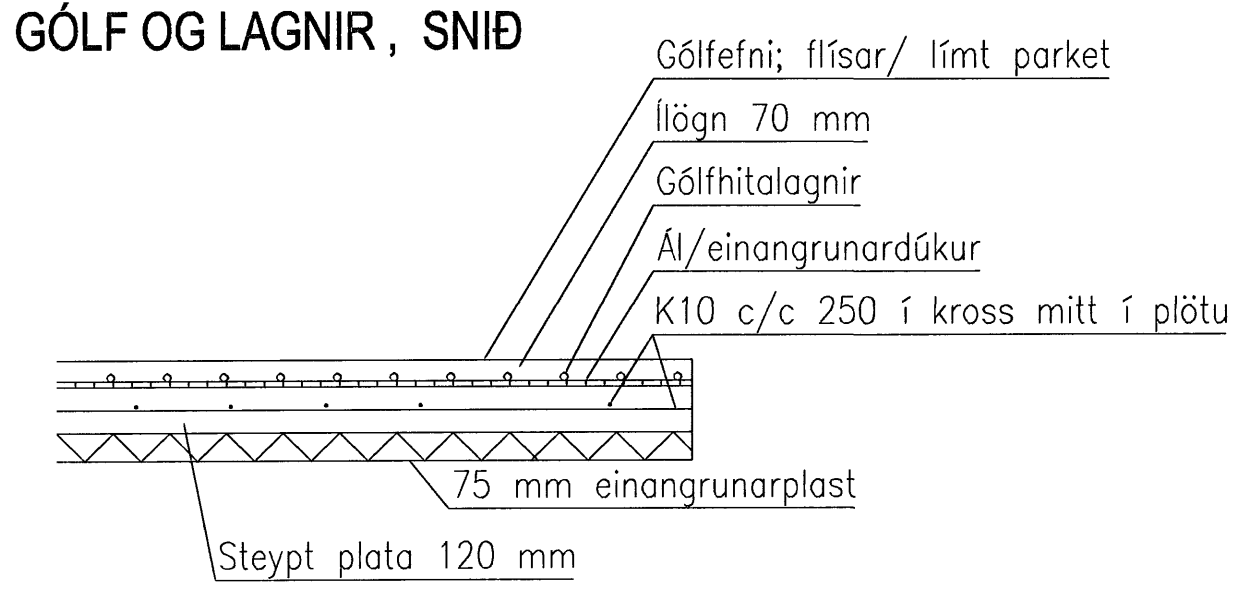

GÓLFHITALAGNIR:
20 x 2,5 Pe-Pex c/c 100 og 150

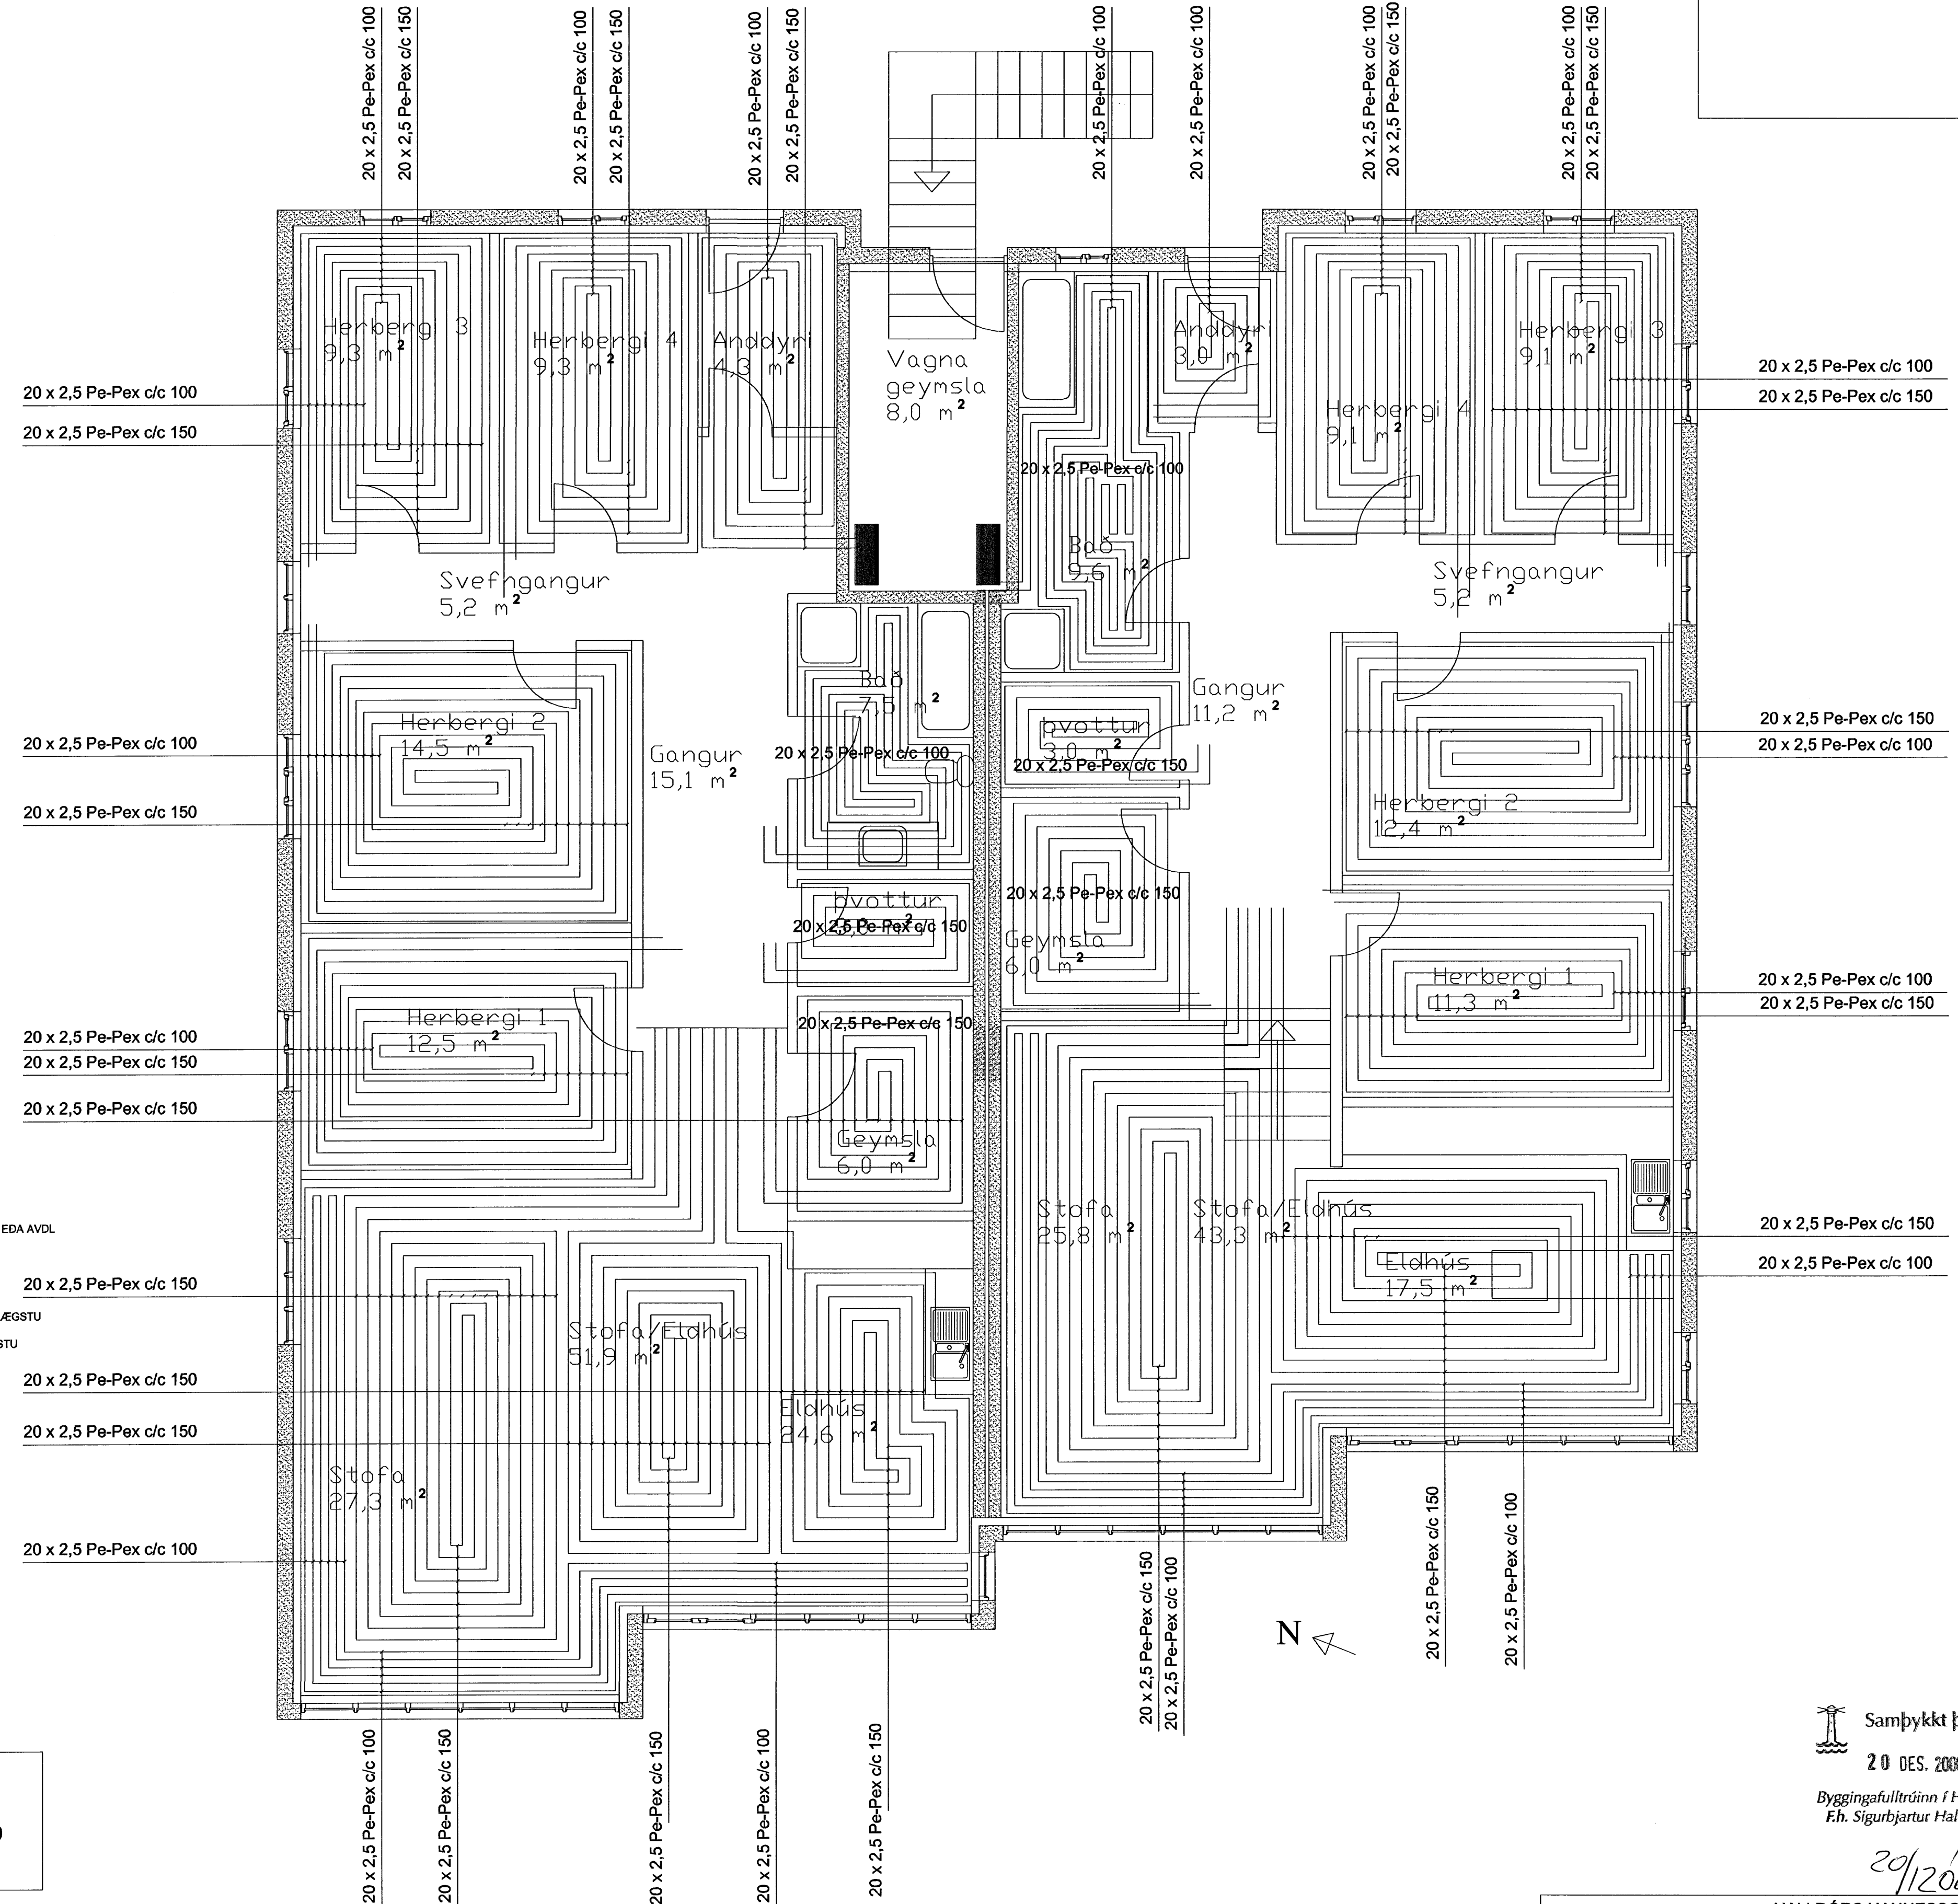

Samþykkt þann
20. DES. 2006
Byggingafultrúinn í Hafnarfirði
Eh. Sigurbjartur Halldórsson

VERKFRÆÐISTOFA HALLDÓRS HANNESSONAR S.5654355
GUNNARSSUNDI 10 HAFNARFIRÐI

Drekavellir 4 Hafnarfirði
Gólfhitalagnir á 1. hæð

Mkv. 1:50
Reiknað H H
Teiknað H H
Kl. hönnuðar: 141139-2169
Breytt:

Verk: Drekav 4 Teikn.nr.: 4.01 Dags.: 18. des. 2006