


SKÝRINGAR

Skýggð svæði tákna veggj fyrir ofan botnplötu.

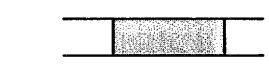


Málsetningar á veggjum ofan botnplötu eru gróflegar málsetningar vegna tengjanna. Nánnari málsetningar á hurðum og veggjum sjá teikningar arkitekts.

BENDING:

Tengjárn upp í kjallaravaggi eru K10 c/c200 í báðar brúnir og slanda minnst 700 upp úr undirstöðuklossa sjá nánar sérymyndir.

Í alla 200mm veggj komi 2K16 bundinn í lykkjur í alla 150 mm veggj komi 2k12 bundinn í lykkjur Lykkjur K10 c/c 150

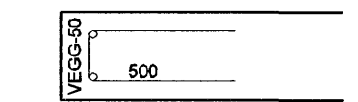

RK = RAUNKÓTAR - SJÁ TEIKNINGU ARKITEKTS
HK = HRÁKÓTAR
GK = Staðkóti, Botnplata íbúðarhúss er með kótann 0,00

TILVÍSANIR:


ALMENNAR SKÝRINGAR:
SJÁ TEIKNINGU NR. 06876-B000

MÁLSETNINGAR Á VEGGJUM:
TEIKNING ARKITEKTS

GÓT Í UNDIRSTÖÐU VEGGJUM:
TEIKNING LAGNAHÖNNUDA

BROTPOLSFLOKKUR STEYPU C25

SKIPALÓN 23

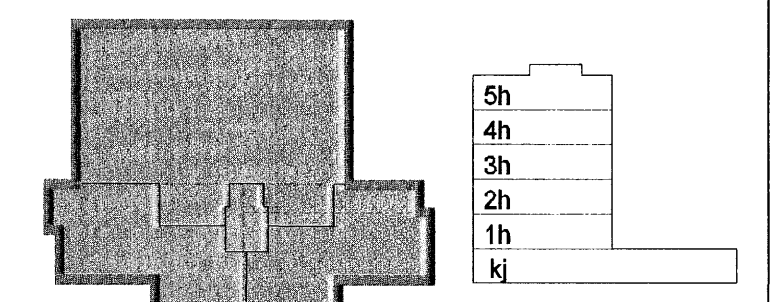

Samþykkt þann

22. DES. 2006

Byggingafulltrúinn í Hafnarfirði
Eh. Sigurbjartur Halldórsson

Útg. Dags. Skýring Hannab/Ylfraró

VS

VERKFRÆÐISTOFA

BÆJARHRAUN 20 · 220 HAFNARFJÖRDUR · KENNIT. 710796-2899
vsb@vsb.is · Sími 585 8600 · Fax 585 8610 · www.vsb.is

Athun sérhönnuðar					
Björn Guðafsson Kt: 180550 4889					
Verkhell					
SKIPALÓN 23					
HAFNARFIRÐI					
Verkhell					
Burðarvirki					
Undirstöður					
Snid					
Hannab	Teiknað	Ylfraró	Kvarði	Síða	
BG	BG/IRB		1:20	/A1	-
Dags.	Verkefni	Teikning	Útgáfa		
15.12.2006	06926	B2-6	-		