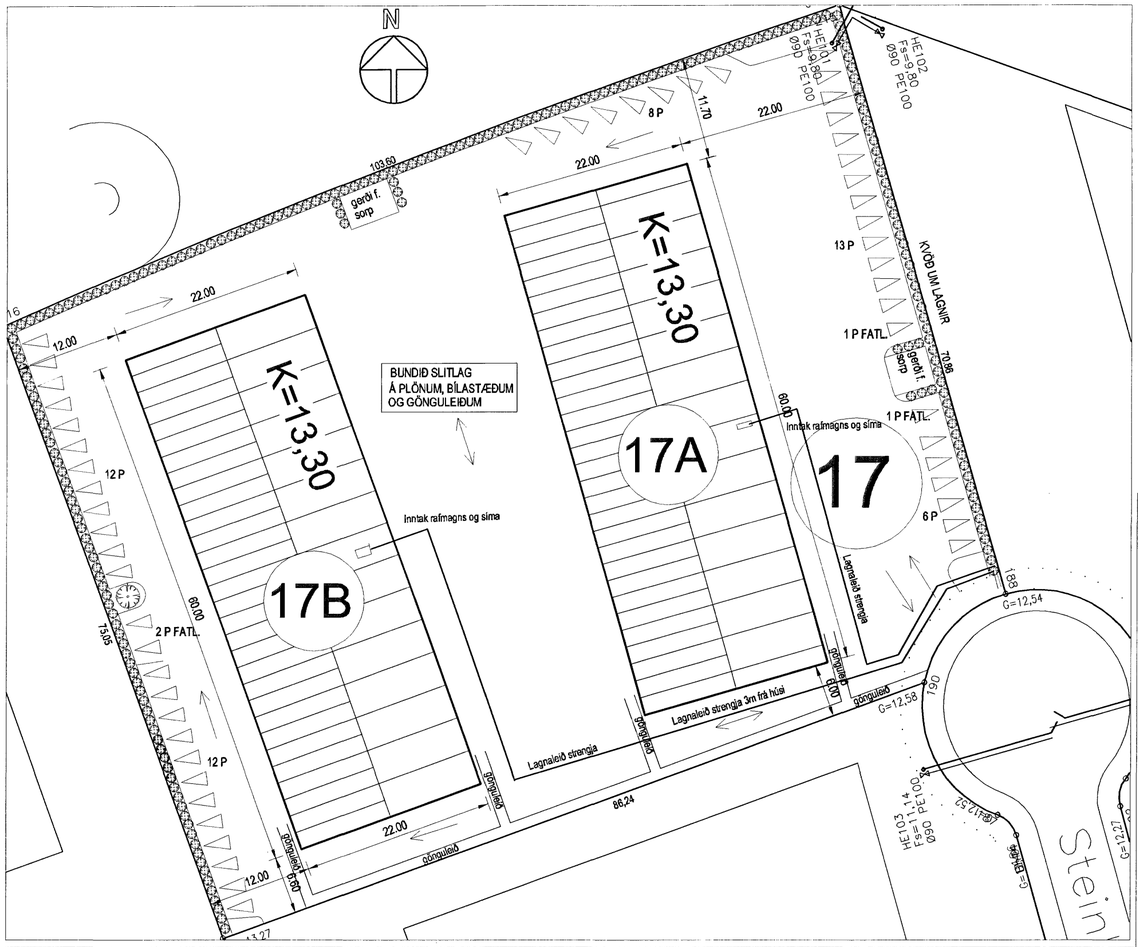

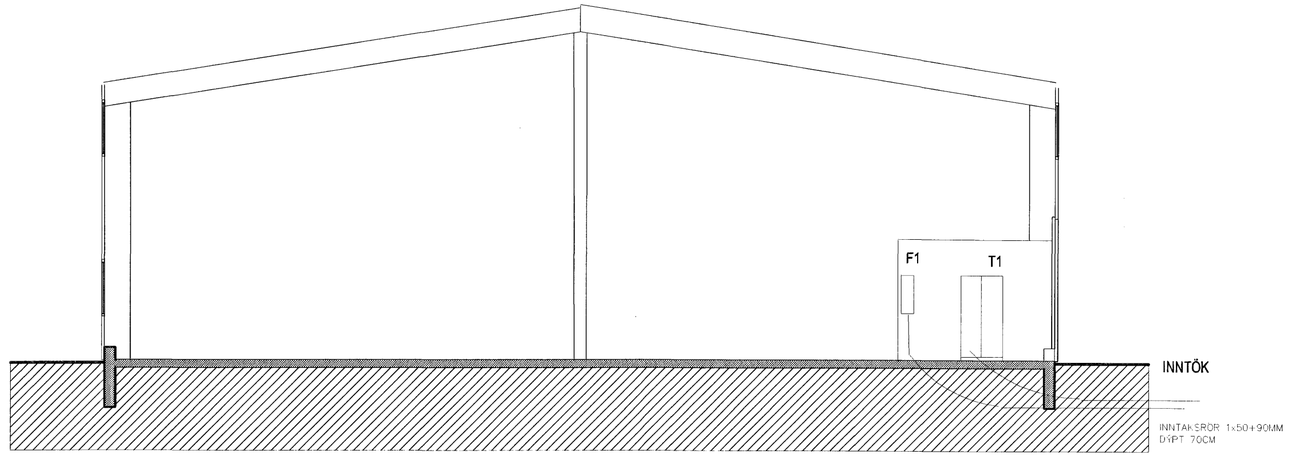

AÐALTAFLA

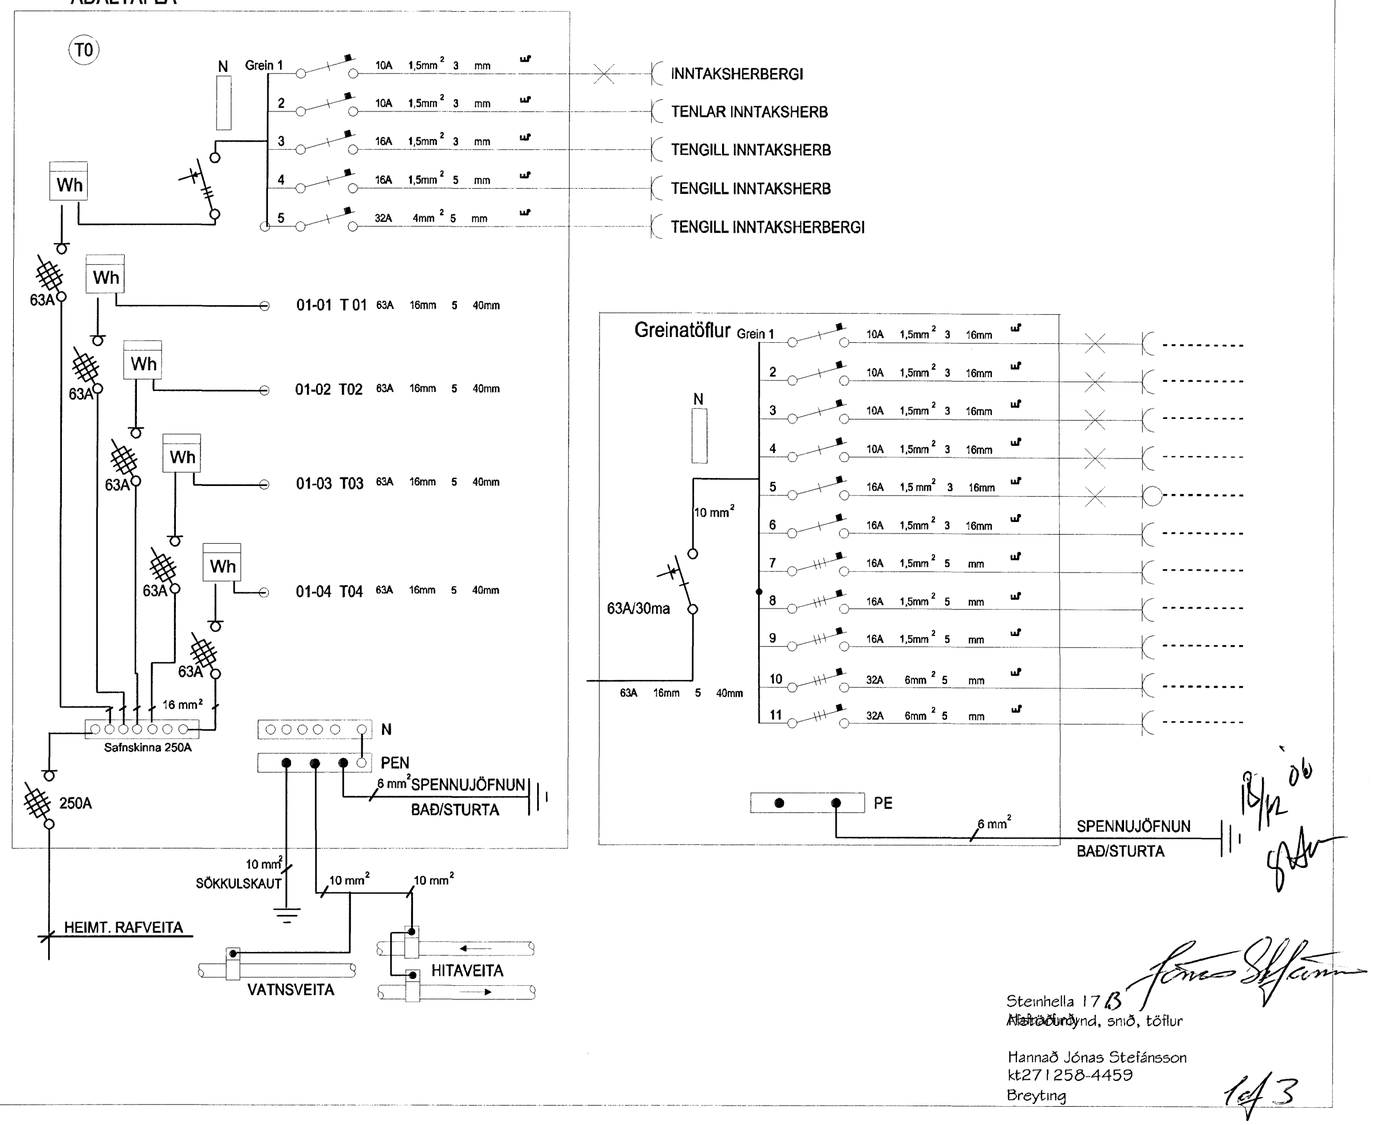

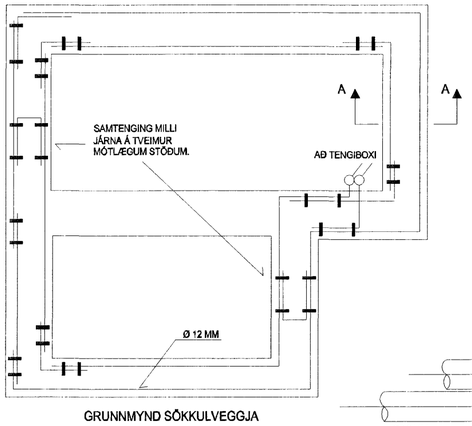

GRUNNMYND SÖKKULVEGGJA

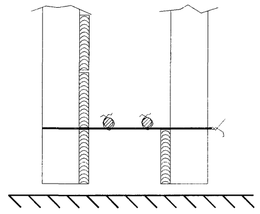

SNIÐ A-A Í SÖKKULVEGG

SÝND ERU 2 NEÐSTU STEYPUSTYRKTARJÁRN
Í STEYPUMÓTI OFAN Á NEÐSTU MÓTAVÍRUM.

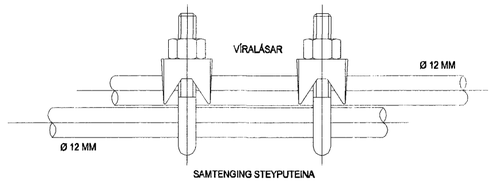

SETJA SKAL TVÖ VÍRALÁSA
Á HVER SAMSKEYTI.

TENGJA SKAL SAMAN TVÖ NEÐSTU JÁRNIN Í SÖKKULVEGGJUM
ALLAN ÚTHRINGINN OG AÐ UPPTAKI Í TENGIBOX.
Í RAÐHÚS, PARHÚS OG HLIÐSTÆÐ HÚS ER LEYFILEGT AÐ TENGJA
SAMEIGINLEGAN ÚTHRING EN TENGIBOX OG TENGING VERÐI
VIÐ HVERJA HEIMTAUG.

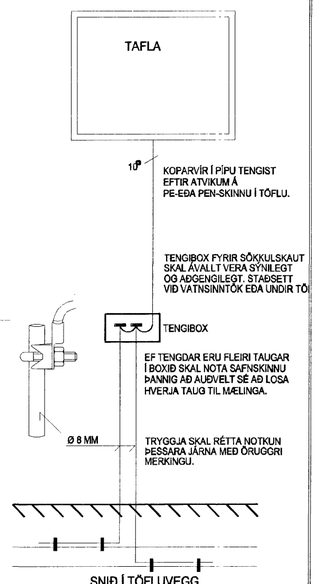

SNIÐ Í TÖFLUVEGG

SÖKKULSKAUT

Steinhella 17B
Mæliöflun, snið, töflur

Hannað Jónas Stefánsson
kt271258-4459
Breyting

1 af 3