


STRANDGATA 39 HAFNARFIRÐI.

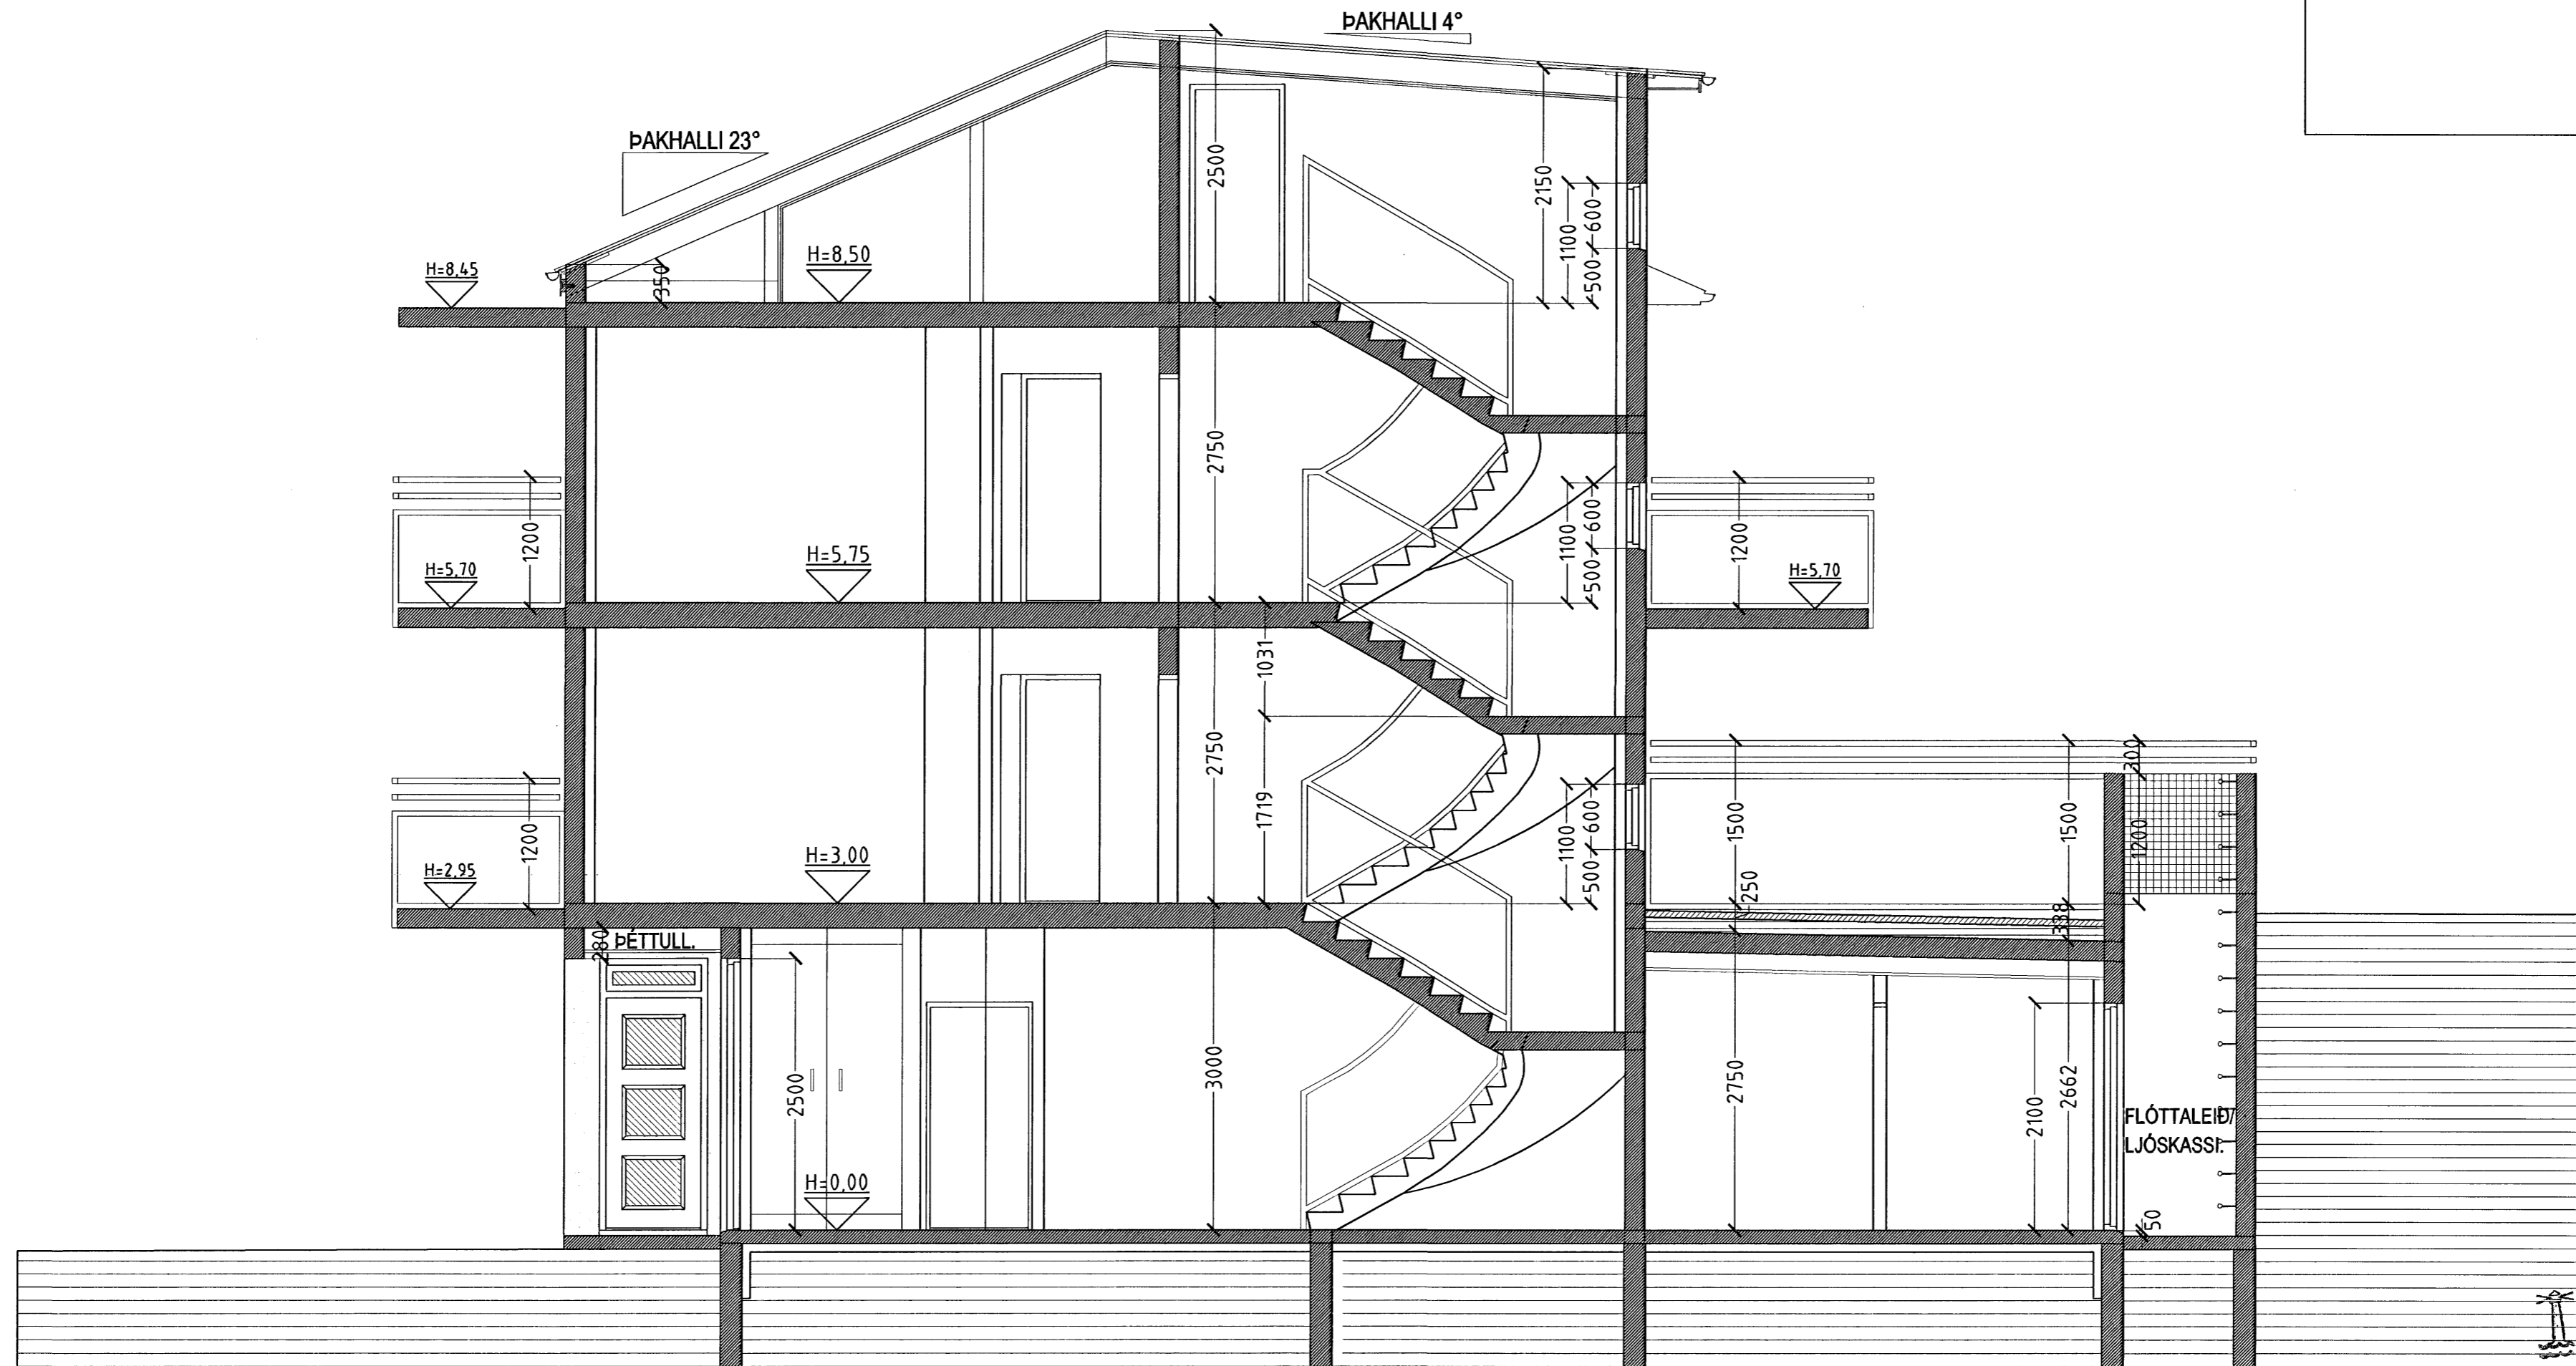

SNID B-B MKV. 1:50.

Samþykkt þann
18. DES. 2006

Byggingafulltrúinn í Hafnarfirði
F.h. Sigurbjartur Halldórsson

STRANDGATA 39 HAFNARFIRÐI.

Sigurður Þorvarðarson byggingafræðingur b.f.í.
Teiknistofan Strandgötu 11 220 Hafnarfirði.
S.T.H. teiknistofan ehf. kt. 510298-2769. Kt. aðalhönnuðar: 141250-4189.
Sími: 5651510. Netfang: teiknistofan@simnet.is

Skýringar:	Séruppdráttur.
Teikning:	Snið B-B.
Mælikvarði:	1:50.
Undirskrift:	<i>12/12 2006</i>
Blað nr: 6 af 11.	Dagsetning: 12. desember 2006.
Breytt:	