



STRANDGATA 39 HAFNARFIRÐI.

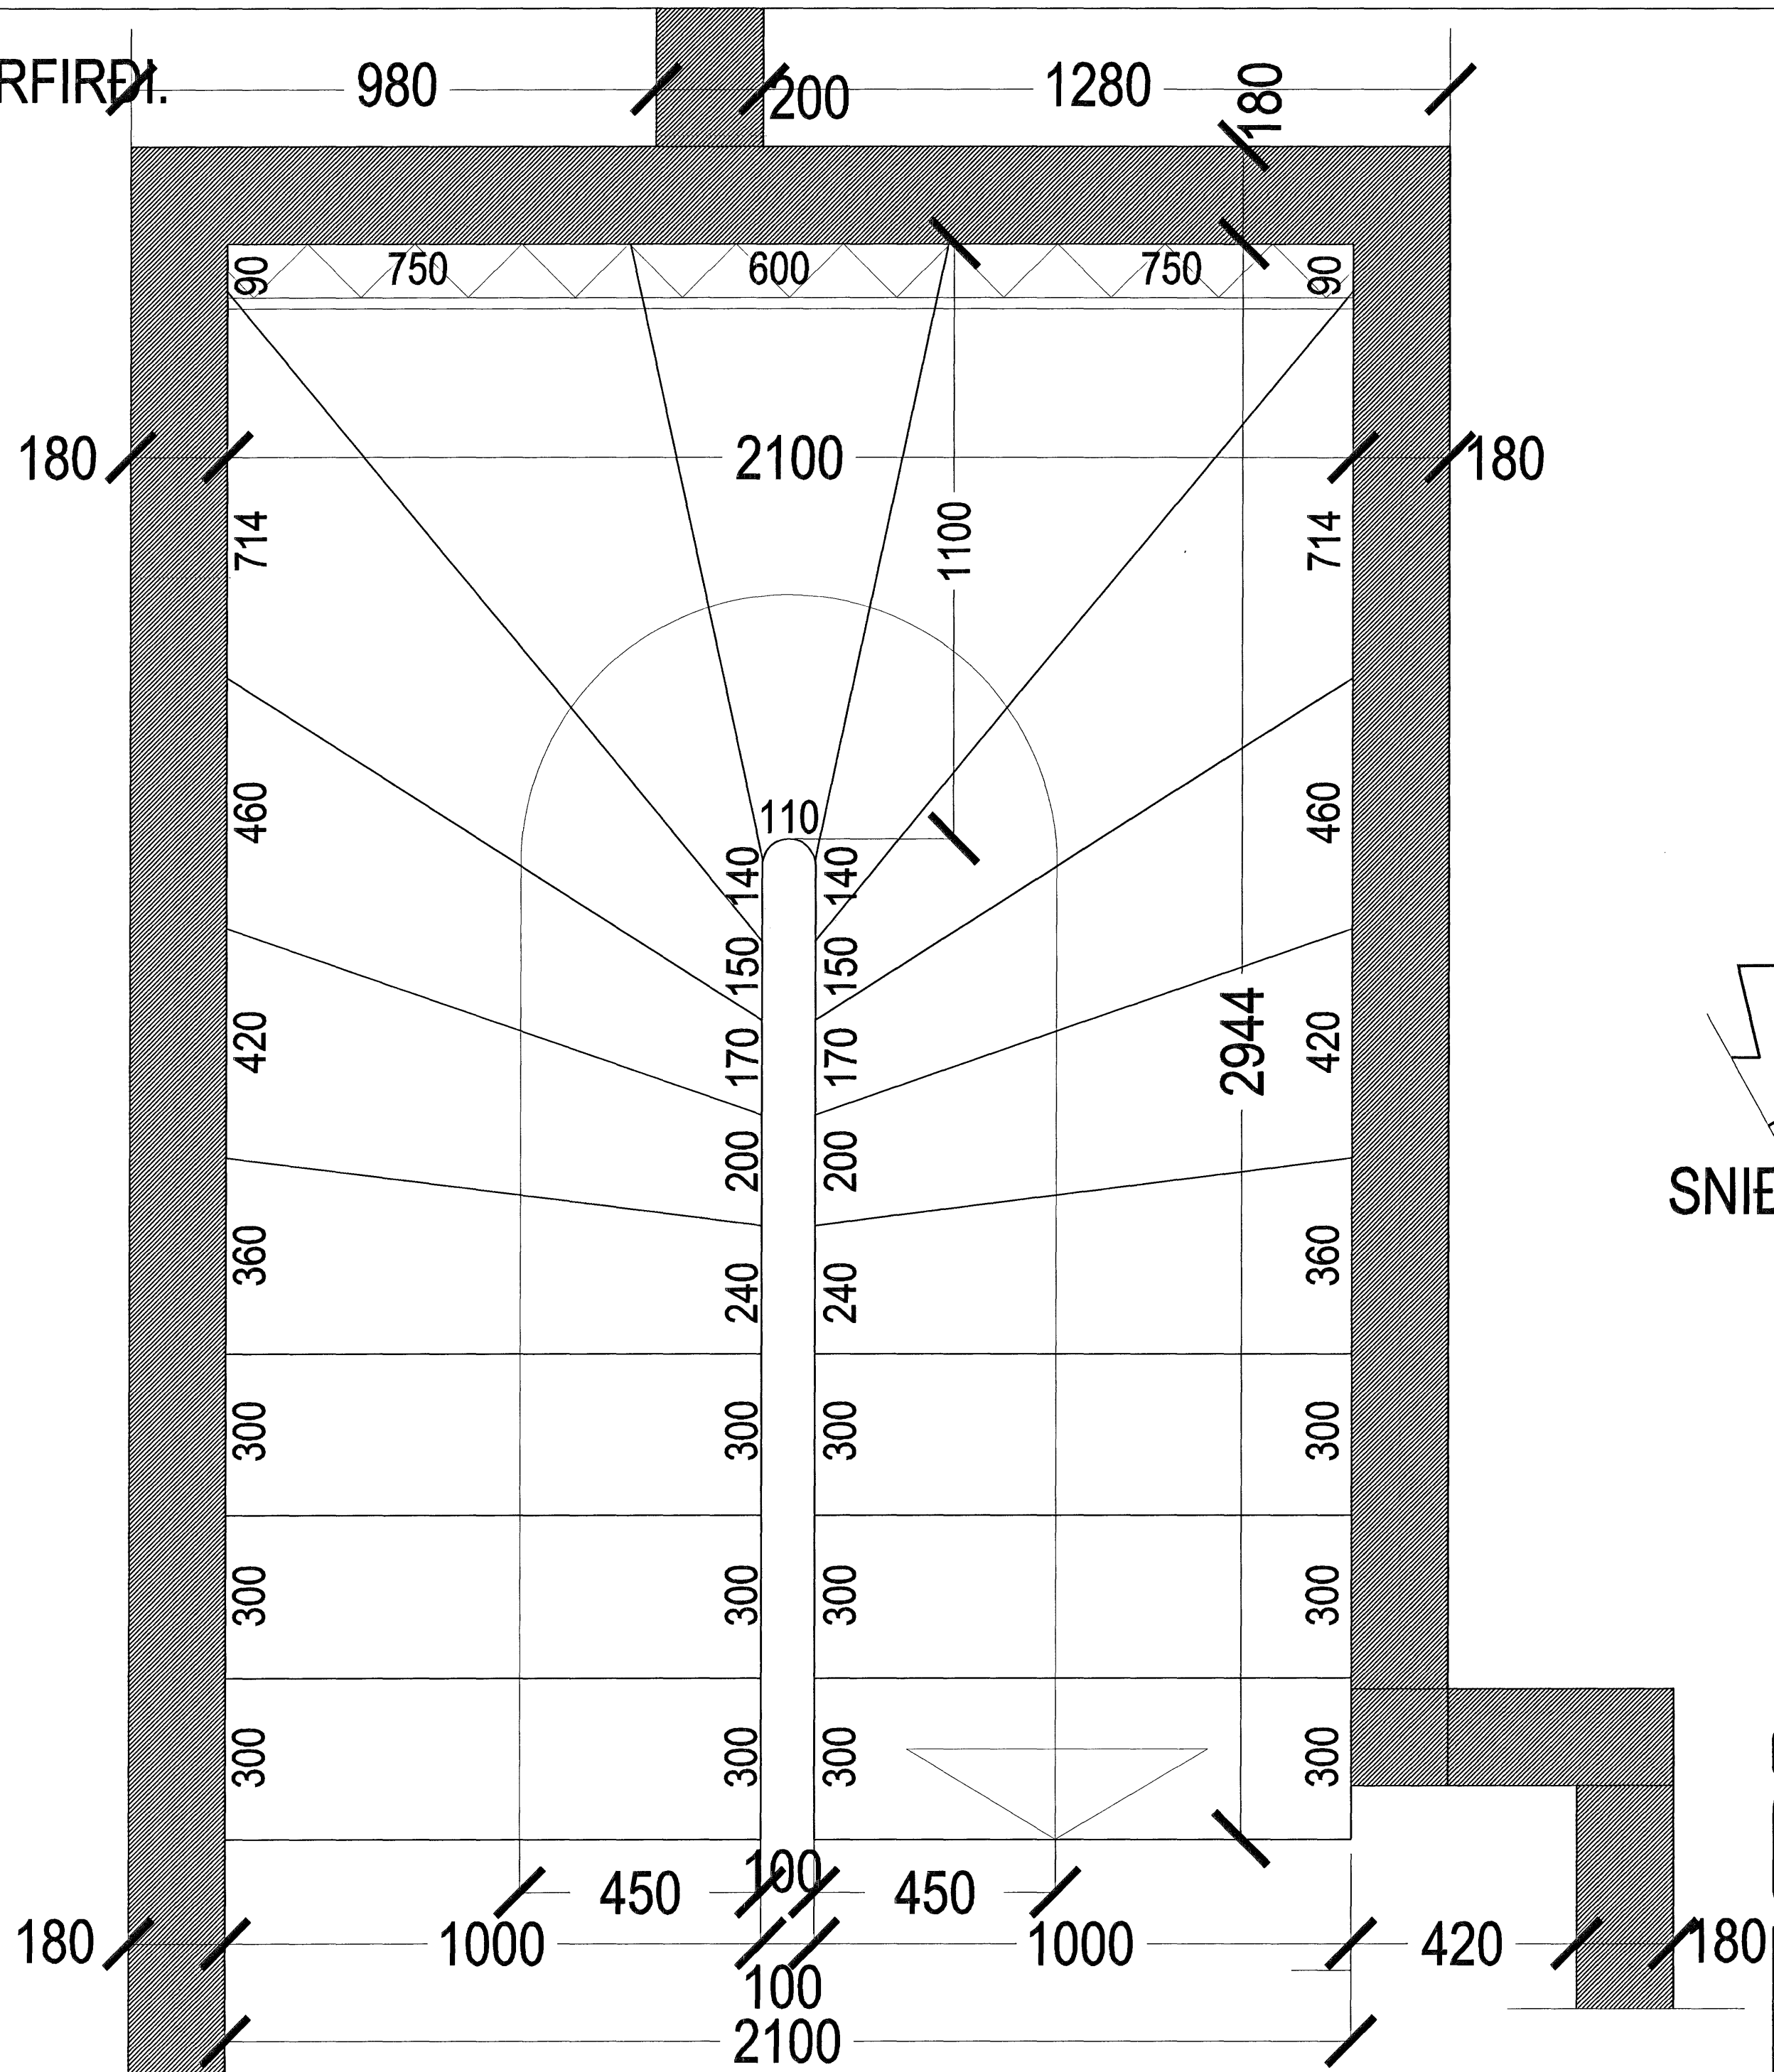

GRUNNMYND STIGI 1. HÆÐ, MKV. 1:10.

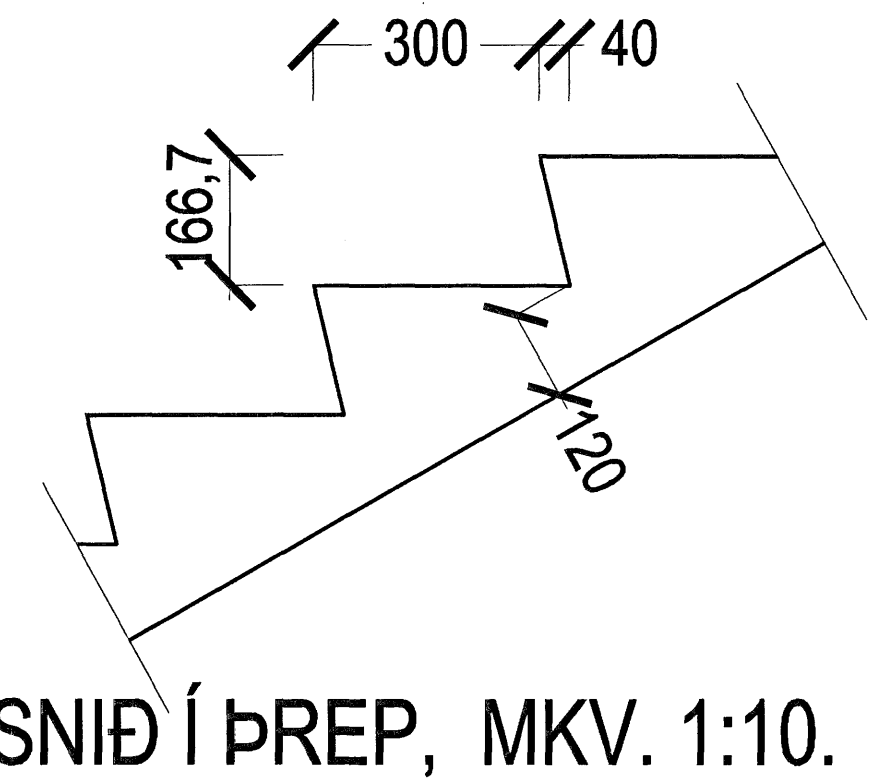

SNID Í ÞREP, MKV. 1:10.

Samþykkt þann
18 DES. 2006

Byggingafulltrúinn í Hafnarfirði
F.h. Sigurbjartur Halldórsson

STRANDGATA 39 HAFNARFIRÐI.

Sigurður Þorvarðarson byggingafræðingur b.f.í.
Teiknistofan Strandgötu 11 220 Hafnarfirði.
STH teiknistofan ehf. kt. 510298-2769. Kf. aðalhönnuðar: 141250-4189.
Sími: 5651510. Netfang: teiknistofan@simnet.is

Skýringar:	Séruppdráttur.
Teikning:	Stigamynd 1. hæð.
Mælikvarði:	1: 10.
Undirskrift:	<i>12/12/06 [Signature]</i>
Blað nr: 8 af 11.	Dagsetning: 12 Desember 2006.
Breytt:	