



STRANDGATA 39 HAFNARFIRÐI.

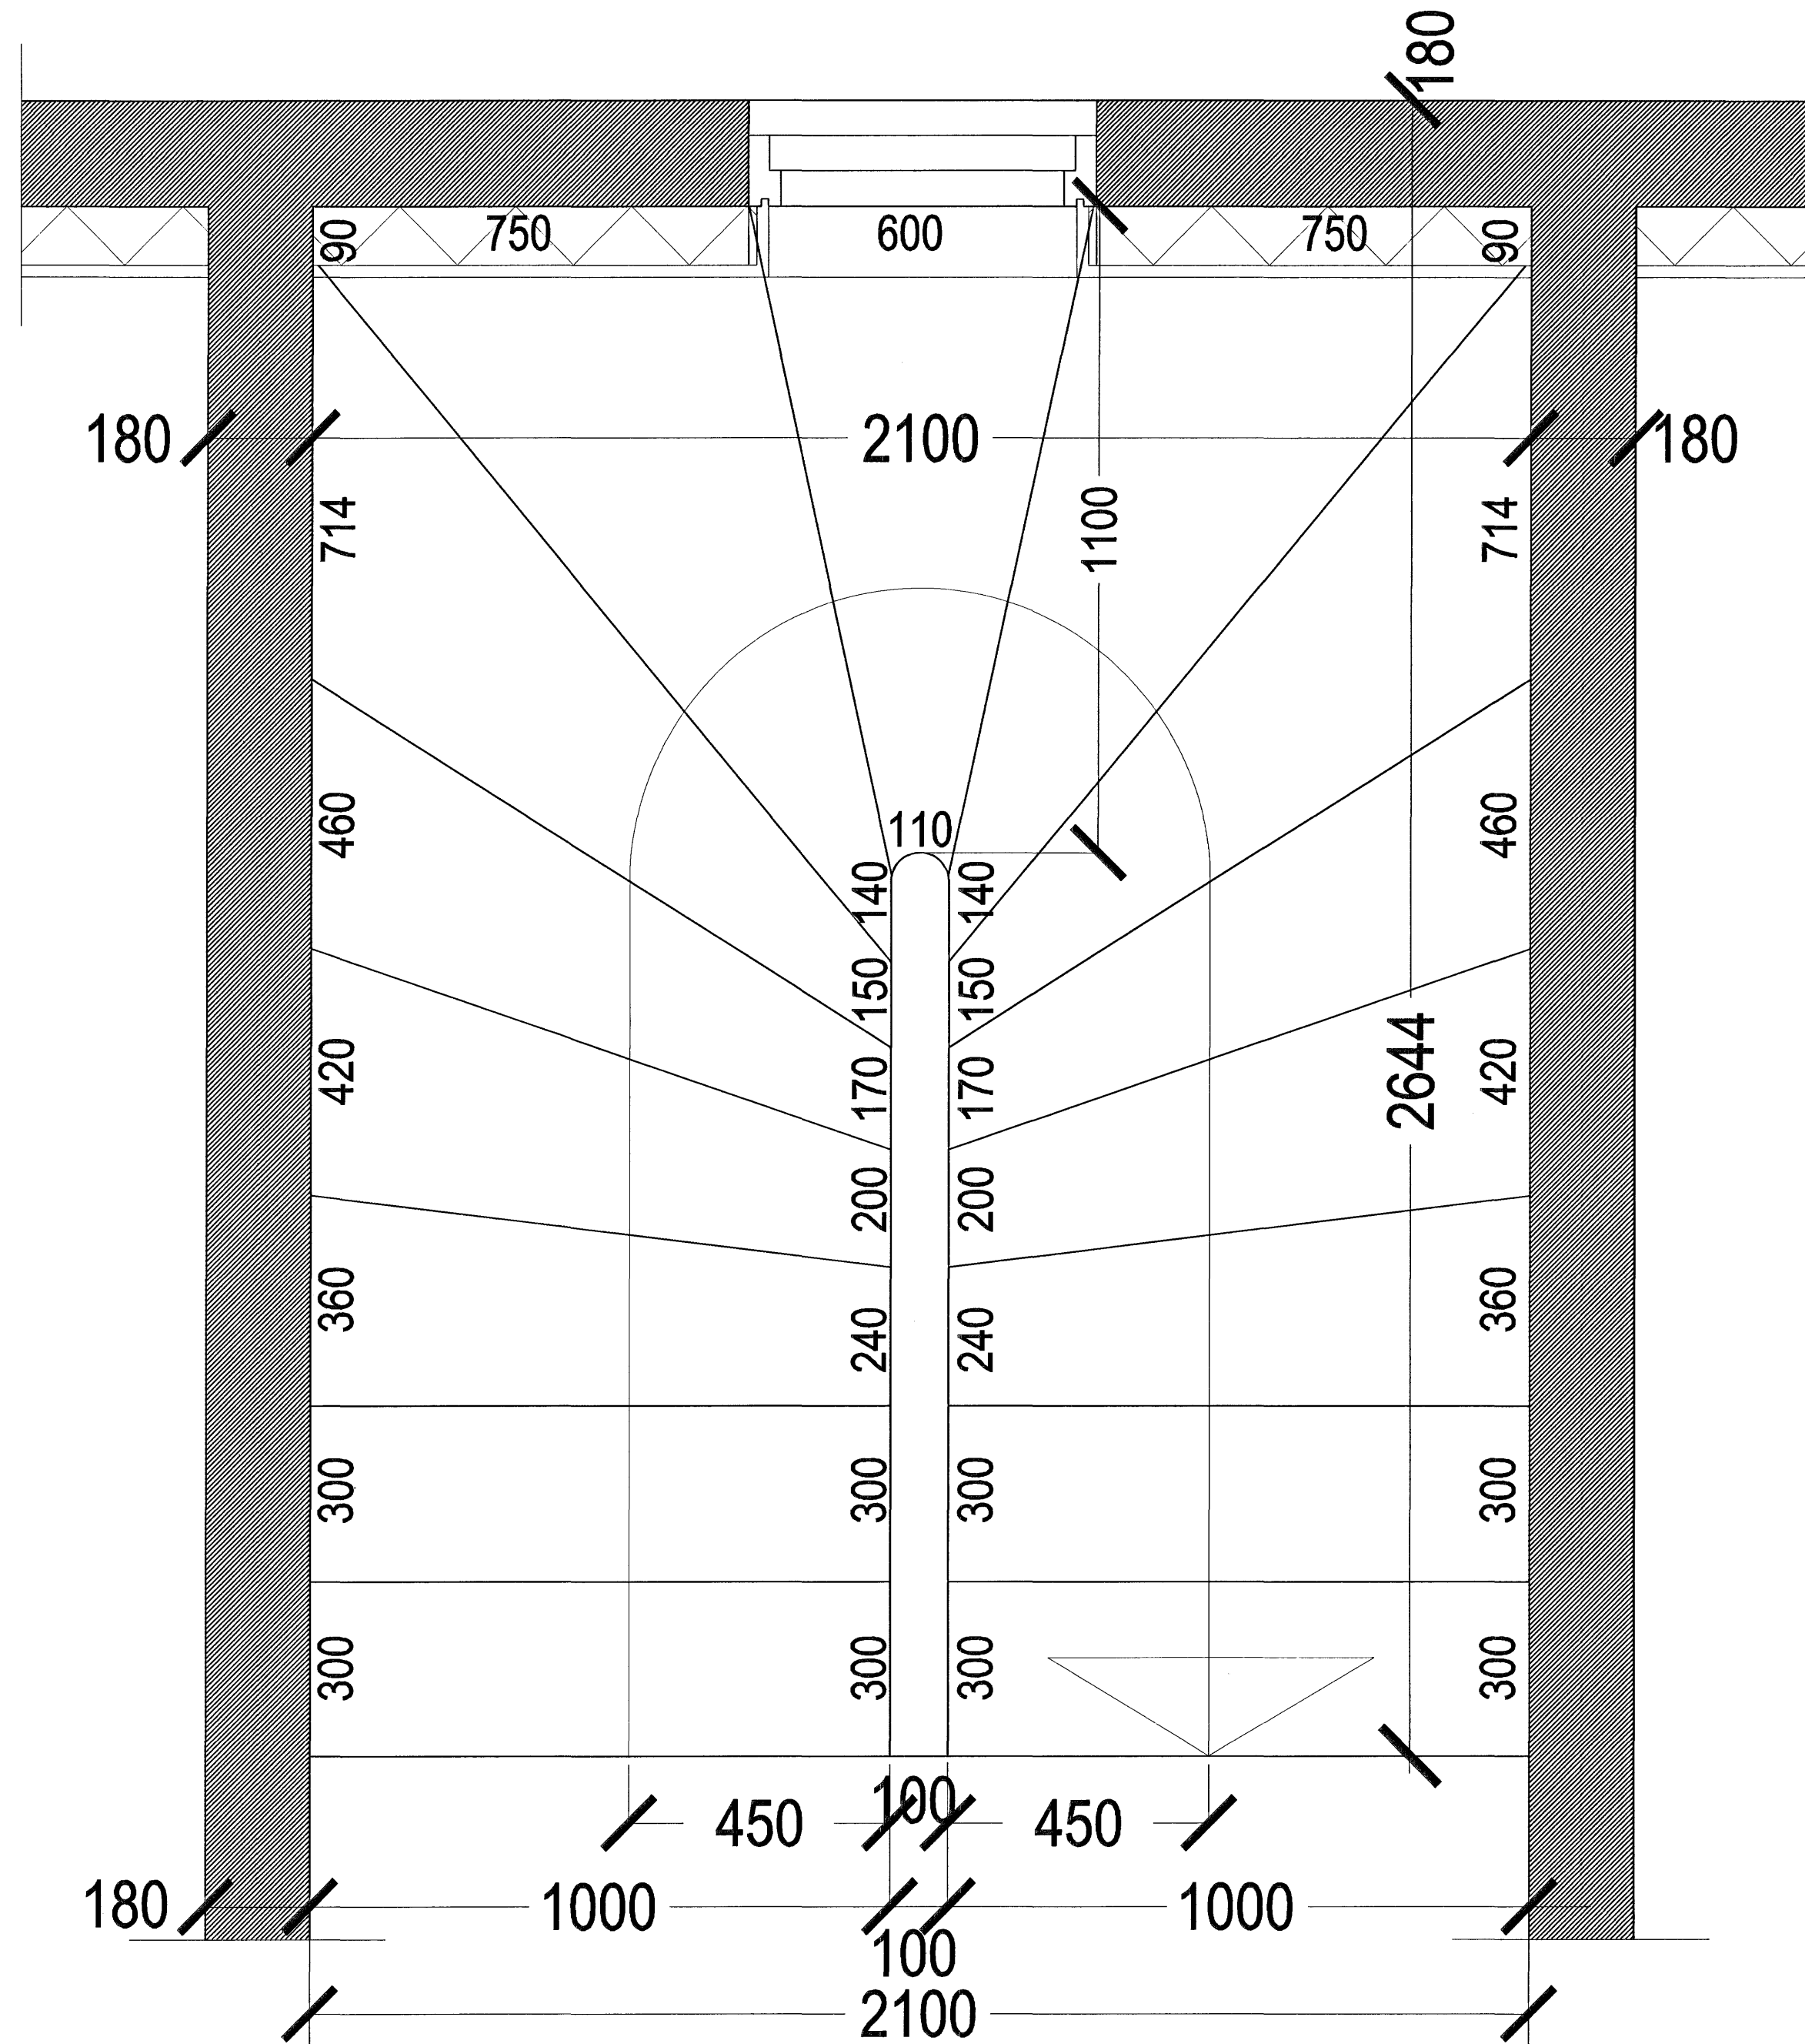

GRUNNMYND STIGI 2. og 3. HÆÐ, MKV. 1:10.

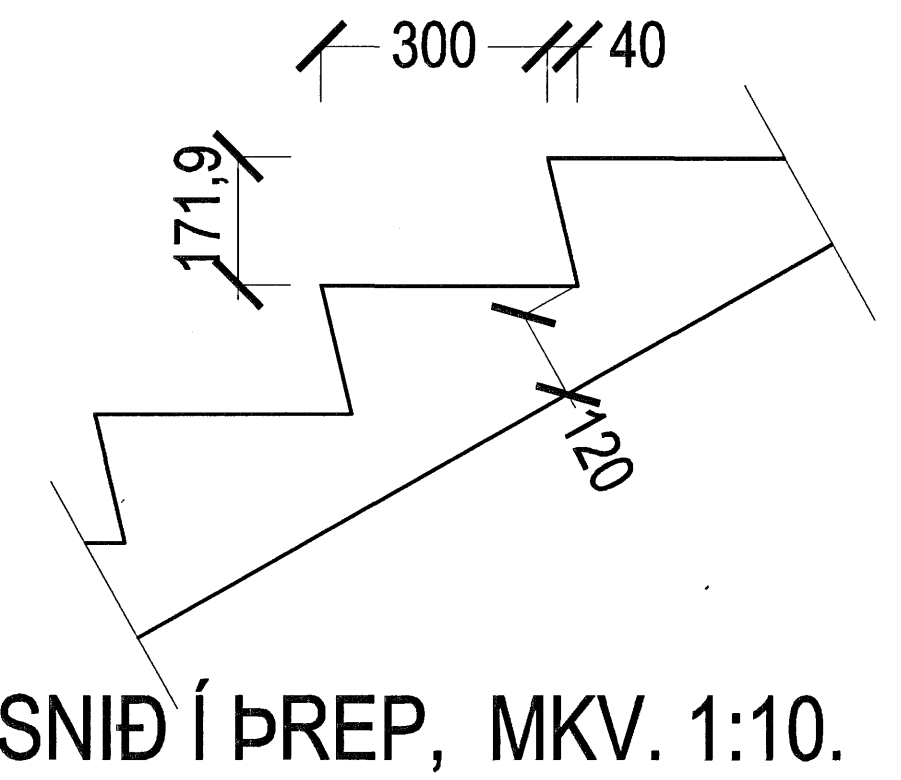

SNID Í ÞREP, MKV. 1:10.

Samþykkt þann
18 DES. 2006
 Byggingafræðingur í Hafnarfirði
 F.h. Sigurbjartur Halldórsson

STRANDGATA 39 HAFNARFIRÐI.

Sigurður Þorvarðarson byggingafræðingur b.f.
 Teiknistofan Strandgötu 11 220 Hafnarfirði.
 STH teiknistofan ehf. kt. 510298-2769. Kt. aðalhönnuðar: 141250-4189.
 Sími: 5651510. Netfang: teiknistofan@simnet.is

Skýringar:	Séruppdráttur.
Teikning:	Stigamynd 2. og 3. hæð.
Mælikvarði:	1:10.
Undirskrift:	<i>[Handwritten Signature]</i>
Blað nr: 9 af 11.	Dagsetning: 12 desember 2006.
Breytt:	