


Deili 21

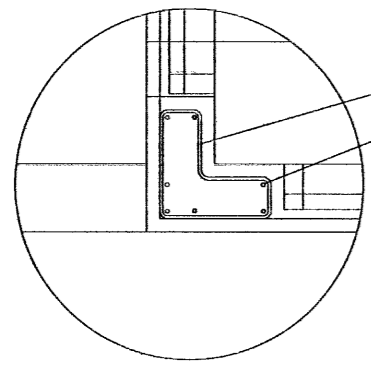

Lykkja R8 cc 250
7K12 lóðrétt

ATH úrtak í steypu

úrtök í steypum kantí
30x50 mm sjá nánar á
teikningum arkitekts.

3K16

Lykkja R8 cc 300 110x750
3xK10 lárétt á hæðina.

3K16

4K10 vinklar
600x600
stungið ofan í
súlu og lagðir
inn í vegg

Lykkja R8 cc
250 120x300
4K12 lóðrétt



Samþykkt þann

19. DES. 2006

Byggingafræðingur í Hafnarfirði
F.h. Sigurbjartur Halldórsson

Verk. 643-08 Hafravellir 2, Hafnarfirði

Teikning: Deili 20 í steypu

Mál: 1:20
Dags: 25.10.2006

Karl M. Halldórsson
Karl M. Halldórsson

Guðmundur Gunnarsson
byggingaverkfræðingur
Langagerði 15
108 Reykjavík
sími/fax 5888786
GSM 846 1932
kt. 010754-5939
netfang noinoi@simnet.is