

**ALMENNAR SKÝRINGAR**

ALLAR PÍPUR Í LÁGSPENNU ERU Ø16 OG VÍR 1,5mm<sup>2</sup>. /NEMA STOFNAR

ALLAR PÍPUR Í STOFNA Í LÁGSPENNU ERU Ø20

ALLAR PÍPUR Í SMÁSPENNU ERU Ø20

HÆÐIR ROFA FRÁ FULLFRÁGENGNU GÓLFI 110cm.

HÆÐIR TENGLA FRÁ FULLFRÁGENGNU GÓLFI 20cm.

HÆÐIR Á SÍMA- (S) SJÓNVARPS- (L) TENGLUM FRÁ FULLFRÁGENGNU GÓLFI 20cm.

ALLAR PÍPUR ERU MERKTAR MED FJÖLDA VÍRA NEMA ÞÆR SEM ERU MED 3 VÍRA

ÖLL MÁL ERU FRÁ FULLFRÁGENGNU GÓLFI OG Í MIÐJA DÓS EDA ÚR MIÐRI DÓS Í MIÐJA DÓS EDA Í FULLFRÁGENGINN VEGG.

ÞAR SEM PÍPUR ERU LAGÐAR HLÍÐ VIÐ HLÍÐ Í LOFTUM EDA VEGGJUM SKAL HAFNA AÐ MINNSTA KOSTI 3cm BIL MILLI RÖRA, ÞANNIG AÐ STEYPA GETI AUBVELDLEGA RUNNID NIÐUR Á MILLI.

GREINAR ERU EKKI SÝNDAR Í ÖLLUM TILVIKUM AÐ TÖFLU, EN ERU ÞÁ MERKTAR VIÐKOMANDI TÖFLU. DÆMI: GR1 ER Í TÖFLU OG ER GREIN NR.1

→ ÞEAGAR ÖR ER MERKT GR.NR ÞÁ FER VIÐKOMANDI GR. Í TÖFLU Í ÍBÚÐINNI

ÞEAGAR STRÍK ER Í GEGNUM TENGLI EDA ROFA ÞÁ ER UM 2 FALDA NEMA ANNAÐ SÉ TEKID FRAM

○ EINFALDUR   ○ TVÖFALDUR   ○ ÞREFALDUR



TIL SNERTISPEUNUVARNAR SKAL NOTA NÜLLUN OG LEKA STRAUMSROFVÖRN.

MÁLHLUTA LAGNA, TÆKJA, LAMPA OG RAFBÚNAÐAR SKAL JARÐBINDA VANDLEGA.

MÁLSTRAUMUR ROFA OG TENGLA SKAL VERA MINNST 10 A.

JARÐBINDA SKAL PÍPUKERFI FYRIR HEITA- OG KALDAVATNSLÖGN.

ÖLL TÁKN ERU TÁKNR/EN OG BER AÐ SAMRÆMA LAGNIR AÐ TÆKJUM EFTIR AÐSTÆÐUM Á STAÐNUM OG EFTIR SÉRTEIKNINGUM.

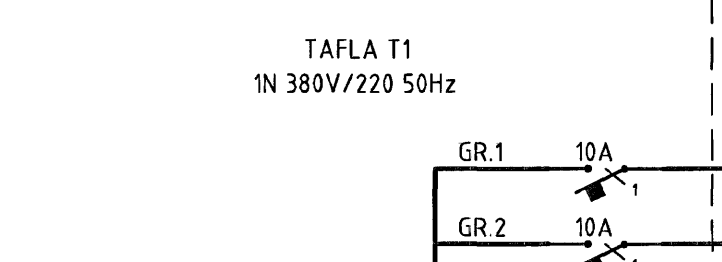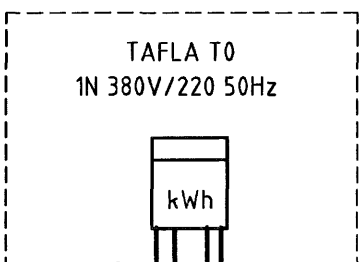

GR.1	10A	Ø16mm	3,15mm <sup>2</sup>	Hjón og herbergi
GR.2	10A	Ø16mm	3,15mm <sup>2</sup>	Anddyri, bað, herbergi og þvottur
GR.3	10A	Ø16mm	3,15mm <sup>2</sup>	Gangur
GR.4	10A	Ø16mm	3,15mm <sup>2</sup>	Stofa
GR.5	10A	Ø16mm	3,15mm <sup>2</sup>	Eldhús
GR.6	10A	Ø16mm	3,15mm <sup>2</sup>	Bílskúr
GR.7	10A	Ø16mm	3,15mm <sup>2</sup>	Örbylgjuofn
GR.8	16A	Ø16mm	3,15mm <sup>2</sup>	Uppþvottavél
GR.9	16A	Ø16mm	3,15mm <sup>2</sup>	Þurrkari
GR.10	16A	Ø16mm	3,15mm <sup>2</sup>	Þvottavél
GR.11	16A	Ø20mm	3,25mm <sup>2</sup>	Ofn
GR.12	16A	Ø20mm	3,25mm <sup>2</sup>	Hella
GR.13	16A	Ø16mm	3,15mm <sup>2</sup>	Smáspennuskápur
GR.14	10A	Ø16mm	3,15mm <sup>2</sup>	Nuddbað
GR.15	10A	Ø16mm	4,15mm <sup>2</sup>	Úti ljós
		Ø16mm	4,15mm <sup>2</sup>	Ljóssemi

Breyting 30.apríl 2006  
Aðaltafli færð og bætt inn mælatöflu  
Tenglum bætt við inn í eldhús

Verkefni  
Fífuvellir 12 221 Hafnarfirði

Verklut/Verknúmer  
Rafagnir

Blað.nr. 2/2	Dags. 18. nov. 2005	Kvarði 1:50
Yfirfarið <i>Sigurjón Halvarson</i>	Samþ. <i>Sigurjón Halvarson</i>	Breyting 30.apríl 2006

Miðvangi 125 220 Hafnarfirði  
kt. 700402-5090  
Sími 565 1846, fax 565 0940 gsm 898 0970  
http://www.munus.is, e-mail munus@munus.is  
munus Hannudur Sigurjón Halvarson, kt. 060361-2749