



# STRANDGATA 39 HAFNARFIRÐI.

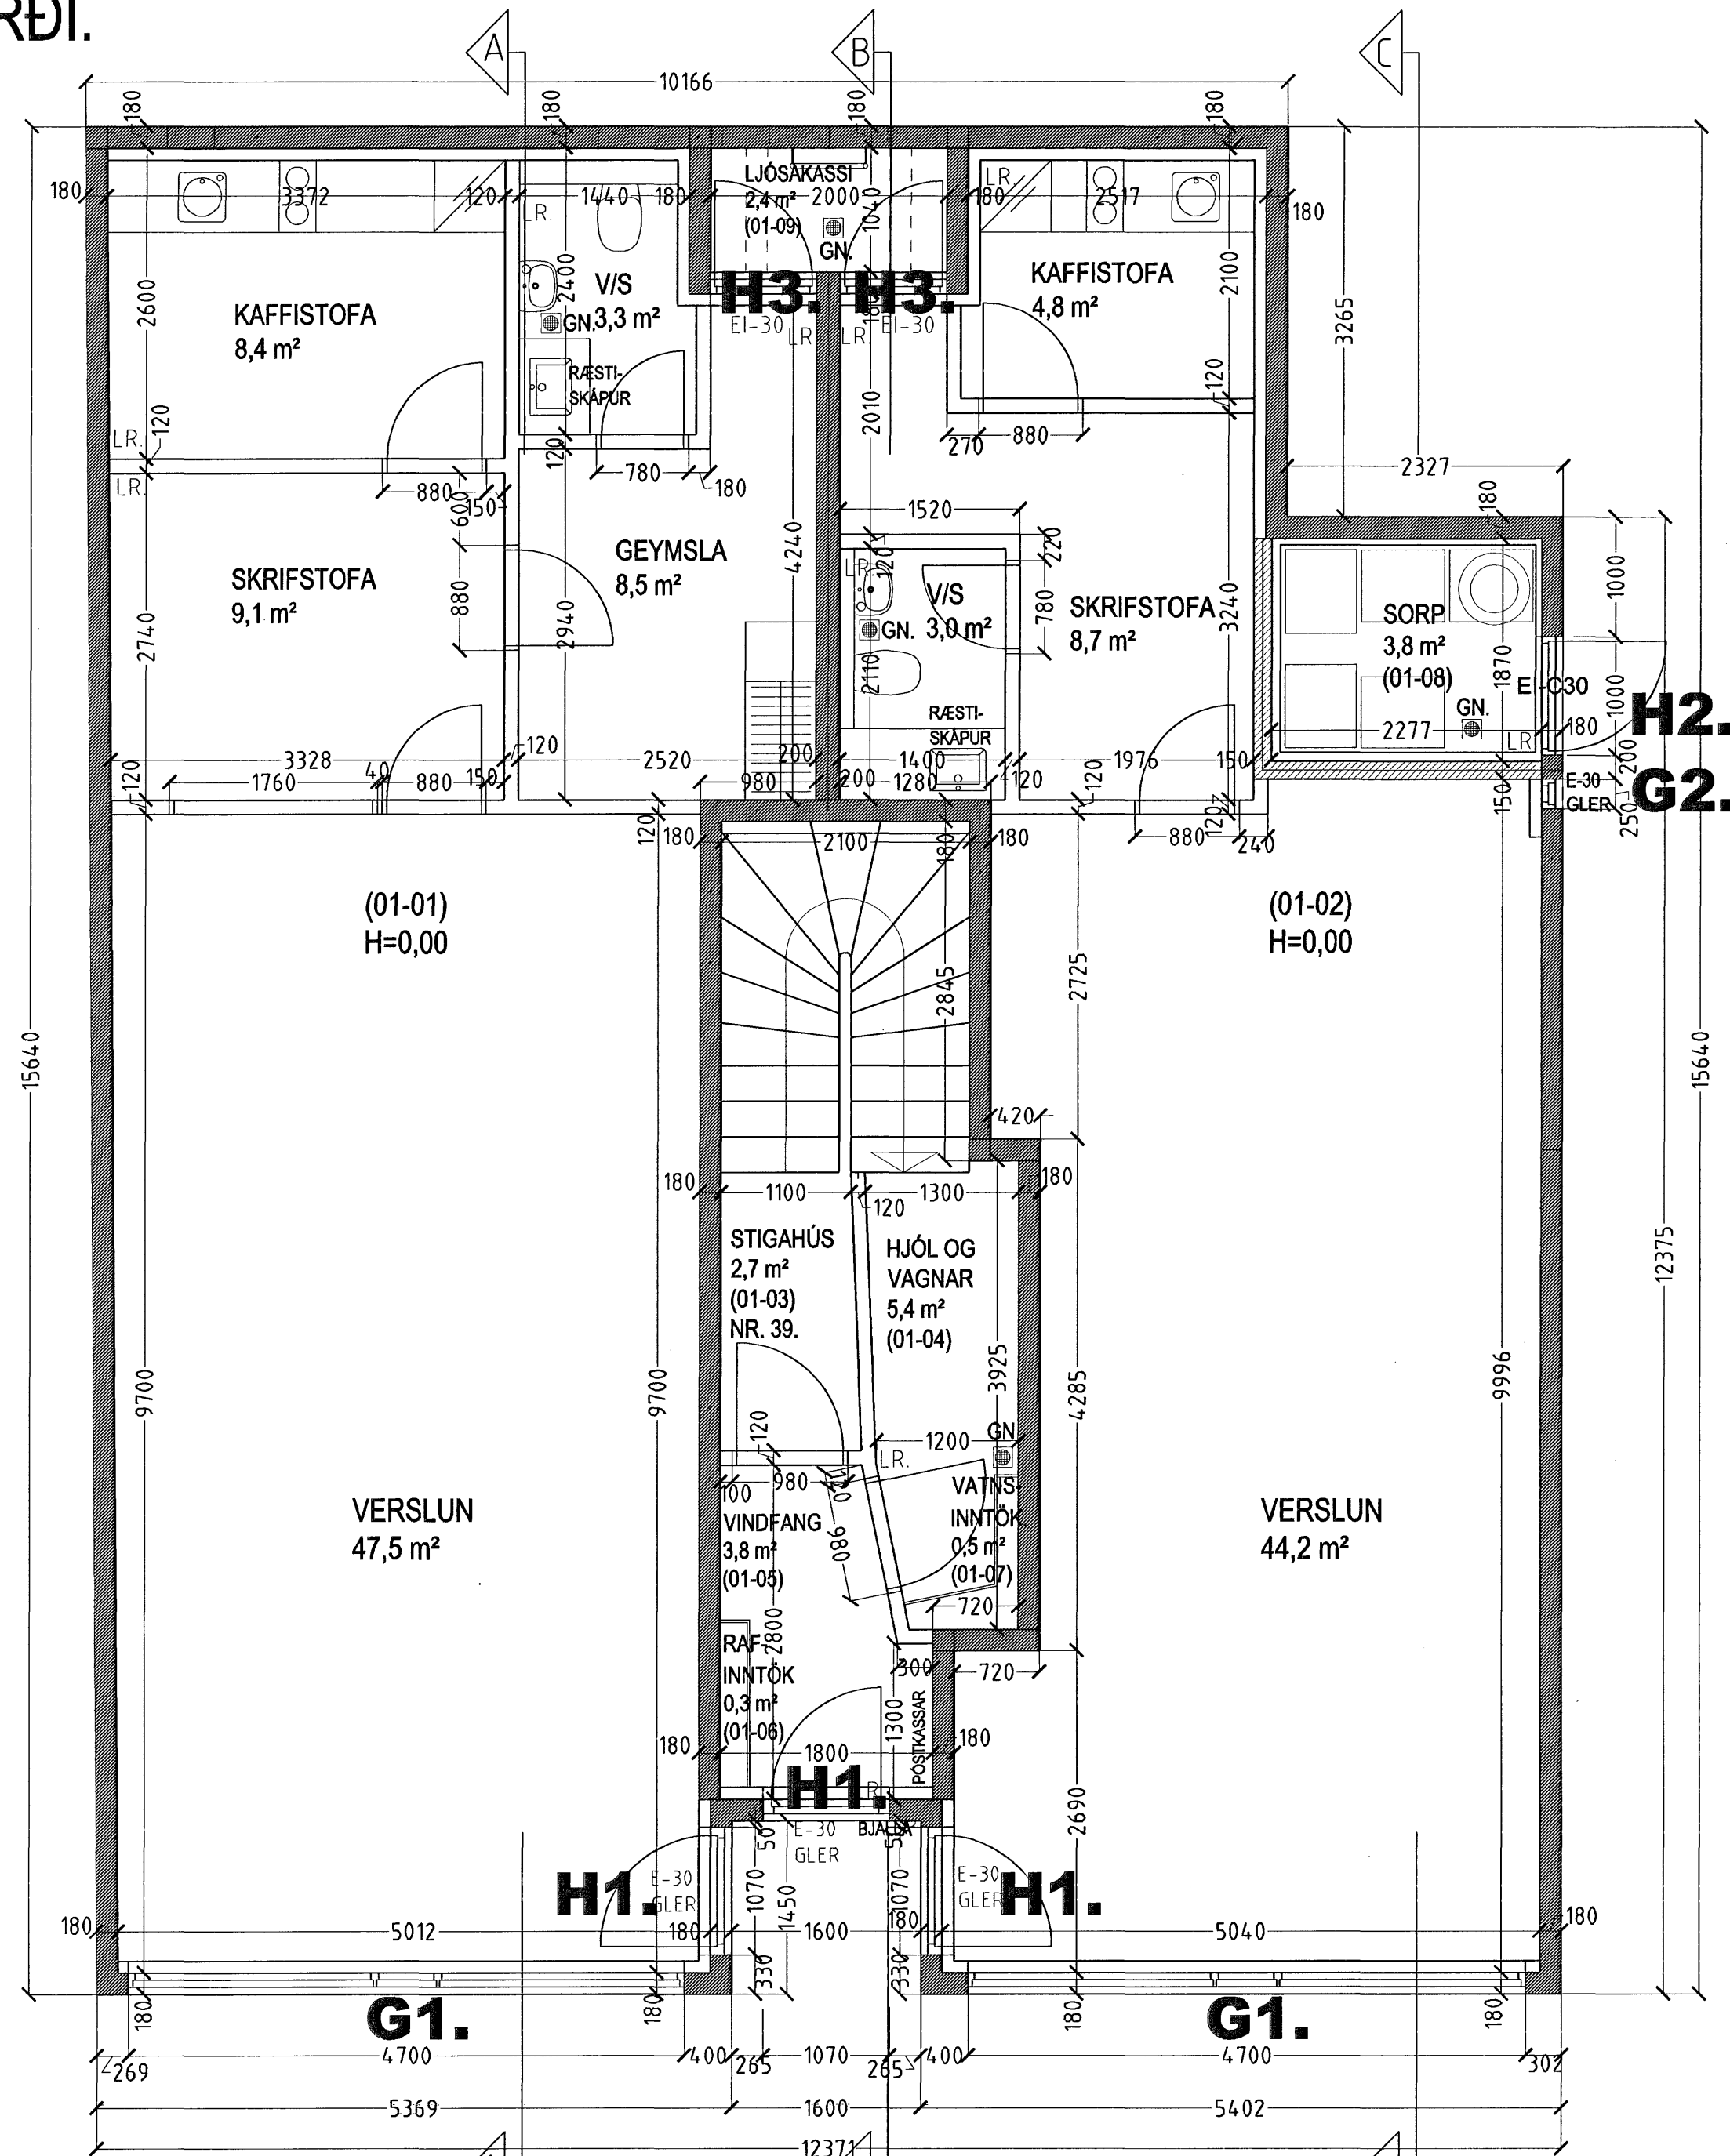

**GRUNNMYND 1. HÆÐ MKV. 1:50.**

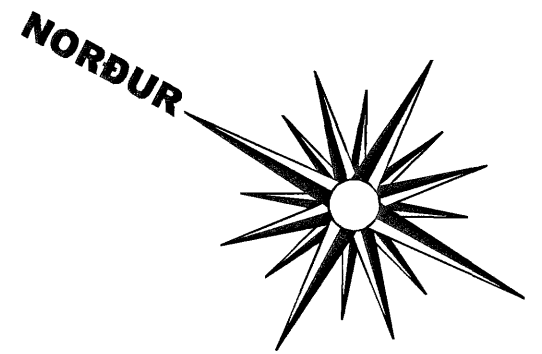

Samþykkt þann  
18 DES. 2006  
Byggingafulltrúinn í Hafnarfirði  
F.h. Sigurbjartur Halldórsson

## STRANDGATA 39 HAFNARFIRÐI.

Sigurður Þorvarðarson byggingafræðingur bfi.  
Teiknistofan Strandgötu 11 220 Hafnarfirði.  
STH. Teiknistofan ehf. kt. 510298-2769. Kt. aðalhönnuðar: 141250-4189.  
Sími: 5651510. Netfang: teiknistofan@simnet.is

Skýringar:	Séruppdráttur.
Teikning:	Grunnmynd 1. hæð.
Mælikvarði:	1:50.
Undirskrift:	<i>12/12/06 [Signature]</i>
Blað nr: 1 af 11.	Dagsetning: 12 desember 2006.
Breytt:	