



STRANDGATA 39 HAFNARFIRÐI.

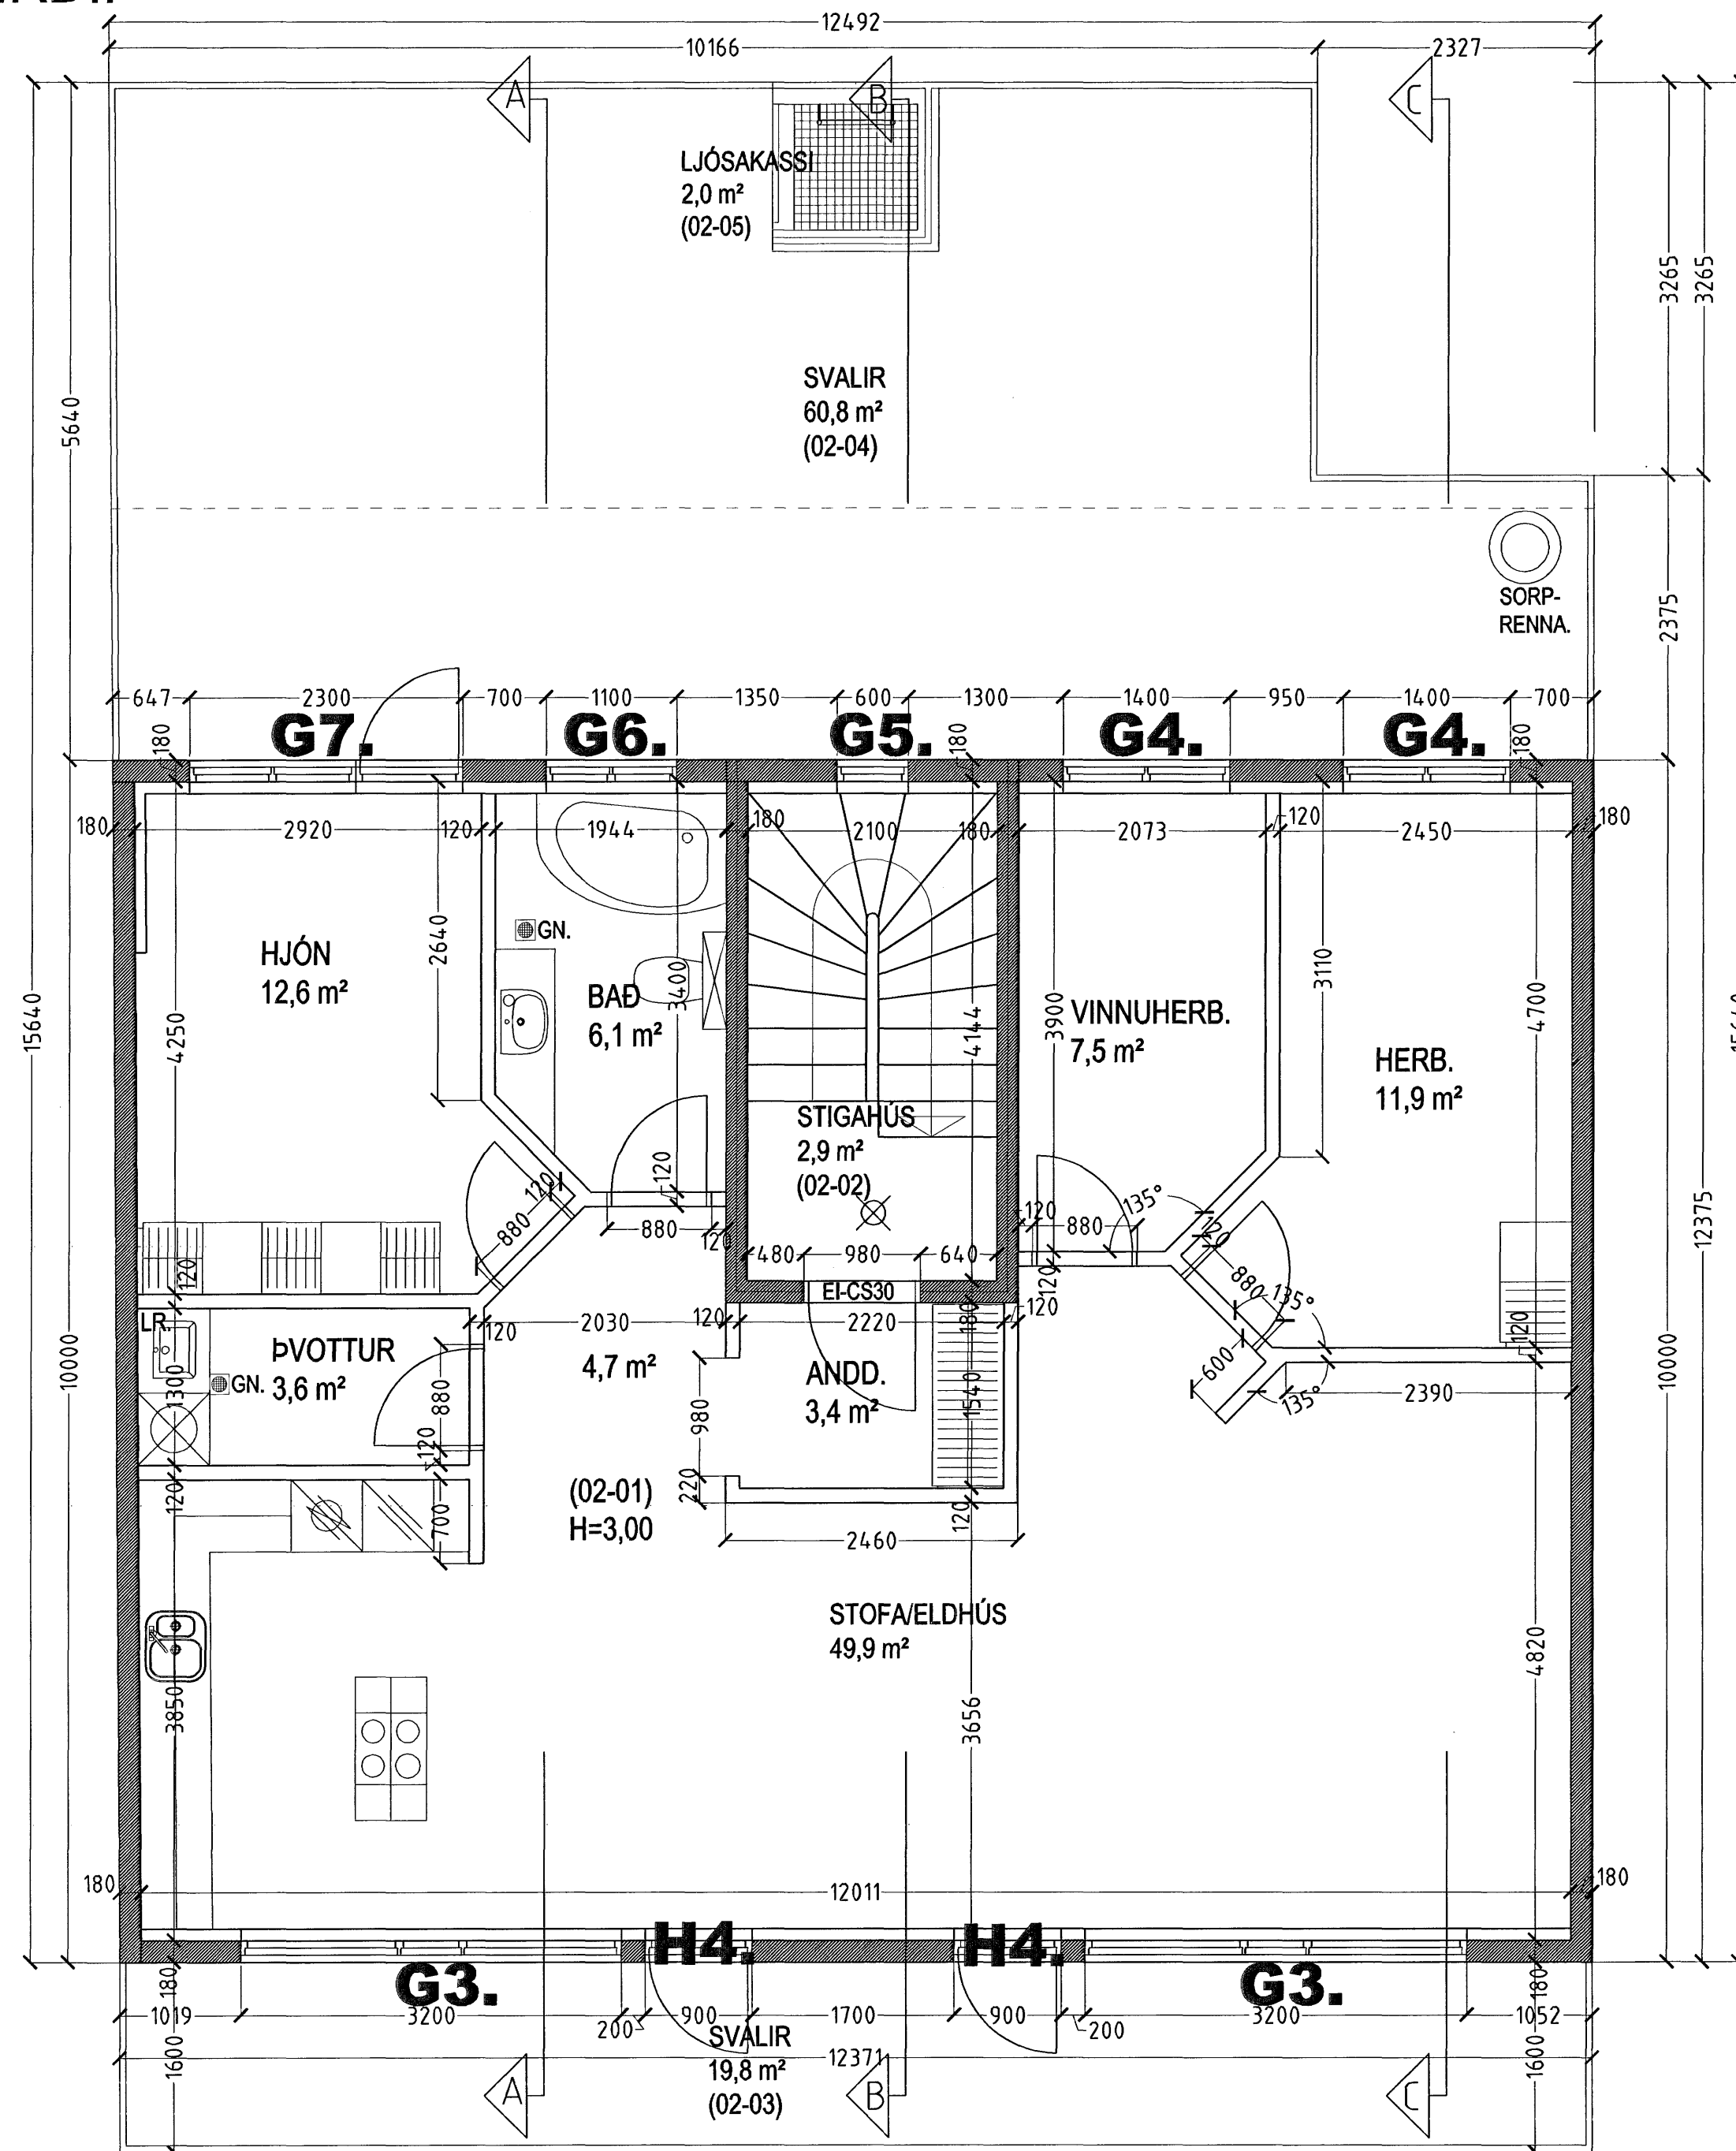

GRUNNMYND 2. HÆÐ MKV. 1:50.

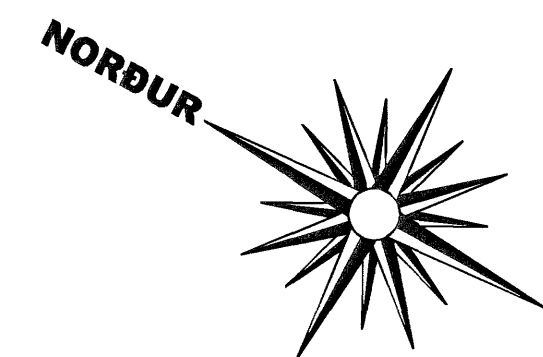

Samþykkt þann
18 DES. 2006
 Byggingafultrúinn í Hafnarfirði
 F.h. Sigurbjartur Halldórsson

STRANDGATA 39 HAFNARFIRÐI.

Sigurður Þorvarðarson byggingafræðingur bfi.
 Teiknistofan Strandgötu 11 220 Hafnarfirði.
 STH teiknistofan ehf. kt. 510298-2769. Kf. aðalhönnuðar: 141250-4189.
 Sími: 5651510. Netfang: teiknistofan@simnet.is

Skýringar:	Séruppdráttur.
Teikning:	Grunnmynd 2. hæð.
Mælikvarði:	1:50.
Undirskrift:	<i>12/12 06 [Signature]</i>
Blað nr: 2 af 11.	Dagsetning: 12 Desember 2006.
Breytt:	