
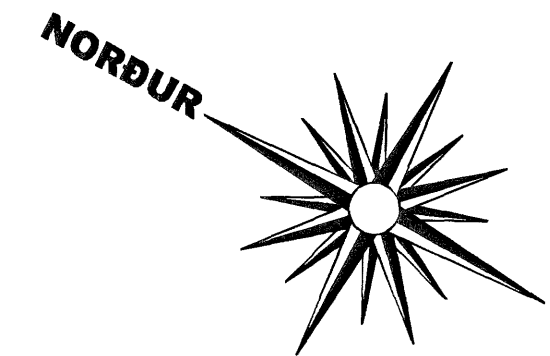


STRANDGATA 39 HAFNARFIRÐI.

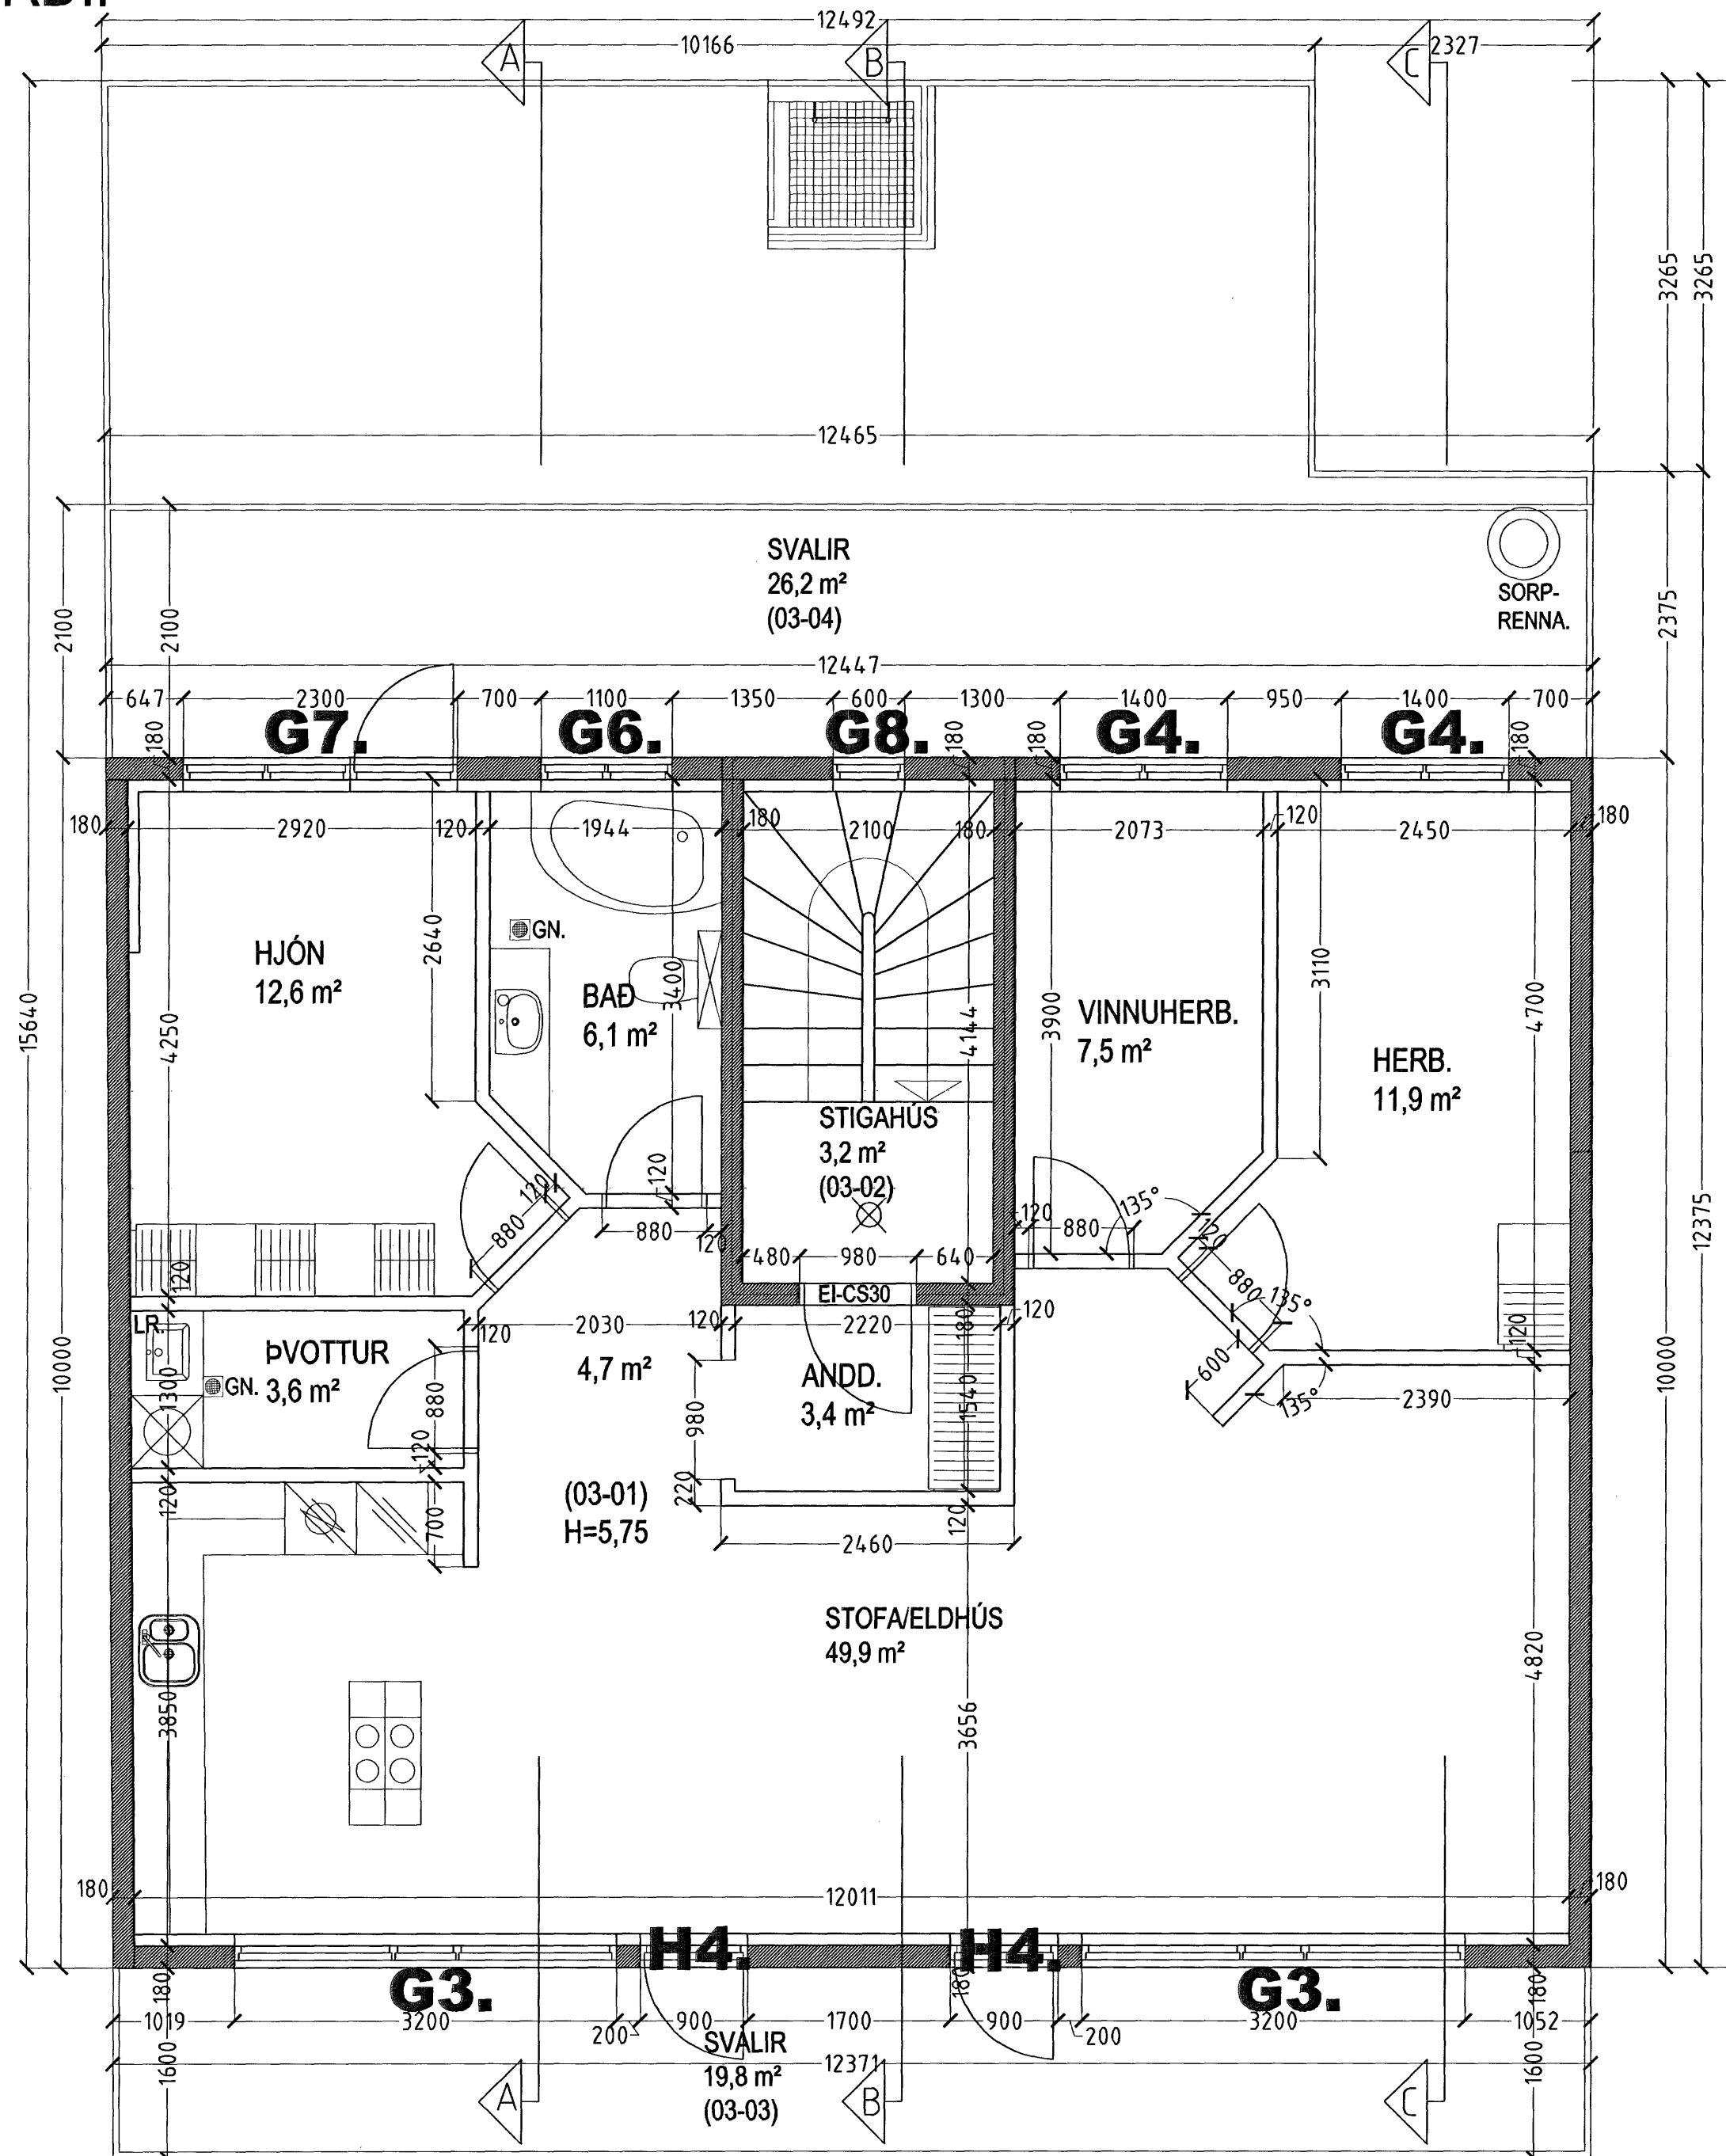

Samþykkt þann
18 DES. 2006

Byggingafultrúinn í Hafnarfirði
F.h. Sigurbjartur Halldórsson

STRANDGATA 39 HAFNARFIRÐI.

Sigurður Þorvarðarson byggingafræðingur b.f.í.
Teiknistofan Strandgötu 11 220 Hafnarfirði.
STH. teiknistofan ehf. kt. 510298-2769. Kf. aðalhönnuðar: 141250-4189.
Sími: 5651510. Netfang: teiknistofan@simnet.is

Skýringar:	Séruppdráttur.
Teikning:	Grunnmynd 3. hæð.
Mælikvarði:	1: 50.
Undirskrift:	<i>12/1206 mb</i>
Blað nr: 3 af 11.	Dagsetning: 12 desember 2006.
Breytt:	

GRUNNMYND 3. HÆÐ MKV. 1:50.