

Tafla yfir greinamerkingar og skýringar



Nr.	Grein	Tæki	Hæð mm	Rör	Staðsetning
⊕	+T1.1-F1.1.1	Helluborð	H600	20mm	Eldhúsi
⊕	+T1.1-F1.1.2	Bakaröfn	H1550	16mm	Eldhúsi
⊕	+T1.1-F1.1.3	Orþýguofn	H1550	16mm	Eldhúsi
⊕	+T1.1-F1.1.4	Uppþvafn	H600	16mm	Eldhúsi
⊕	+T1.1-F1.1.5	Tenglar eldhúsi	16mm		Eldhúsi
⊕	+T1.1-F1.1.6	Þvottavél	H600	16mm	Baðherbergi
⊕	+T1.1-F1.1.7	Burkari	H600	16mm	Baðherbergi
⊕	+T1.1-F1.1.8	Smsáspennutafli	16mm		
⊕	+T1.1-F1.1.9	Ljós og tenglar, sjá einlínunmynd			
⊕	+T1.1-F1.1.10	Ljós og tenglar, sjá einlínunmynd			
⊕	+T1.1-F1.1.11	Ljós og tenglar, sjá einlínunmynd			
⊕	+T1.1-F1.1.12	Ljós og tenglar, sjá einlínunmynd			
⊕	+T1.1-F1.1.13	Ljós og tenglar, sjá einlínunmynd			
⊕	+T1.1-F1.1.14	Ljós og tenglar, sjá einlínunmynd			

⊕	Tengill, rafi	H1100	Almenn
⊕	Veggdós	H1550	Eldhúsi, herb
⊕	Tengill IP44	H1100	Svölum
⊕	Innfelt box fyrir lampu í steypu		Svölum
⊕	Tengill	H200 frá lofti	Herbergjum
⊕	sejla skal styrkingu í vegg í samráði við byggingafræðing		
⊕	Rör í lagspennutöflu	20mm	
⊕	Rör í gólf		Rör í gólf
⊕	Þrysktöflur núsakvörn	H1100	Eldhúsi
⊕	Tengidós núsakvörn	H600	Eldhúsi
⊕	Loftdós fyrir ljós og hálf		Eldhúsi
⊕	Hreyfiskynjat	H1100	Göngum
⊕	R/T DÖS fyrir dyrasíma	H900	Hjónaherbergi
⊕	Að smáspennutöflu	20mm	Íbúðar
⊕	Veggdós	H2120	Baðherbergi
⊕	R/T DÖS fyrir dyrasíma	H1600	20mm
⊕	R/T DÖS	H900	
⊕	Tengill í innréttingu, sjá teikningu arkitekts		Eldhúsi
⊕	Að lagspennutöflu íbúðar		
⊕	Veggdós	H1800	
⊕	R/T DÖS 150 mm fyrir ofan hæð		
⊕	Dyrásímahrappur	H1100	
⊕	R/T DÖS	H1500	

Hæð

1025mm	+10.0
1025mm	á töflu 1 hæð
1025mm	á töflu 2 hæð
1025mm	á töflu 3 hæð
1025mm	á töflu 4 hæð
1025mm	á töflu 5 hæð

3x020mm	áð smáspennutöflu efnir hæðar
3x020mm	áð smáspennutöflu neðri hæðar
3x020mm	frá smáspennutöflu á aðalöflu

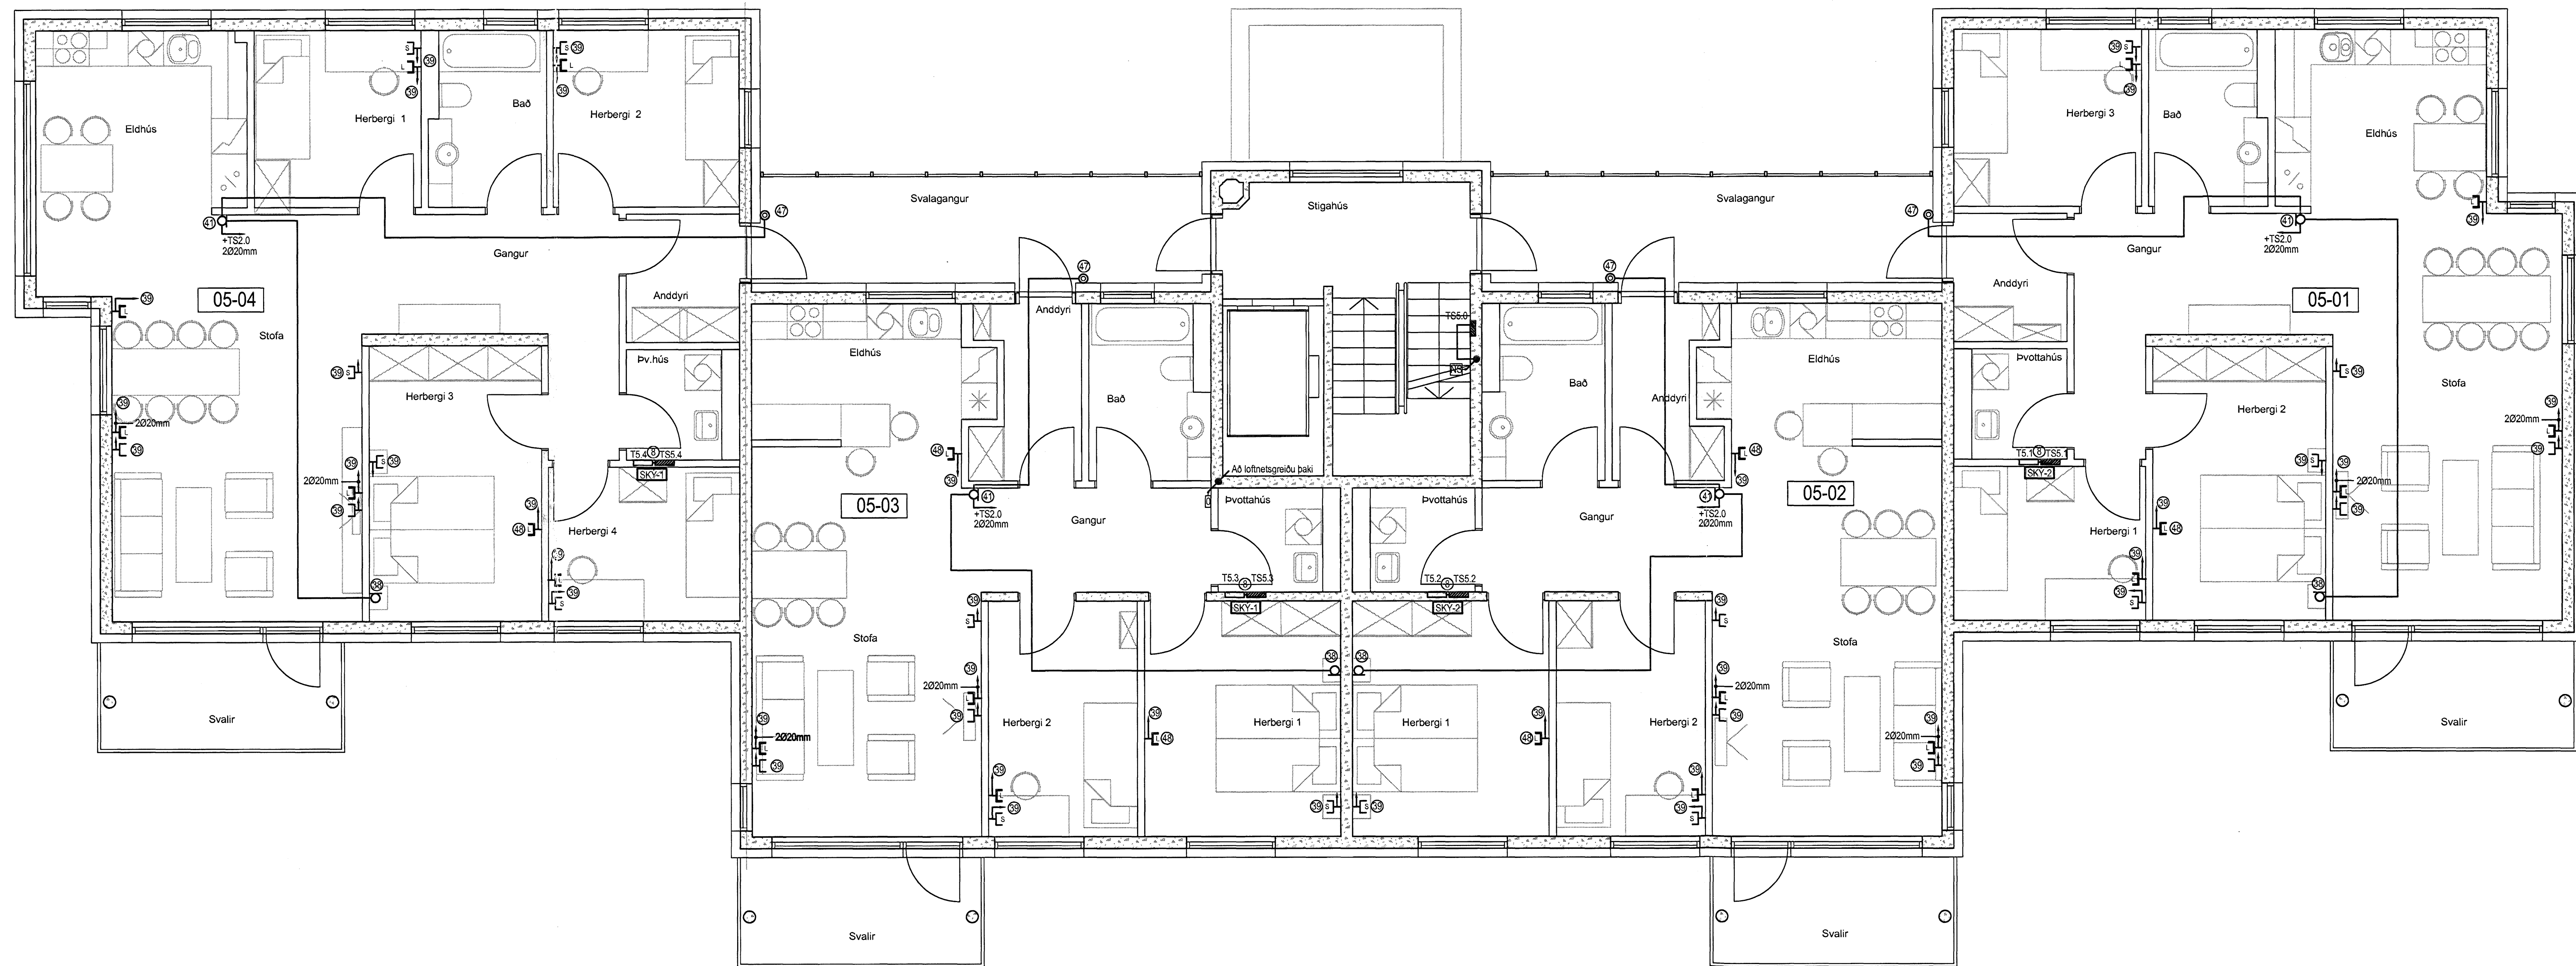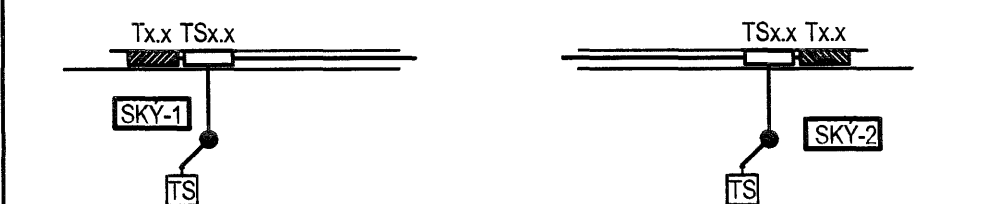

Breytingar:

-
-
-
-
-
-
-

Hönnuður:

Gunnar E. Sveinsson
 Yfirfarir: *[Signature]*
 Gunnar E. Sveinsson
 Samþykkt: Davíð E. Sólvason kt: 100356-3339

RTS
 VERKFRÆÐISTOFA


Grensásvegur 3
 108 Reykjavík
 Sími 520 9900
 Fax 520 9901
 www.rts.is

Fjölbýlishús
 Skipalón 23
 220 Hafnarfirði

Síma- og loftnetskerfi
 5. hæð
 Mkv: 1:50



Mælistika cm

 

83-2000-1-

21.12.2006

053101

A