

Tafla yfir greinamerkingar og skýringar



| Nr. | Grein         | Tæki                              | Hæð mm | Rör  | Staðsetning |
|-----|---------------|-----------------------------------|--------|------|-------------|
| ①   | +T1.1-F1.1.1  | Helluborð                         | H600   | 20mm | Eldhúsi     |
| ②   | +T1.1-F1.1.2  | Bakaröfn                          | H1550  | 16mm | Eldhúsi     |
| ③   | +T1.1-F1.1.3  | Orbyggjuofn                       | H1550  | 16mm | Eldhúsi     |
| ④   | +T1.1-F1.1.4  | Uppvottavél                       | H600   | 16mm | Eldhúsi     |
| ⑤   | +T1.1-F1.1.5  | Tenglar eldhúsi                   | 16mm   |      | Eldhúsi     |
| ⑥   | +T1.1-F1.1.6  | Pvottavél                         | H600   | 16mm | Baðherbergi |
| ⑦   | +T1.1-F1.1.7  | Purkan                            | H600   | 16mm | Baðherbergi |
| ⑧   | +T1.1-F1.1.8  | Smáspennutöflu                    |        | 16mm |             |
| ⑨   | +T1.1-F1.1.9  | Ljós og tenglar, sjá einlínunmynd |        |      |             |
| ⑩   | +T1.1-F1.1.10 | Ljós og tenglar, sjá einlínunmynd |        |      |             |
| ⑪   | +T1.1-F1.1.11 | Ljós og tenglar, sjá einlínunmynd |        |      |             |
| ⑫   | +T1.1-F1.1.12 | Ljós og tenglar, sjá einlínunmynd |        |      |             |
| ⑬   | +T1.1-F1.1.13 | Ljós og tenglar, sjá einlínunmynd |        |      |             |
| ⑭   | +T1.1-F1.1.14 | Ljós og tenglar, sjá einlínunmynd |        |      |             |

|   |   |                |               |               |
|---|---|----------------|---------------|---------------|
| Ⓚ | Tengill, rofi   | H1100          | Almennt       |               |
| Ⓛ | Veggðöð   | H1550          | Eldhúsi, herb |               |
| Ⓜ | Tengill IP44  | H1100          | Svólum        |               |
| Ⓨ | Innifelli box fyrir lampa í stöppu                        |                | Svólum        |               |
| Ⓩ | Tengill   | H200 frá lofti | Herbergjum    |               |
| ⓐ | sejla skjal styrkingu í vegg í samráði við byggingastjóra |                |               |               |
| ⓑ | Rör í lagspennutöflu                                      | 20mm           |               |               |
| ⓓ | Rör í götli   |                | Rör í götli   |               |
| ⓔ | Þrystirofi ruslökuvörn                                    | H1100          | 16mm          | Eldhúsi       |
| ⓕ | Tengidöð ruslökuvörn                                      | H600           | 16mm          | Eldhúsi       |
| ⓖ | Loftdöð fyrir ljós og hálf                                | H1100          | 16mm          | Eldhúsi       |
| ⓗ | Hreyfiskynjar   |                |               | Göngum        |
| Ⓢ | R/T DOS fyrir dyrásma                                     | H600           | 20mm          | Hjónaherbergi |
| Ⓣ | Að smáspennutöflu   | 20mm           |               | Íbúðar        |
| Ⓤ | Veggðöð   | H2120          | 16mm          | Baðherbergi   |
| Ⓥ | R/T DOS fyrir dyrásma                                     | H1600          | 20mm          |               |
| Ⓦ | R/T DOS   | H600           |               |               |
| Ⓧ | Tengill í innréttingu, sjá teikningu arkitekts            |                |               | Eldhúsi       |
| Ⓨ | Að lagspennutöflu íbúðar                                  |                |               |               |
| Ⓩ | Veggðöð   | H1800          |               |               |
| Ⓩ | R/T DOS 150 mm fyrir ofan hurð                            |                |               |               |
| Ⓩ | Dyrásimahnappur   | H1100          |               |               |
| Ⓩ | R/T DOS   | H1500          |               |               |

Hæð

|                       |
|-----------------------|
| 1025mm +T0.0          |
| 1025mm að töflu 1 hæð |
| 1025mm að töflu 2 hæð |
| 1025mm að töflu 3 hæð |
| 1025mm að töflu 4 hæð |
| 1025mm að töflu 5 hæð |

|   |
|---|
| 3xØ20mm að smáspennutöflu efn hæðar     |
| 3xØ20mm að smáspennutöflu neðri hæðar   |
| 3xØ20mm frá smáspennutöflu að aðaltöflu |

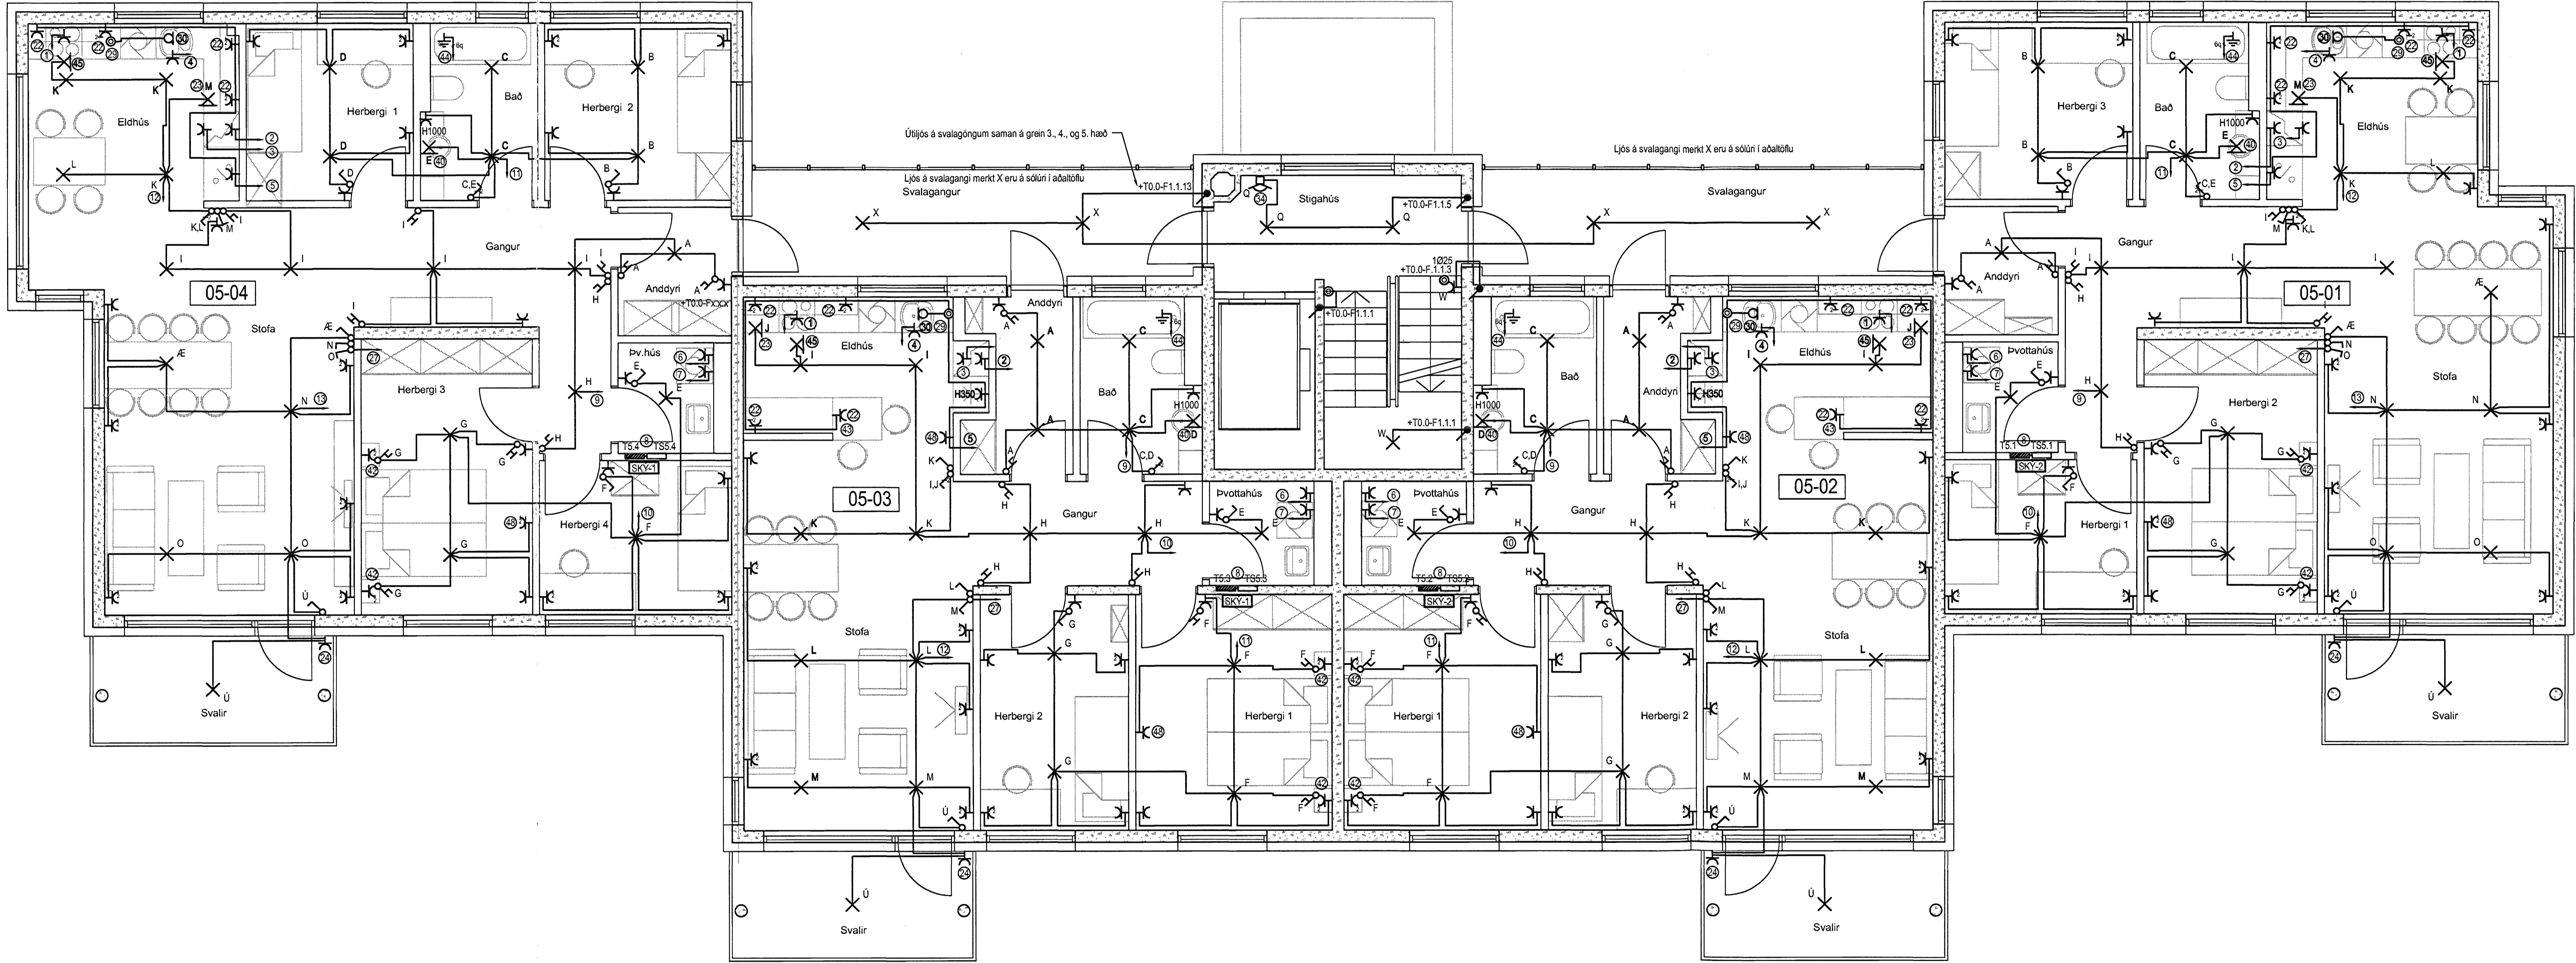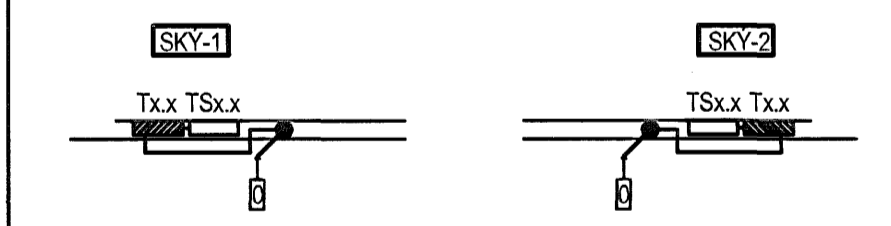

Breytingar:  
 ---  
 ---  
 ---  
 ---  
 ---  
 ---  
 ---  
 ---

Hönnuður: *Nátt*  
 Gunnar E. Sveinsson  
 Yfirráð: *ESD*  
 Gunnar E. Sveinsson  
 Samþykkt: Davíð E. Sólveig kt: 100356-3339



Grensávegur 3  
 108 Reykjavík  
 Sími 520 9900  
 Fax 520 9901  
 www.rts.is

Fjölbýlishús  
 Skipalón 23  
 220 Hafnarfrói

Raflagnir  
 5. hæð  
 Mkv: 1:50

83-2000-1-

051601 A

21.12.2006