

Tafla yfir greinamerkingar og skýringar

Nr.	Grein	Tæki	Hæð mm	Rör	Staðseining
1	+T1.1-F1.1.1	Helluborð	H600	20mm	Eldhúsi
2	+T1.1-F1.1.2	Bakarofn	H1550	16mm	Eldhúsi
3	+T1.1-F1.1.3	Orbyggjuofn	H1550	16mm	Eldhúsi
4	+T1.1-F1.1.4	Uppvottavél	H600	16mm	Eldhúsi
5	+T1.1-F1.1.5	Tenglar eldhúsi	16mm		Eldhúsi
6	+T1.1-F1.1.6	Þvottavél	H600	16mm	Baðherbergi
7	+T1.1-F1.1.7	Purrkaffi	H600	16mm	Baðherbergi
8	+T1.1-F1.1.8	Smaspennutöflu	16mm		Baðherbergi
9	+T1.1-F1.1.9	Ljós og tenglar, sjá einlínunmynd			



15	Tengili, rofi	H1100	Almennt	
16	Veggjús	H1550	Eldhúsi, herb	
17	Tengili IP44	H1100	Svólum	
18	Innifelli box fyrir lampu í stöpu		Svólum	
19	Tengili	H200 frá lofti	Herbergjum	
20	setja skal styrkingu í vegg í samráði við byggingasjóra			
21	Rör í lagspennutöflu	20mm		
22	Rör í göfli		Rör í göfli	
23	Þrystirofi ruslaskvörn	H1100	16mm	Eldhúsi
24	Tengidús ruslaskvörn	H600	16mm	Eldhúsi

25	Loftdús fyrir ljós og hálf	H1100	16mm	Eldhúsi
26	Hreyfiskynjan			Göngum

27	R/T DOS fyrir dyrasima	H900	20mm	Hjónaherbergi
28	Að smáspennutöflu	20mm		Íbúðar
29	Veggjús	H2120	16mm	Baðherbergi
30	R/T DOS fyrir dyrasima	H1600	20mm	
31	R/T DOS	H900		
32	Tengili í innréttingu, sjá teikningu arkitekts			Eldhúsi
33	Að lagspennutöflu íbúðar			
34	Veggjús	H1800		
35	R/T DOS 150 mm fyrir ofan hurð			
36	Dyrasimahnappur	H1100		
37	R/T DOS	H1500		

38	Hæð	1025mm +T0.0	
39		1025mm að töflu 1 hæð	
40		1025mm að töflu 2 hæð	
41		1025mm að töflu 3 hæð	
42		1025mm að töflu 4 hæð	
43		1025mm að töflu 5 hæð	

44	3xØ20mm að smáspennutöflu eflir hæðar	
45	3xØ20mm að smáspennutöflu meðir hæðar	
46	3xØ20mm frá smáspennutöflu að aðaltöflu	

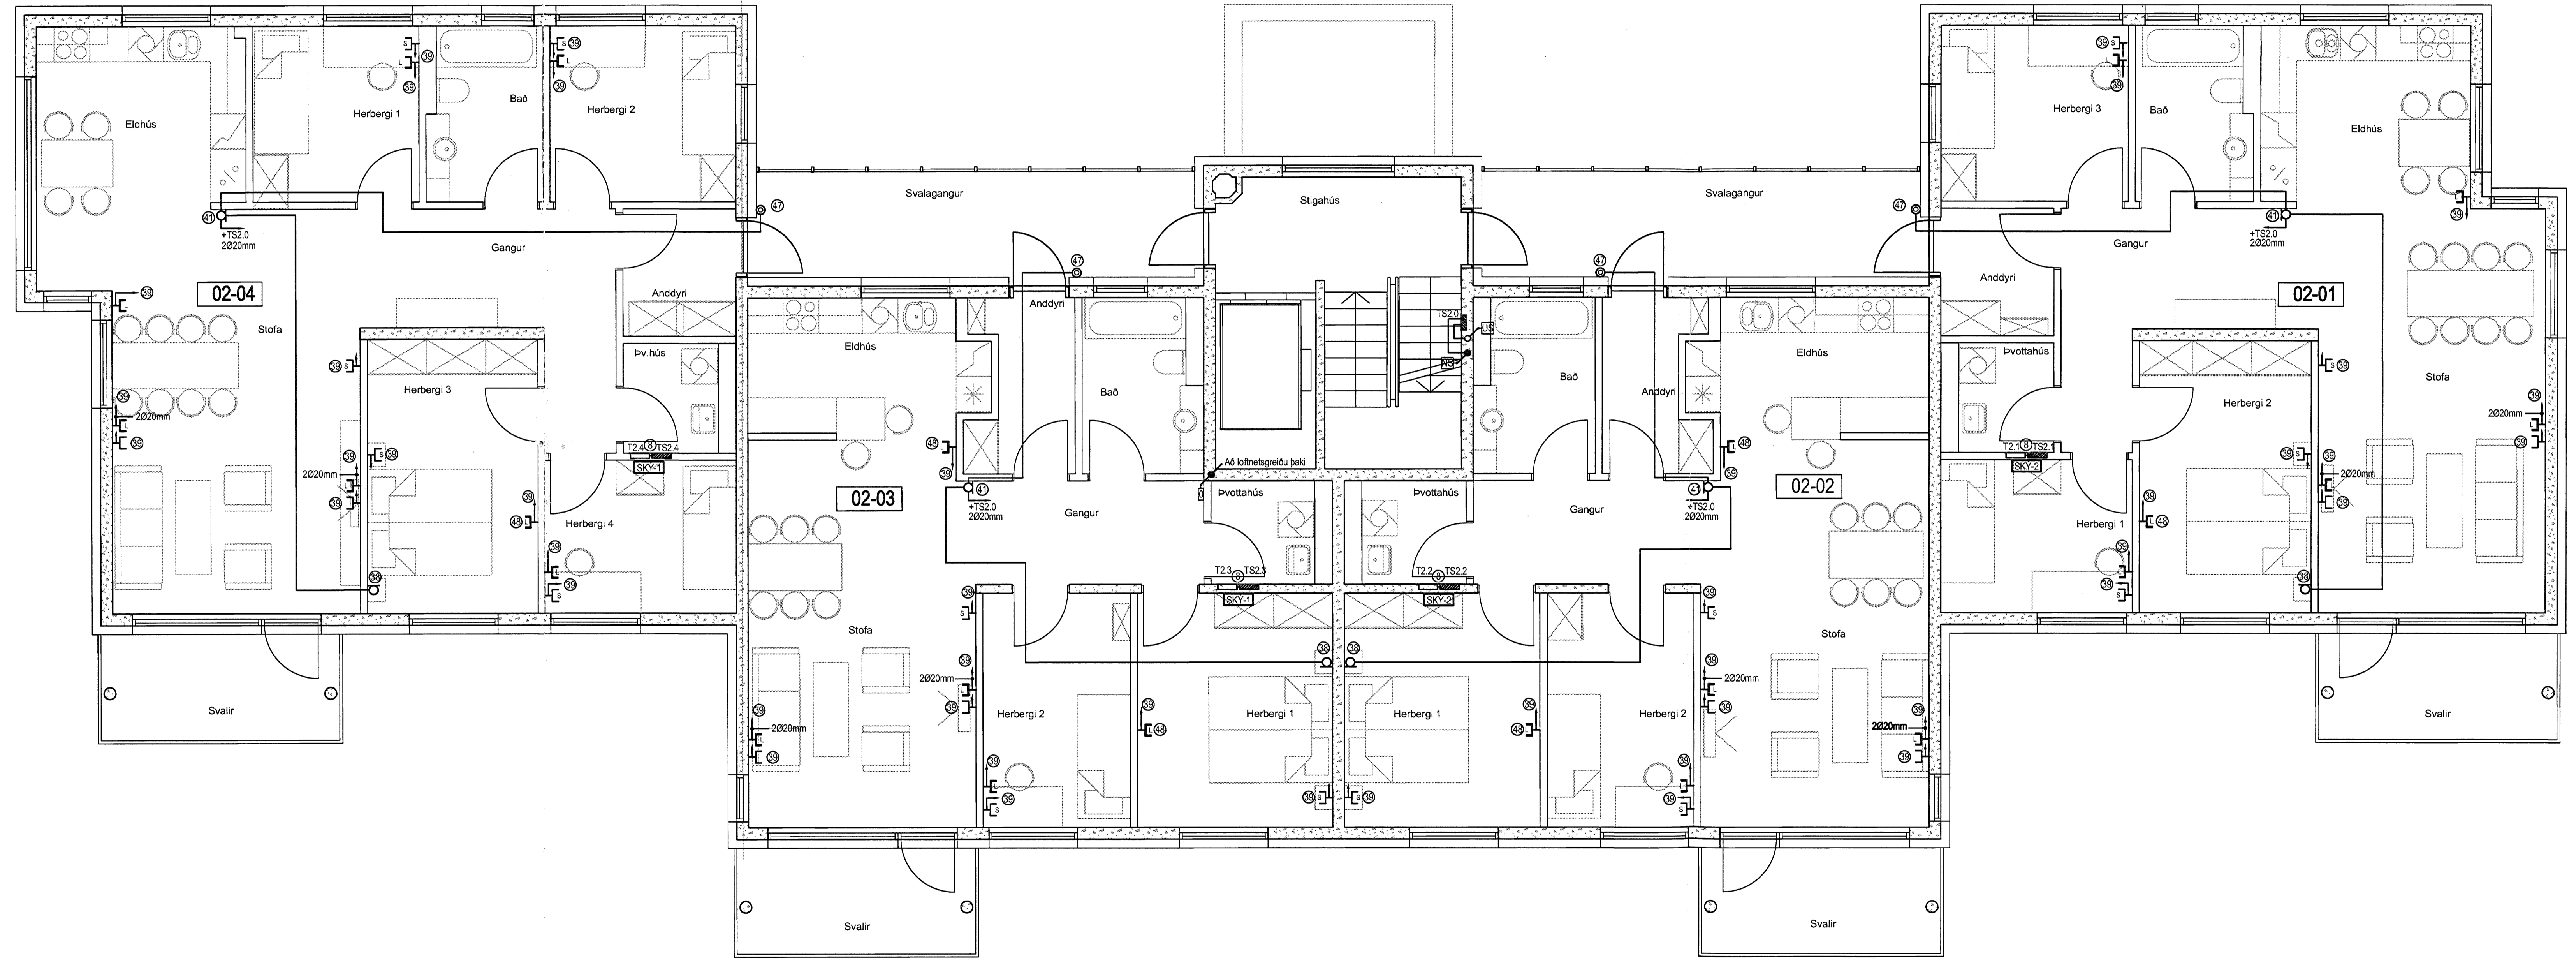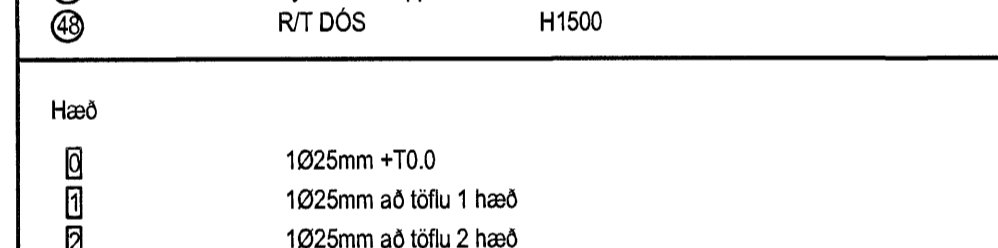

Breytingar:

Hönnuður: *Mang.*
 Gunnar E. Sveinsson
 Yfirlit: *[Signature]*
 Gunnar E. Sveinsson
 Samþykkt: Davíð E. Sólvason Kt: 100356-3339
[Signature]



Grensásvegur 3
 108 Reykjavík
 Sími 520 9900
 Fax 520 9901
 www.rts.is

Fjölbyliðshús
 Skipalón 23
 220 Hafnarfirði

Síma- og loftnetskerfi
 2-4.hæð
 Mkv: 1:50

83-2000-1-
 21.12.2006
 023101 A

