



Tafla yfir greinamerkingar og skýringar

Nr.	Grein	Tæki	Hæð mm	Rör	Staðsetning
1	+T1.1-F1.1.1	Helluborð	H600	20mm	Eldhúsi
2	+T1.1-F1.1.2	Bakarofn	H1550	16mm	Eldhúsi
3	+T1.1-F1.1.3	Orþýggjónn	H1550	16mm	Eldhúsi
4	+T1.1-F1.1.4	Uppþvöðavél	H600	16mm	Eldhúsi
5	+T1.1-F1.1.5	Tenglar eldhúsi	16mm		Eldhúsi
6	+T1.1-F1.1.6	Pvottavél	H600	16mm	Baðherbergi
7	+T1.1-F1.1.7	Burkari	H600	16mm	Baðherbergi
8	+T1.1-F1.1.8	Smáspennutafli	16mm		
9	+T1.1-F1.1.9	Ljós og tenglar, sjá einlínunynd			
10	+T1.1-F1.1.10	Ljós og tenglar, sjá einlínunynd			
11	+T1.1-F1.1.11	Ljós og tenglar, sjá einlínunynd			
12	+T1.1-F1.1.12	Ljós og tenglar, sjá einlínunynd			
13	+T1.1-F1.1.13	Ljós og tenglar, sjá einlínunynd			
14	+T1.1-F1.1.14	Ljós og tenglar, sjá einlínunynd			

15	Tengill, rofi	H1100	Almennt	
16	Veggdós	H1550	Eldhúsi, herb	
17	Tengill IP44	H1100	Svölum	
18	Innifelt box fyrir lampu í steypu		Svölum	
19	Tengill setja skjal styrkingu í vegg í samráði við byggingasjóra	H200 frá lofti	Herbergjum	
20	Rör í lágspennutöflu	20mm		
21	Rör í gólf			
22	Þrymslóf, nalslávóm	H1100	16mm	Eldhúsi
23	Tengidós nalslávóm	H600	16mm	Eldhúsi
24	Loftdós fyrir ljós og haf			Eldhúsi
25	Hreyfiskjarni	H1100	16mm	Göngum
26	R/T DÓS fyrir dyrasima	H900	20mm	Hjónaherbergi
27	Að smáspennutöflu	20mm		Iðubær
28	Veggdós	H2120	16mm	Baðherbergi
29	R/T DÓS fyrir dyrasima	H1600	20mm	
30	R/T DÓS	H900		Eldhúsi
31	Tengill í innréttingu, sjá teikningu arkitekts			
32	Að lágspennutöflu iðubær	H1600		
33	Veggdós	H1600		
34	R/T DÓS 150 mm fyrir ofan hand			
35	Dyrasmahöppur	H1100		
36	R/T DÓS	H1500		

Hæð	1025mm +T0.0
1	1025mm að töflu 1 hæð
2	1025mm að töflu 2 hæð
3	1025mm að töflu 3 hæð
4	1025mm að töflu 4 hæð
5	1025mm að töflu 5 hæð

1	3xØ20mm að smáspennutöflu efní hæðar
2	3xØ20mm að smáspennutöflu neðri hæðar
3	3xØ20mm frá smáspennutöflu að aðaltöflu

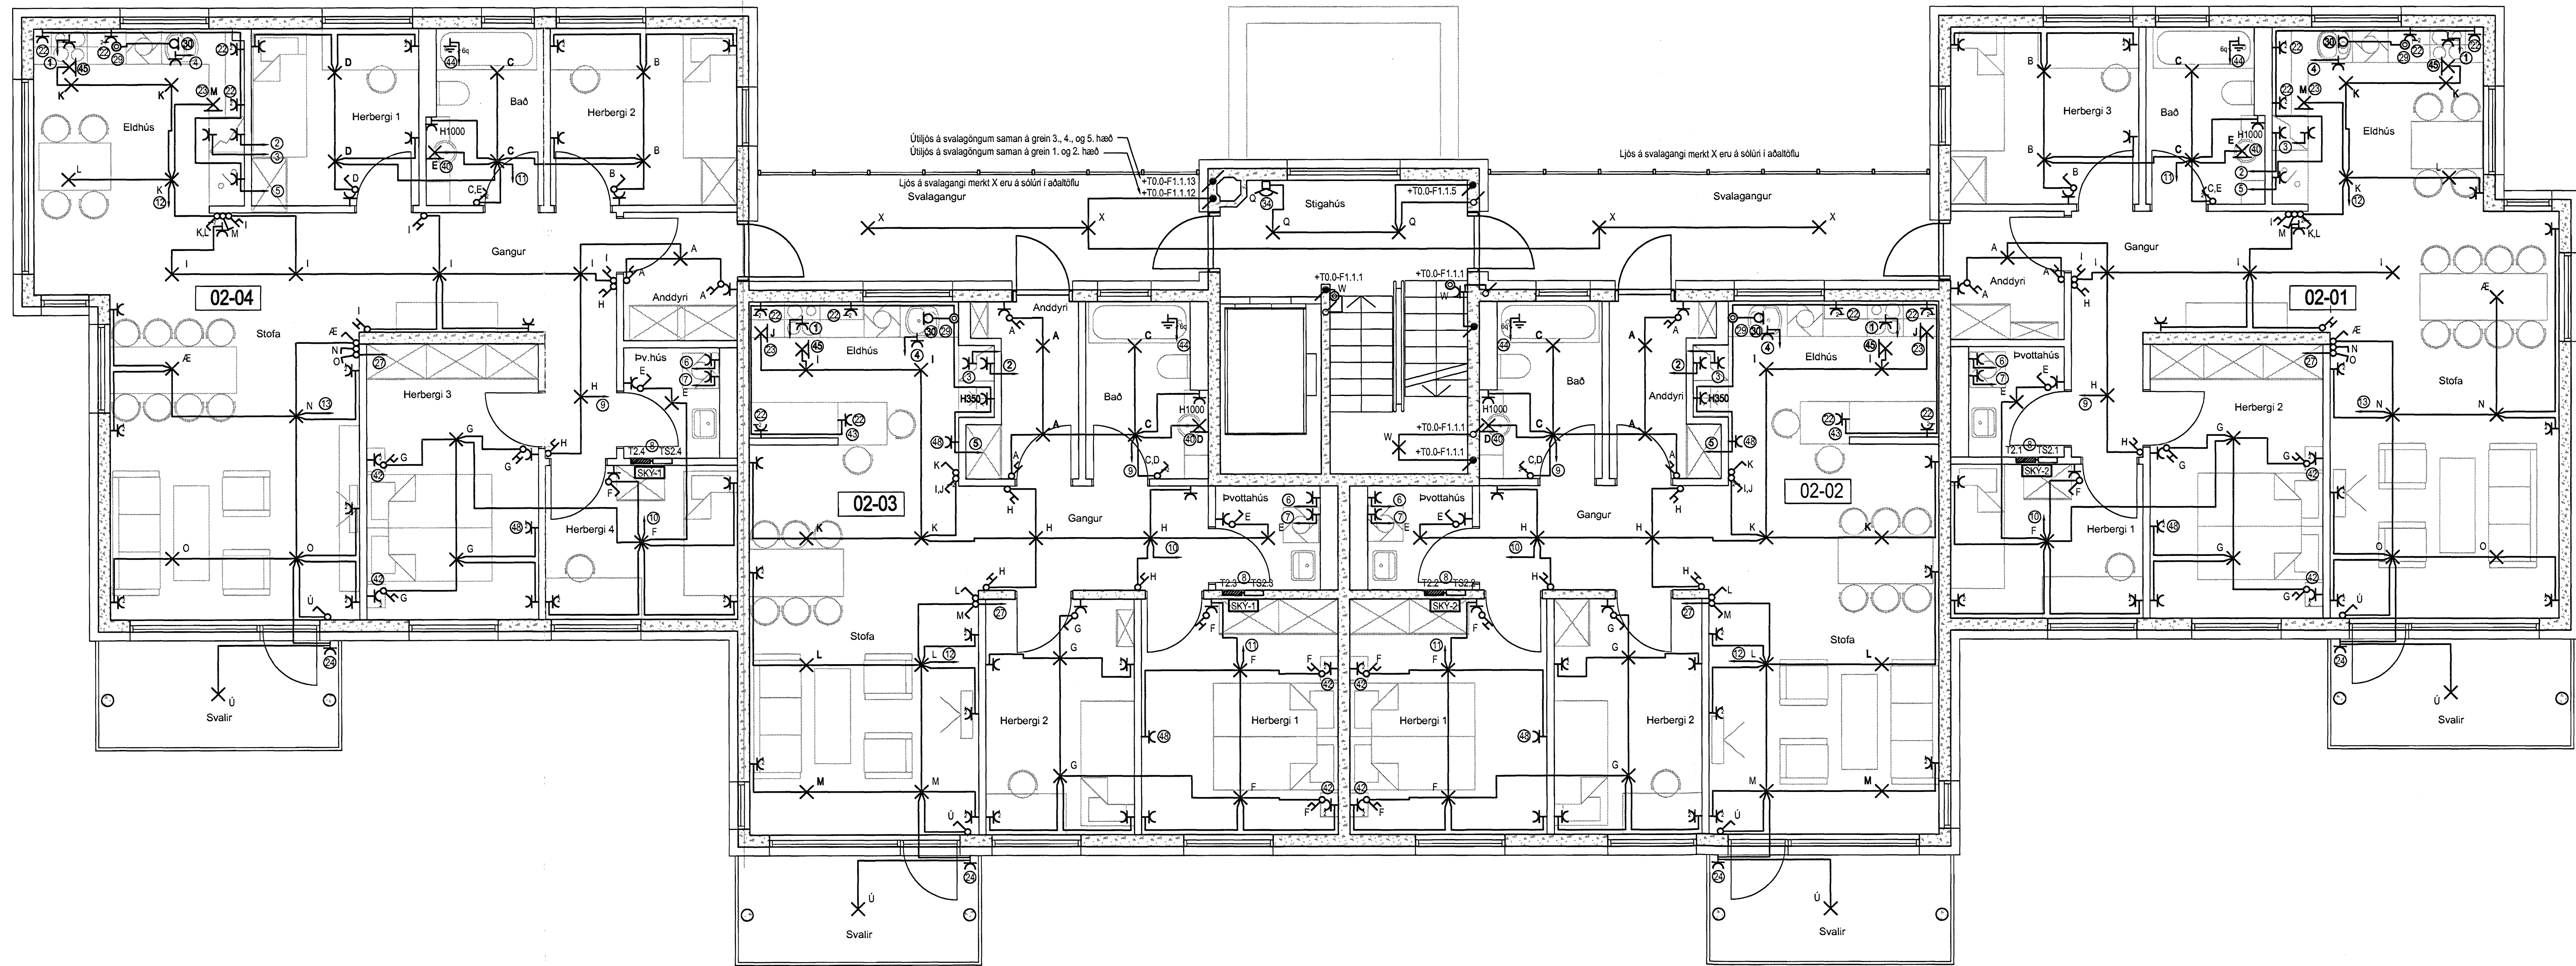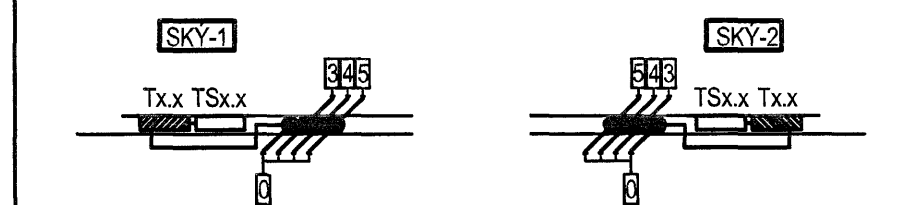

Breytingar:

-
-
-
-
-
-

Hönnuður:

Gunnar E. Sverrisson
Yfirfarir: *[Signature]*
Gunnar E. Sverrisson

Samþykkt: Davíð E. Sólvason

kt: 100356-3339

RTS
VERKFRÆÐISTOFA


Grensasvegur 3
108 Reykjavík
Sími 520 9900
Fax 520 9901
www.rts.is

Fjölbýlishús
Skipalón 23
220 Hafnarfirði

Raflagnir
2-4.hæð
Mkv: 1:50



Mælskala cm

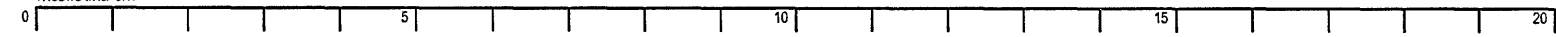

83-2000-1-

21.12.2006

021601

A