

Tafla yfir greinamerkingar og skýringar



Nr.	Grein	Taki	Hæð mm	Rör	Staðsetning
①	+T1.1-F1.1.1	Helluborð	H600	20mm	Eldhúsi
②	+T1.1-F1.1.2	Bakarfrni	H1550	16mm	Eldhúsi
③	+T1.1-F1.1.3	Orþýggjufin	H1550	16mm	Eldhúsi
④	+T1.1-F1.1.4	Uppþvotavél	H600	16mm	Eldhúsi
⑤	+T1.1-F1.1.5	Tenglar eldhúsi	16mm		Eldhúsi
⑥	+T1.1-F1.1.6	Þvottavél	H600	16mm	Baðherbergi
⑦	+T1.1-F1.1.7	Purrkari	H600	16mm	Baðherbergi
⑧	+T1.1-F1.1.8	Smáspennutafli	16mm		
⑨	+T1.1-F1.1.9	Ljós og tenglar, sjá einlínunmynd			
⑩	+T1.1-F1.1.10	Ljós og tenglar, sjá einlínunmynd			
⑪	+T1.1-F1.1.11	Ljós og tenglar, sjá einlínunmynd			
⑫	+T1.1-F1.1.12	Ljós og tenglar, sjá einlínunmynd			
⑬	+T1.1-F1.1.13	Ljós og tenglar, sjá einlínunmynd			
⑭	+T1.1-F1.1.14	Ljós og tenglar, sjá einlínunmynd			

⑮	Tengill, rofi	H1100	Almennt
⑯	Veggðós	H1550	Eldhúsi, herb
⑰	Tengill IP44	H1100	Svölum
⑱	Innfelli box fyrir lampu í steypu		Svölum
⑲	Tengill H200 frá lofti		Herbergjum
⑳	sejja skál styrkingu í vegg í samráði við byggingarlöra		
㉑	Rör í lágspennutöflu	20mm	
㉒	Rör í gólf		
㉓	Þrystirofi ruslakvörn	H1100 16mm	Eldhúsi
㉔	Tengiddós ruslakvörn	H600 16mm	Eldhúsi
㉕	Loftdós fyrir ljós og hálf		Eldhúsi
㉖	Hreyfiskynjari	H1100 16mm	Göngum
㉗	R/T DÖS fyrir dyrásima	H900 20mm	Hjónaherbergi
㉘	Að smáspennutöflu	20mm	Íbúðar
㉙	Veggðós	H2120 16mm	Baðherbergi
㉚	R/T DÖS fyrir dyrásima	H1600 20mm	
㉛	R/T DÖS	H600	
㉜	Tengill í innréttingu, sjá teikningu arkitekts		Eldhúsi
㉝	Að lágspennutöflu íbúðar		
㉞	Veggðós	H1800	
㉟	R/T DÖS 150 mm fyrir ofan hurð		
㊱	Dyrásimahlappur	H1100	
㊲	R/T DÖS	H1500	

Hæð

1025mm +T0.0
1025mm að töflu 1 hæð
1025mm að töflu 2 hæð
1025mm að töflu 3 hæð
1025mm að töflu 4 hæð
1025mm að töflu 5 hæð

3x202mm að smáspennutöflu efnis háðar
3x202mm að smáspennutöflu neðri háðar
3x202mm frá smáspennutöflu að aðaltöflu

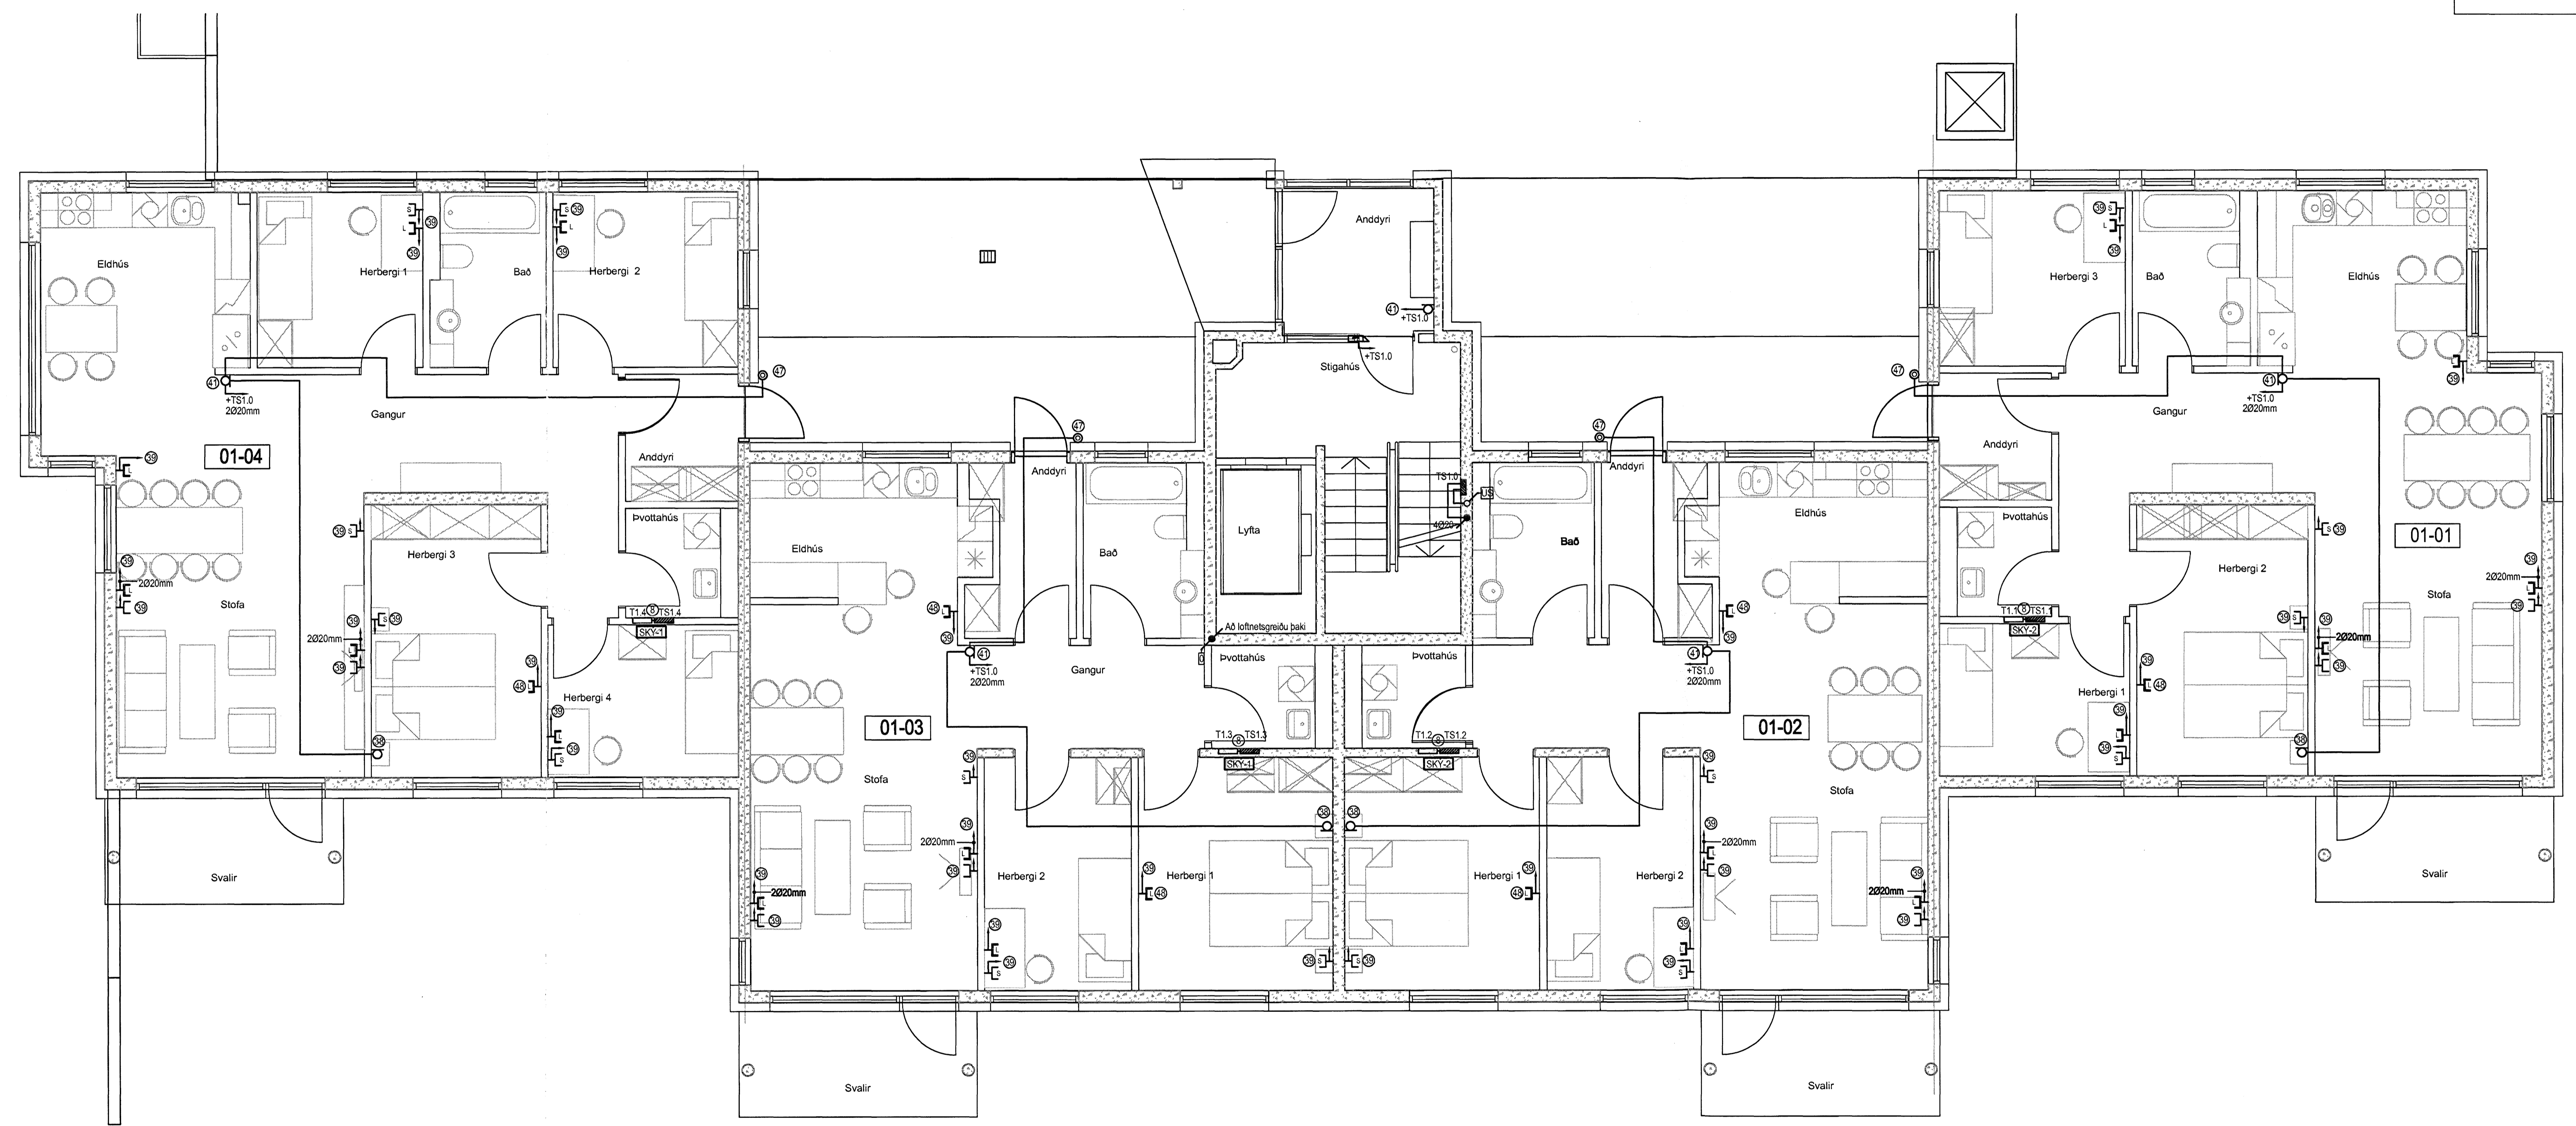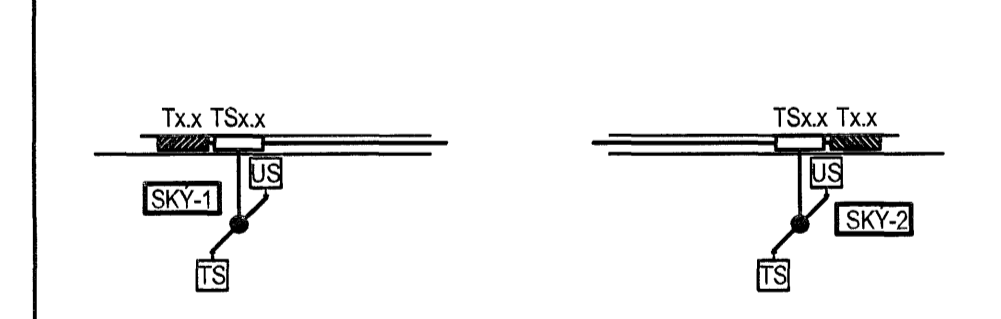

Breytingar:



Hönnuður: *[Signature]*
 Gunnar E. Sveinsson
 Yfirfarir: *[Signature]*
 Gunnar E. Sveinsson
 Samþykkt: Davíð E. Sólvasson kt: 100356-3339



Grensávegur 3
 108 Reykjavík
 Sími 520 9900
 Fax 520 9901
 www.rts.is

Fjölbýlishús
 Skipalón 23
 220 Hafnarfirði

Síma- og loftnetskerfi
 1.hæð
 Mkv: 1:50

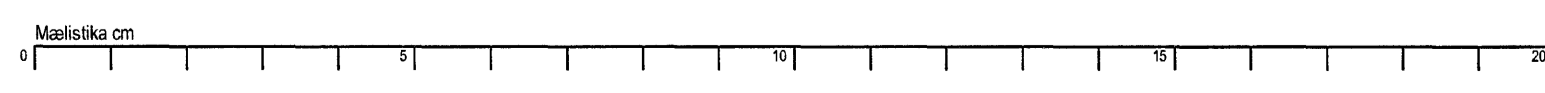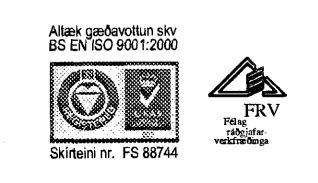

83-2000-1-
 21.12.2006
 013101 A