

Tafla yfir greinamerkingar og skýringar

Nr.	Grein	Tæki	Hæð mm	Rör	Staðsetning
1	+T1.1-F1.1.1	Hellubóð	H600	20mm	Eldhúsi
2	+T1.1-F1.1.2	Bakarofn	H1550	16mm	Eldhúsi
3	+T1.1-F1.1.3	Orbygluöfn	H1550	16mm	Eldhúsi
4	+T1.1-F1.1.4	Uppgötvæli	H600	16mm	Eldhúsi
5	+T1.1-F1.1.5	Tenglar eldhúsi	16mm		Eldhúsi
6	+T1.1-F1.1.6	Þvottavæli	H600	16mm	Badherberg
7	+T1.1-F1.1.7	Þurrkan	H600	16mm	Badherberg
8	+T1.1-F1.1.8	Smáspennutafli		16mm	
9	+T1.1-F1.1.9	Ljós og tenglar, sjá einlínunmynd			
10	+T1.1-F1.1.10	Ljós og tenglar, sjá einlínunmynd			
11	+T1.1-F1.1.11	Ljós og tenglar, sjá einlínunmynd			
12	+T1.1-F1.1.12	Ljós og tenglar, sjá einlínunmynd			
13	+T1.1-F1.1.13	Ljós og tenglar, sjá einlínunmynd			
14	+T1.1-F1.1.14	Ljós og tenglar, sjá einlínunmynd			

15	Tengill, rofi	H1100	Almennt
16	Veggdós	H1550	Eldhúsi, herb
17	Tengill IP44	H1100	Svólum
18	Innifelli box fyrir lámpa í stöppu		Svólum
19	Tengill	H200 frá lofti	Herbergjum
20	setja skal styrkingu í vegg í samráð við byggingastjóra		
21	Rör í lágspennutöflu	20mm	
22	Rör í gólf		Rör í gólf
23	Þryggtrolí ruslakvóm	H1100 16mm	Eldhúsi
24	Tengidós ruslakvóm	H600 16mm	Eldhúsi
25	Loftdós fyrir ljós og hálf		Eldhúsi
26	Hreyfiskynjari	H1100 16mm	Göngum
27	R/T DÓS fyrir dyrasima	H900 20mm	Hjónaherberg
28	Að smáspennutöflu	20mm	Íbúar
29	Veggdós	H2120 16mm	Badherberg
30	R/T DÓS fyrir dyrasima	H1500 20mm	
31	R/T DÓS	H900	
32	Tengill í innmöttingu, sjá teikningu arkitekts		Eldhúsi
33	Að lágspennutöflu íbúar		
34	Veggdós	H1800	
35	R/T DÓS 150 mm fyrir ofan hurð		
36	Dyrasimahappur	H1100	
37	R/T DÓS	H1500	

Hæð	Skýring
1025mm +T0.0	
1025mm að töflu 1 hæð	
1025mm að töflu 2 hæð	
1025mm að töflu 3 hæð	
1025mm að töflu 4 hæð	
1025mm að töflu 5 hæð	

US	3xØ20mm að smáspennutöflu efní hæðar
NS	3xØ20mm að smáspennutöflu neðri hæðar
TS	3xØ20mm frá smáspennutöflu að aðaltöflu

Breytingar:

Hönnuður:


Gunnar E. Svörtsson

Yfirfarir:

Gunnar E. Svörtsson

Sambýkt: Davíð E. Sólvas

kt: 100356-3339

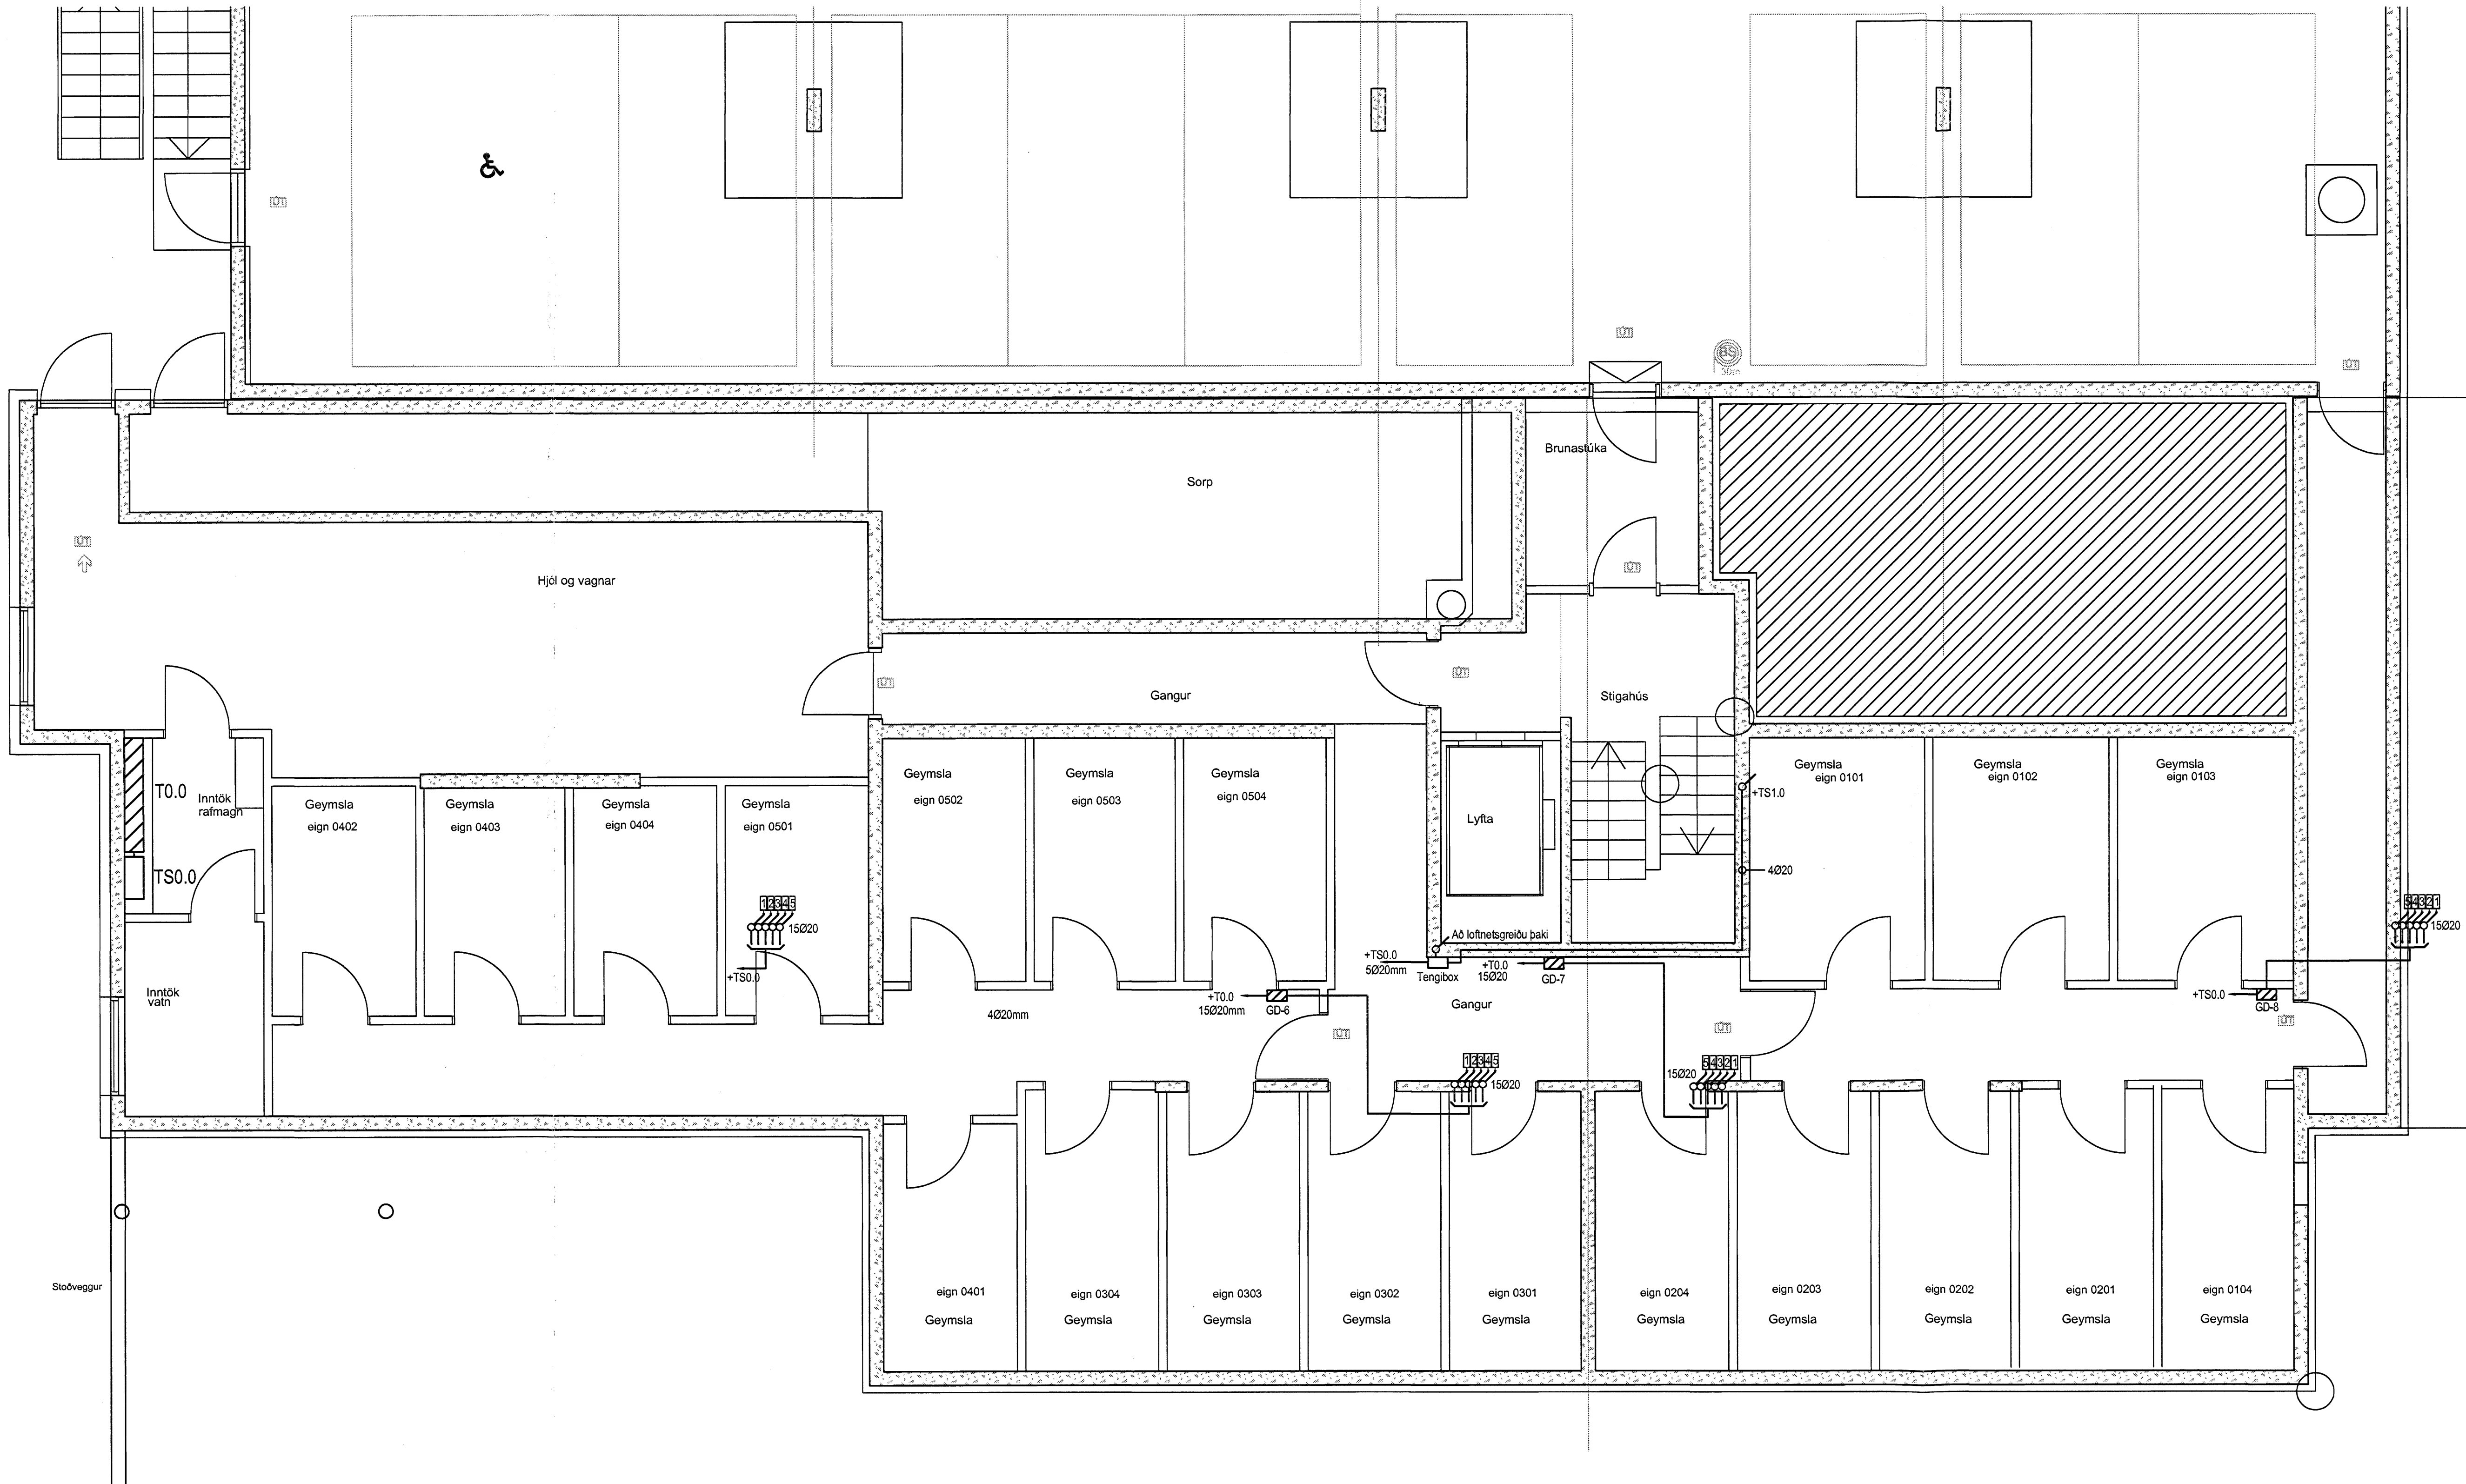

Grensásvegur 3
108 Reykjavík
Sími 520 9900
Fax 520 9901
www.rts.is

Fjölbýlishús
Skipalón 23
220 Hafnarfirði

Síma- og loftnetskerfi
Kjallari
Mkv: 1:50

83-2000-1-

003101

A

21.12.2006