Aðalhönnuður:

Skýringar á hita, útsogs og dælukerfi

ATH að stærð blásara getur breyst

Útsogskerfið skal að jafnaði ganga ef umferð er í bílageymslu (tengt viðveruskynjurum, seinn út stillanleg frá 1-20 mín) .

Þá skal setja aðvörunarljós og hljóðmerki á áberandi stað (vegg töfluherbergis) í bílageymslu sem logar og gefur hljóðmerki þegar slökkt er á útsogsblásara, hringrásardælu HR1, brunndælu 1 DÆ1, 2 DÆ2 eða flotrofi gefur merki vegna bilunar.

Við aðvörunarljós skal setja skilti með eftirfarandi áletrun:

VARÚÐ - LOFTRÆSTIKERFI ÓVIRKT

VARÚÐ - HRINGRÁSARDÆLA ÓVIRK

VARÚÐ - DÆLUR BRUNNI ÓVIRKAR

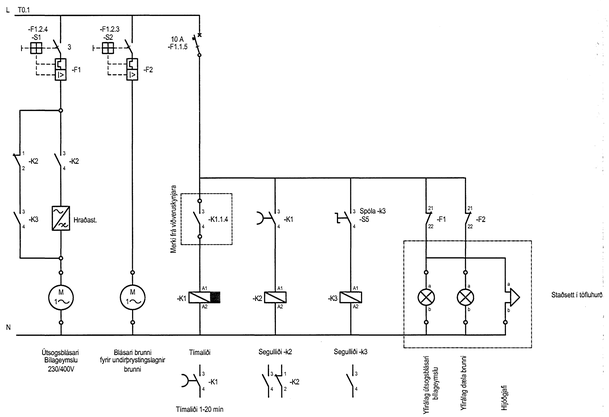

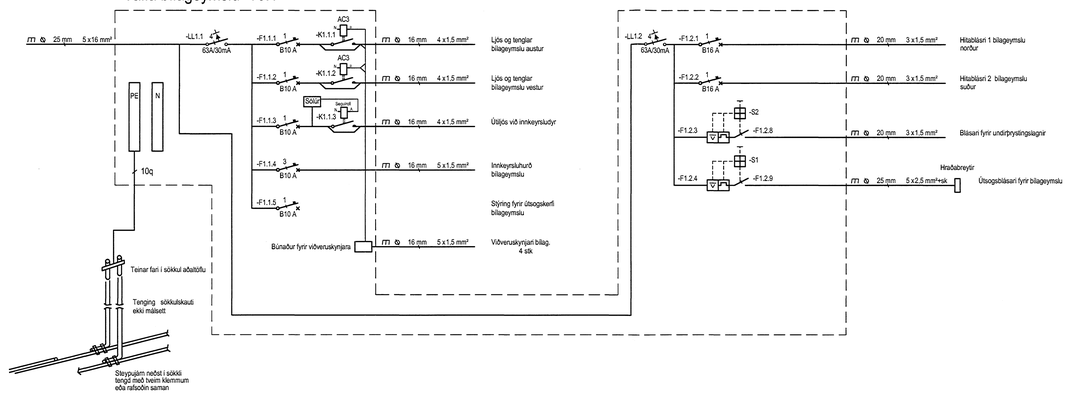

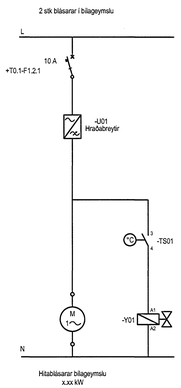

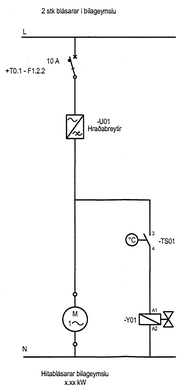

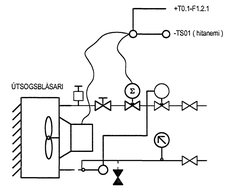

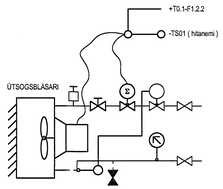

Breytingar:

—

Hönnuður: Gunnar E. Sverrisson

Yfirfarið: Gunnar E. Sverrisson

Samþykkt: Davíð E. Sölvason kt: 100356-3339

RTS VERKFRÆÐISTOFA
Grensásvegur 3
108 Reykjavík
Sími 520 9900
Fax 520 9901
www.rts.is

Fjölbýlishús

Skipalón 23

220 Hafnarfirði

Einlínumynd, greinatafla bílageymslu

T0.1 og stýringar á mótorum og dælum

Mkv: ----

83-2000-1-

21.12.2006

xx1104 A