
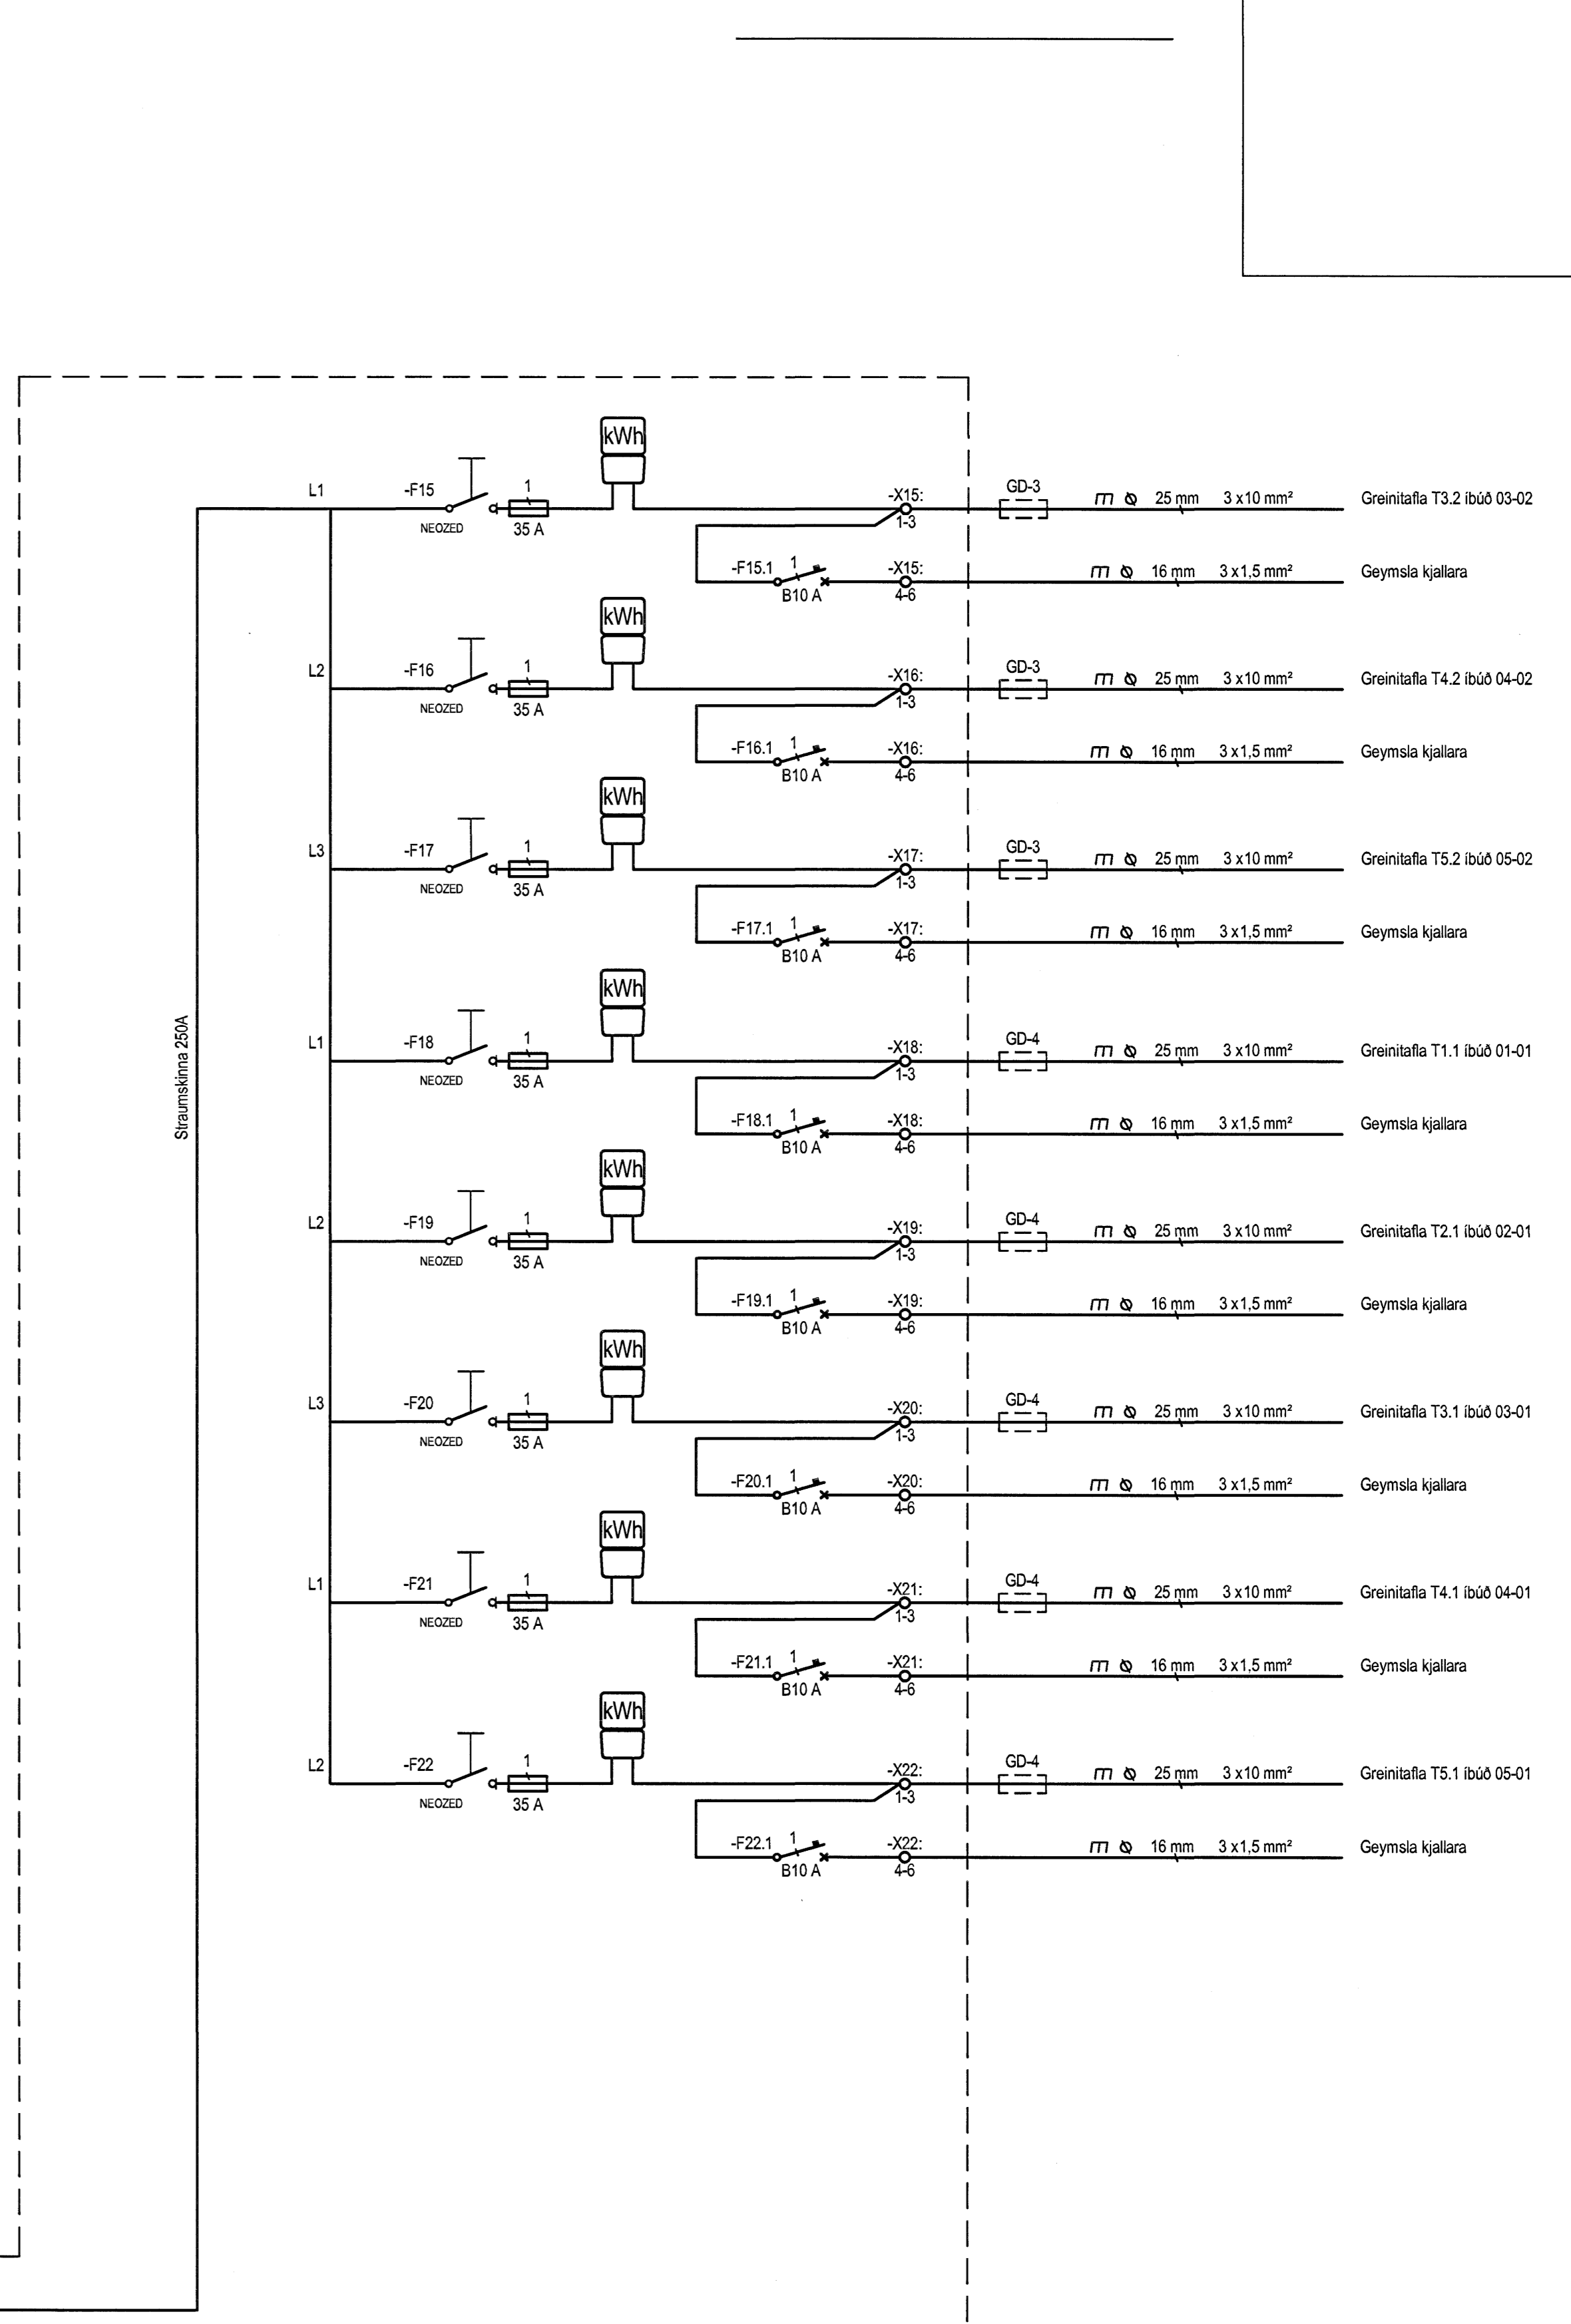
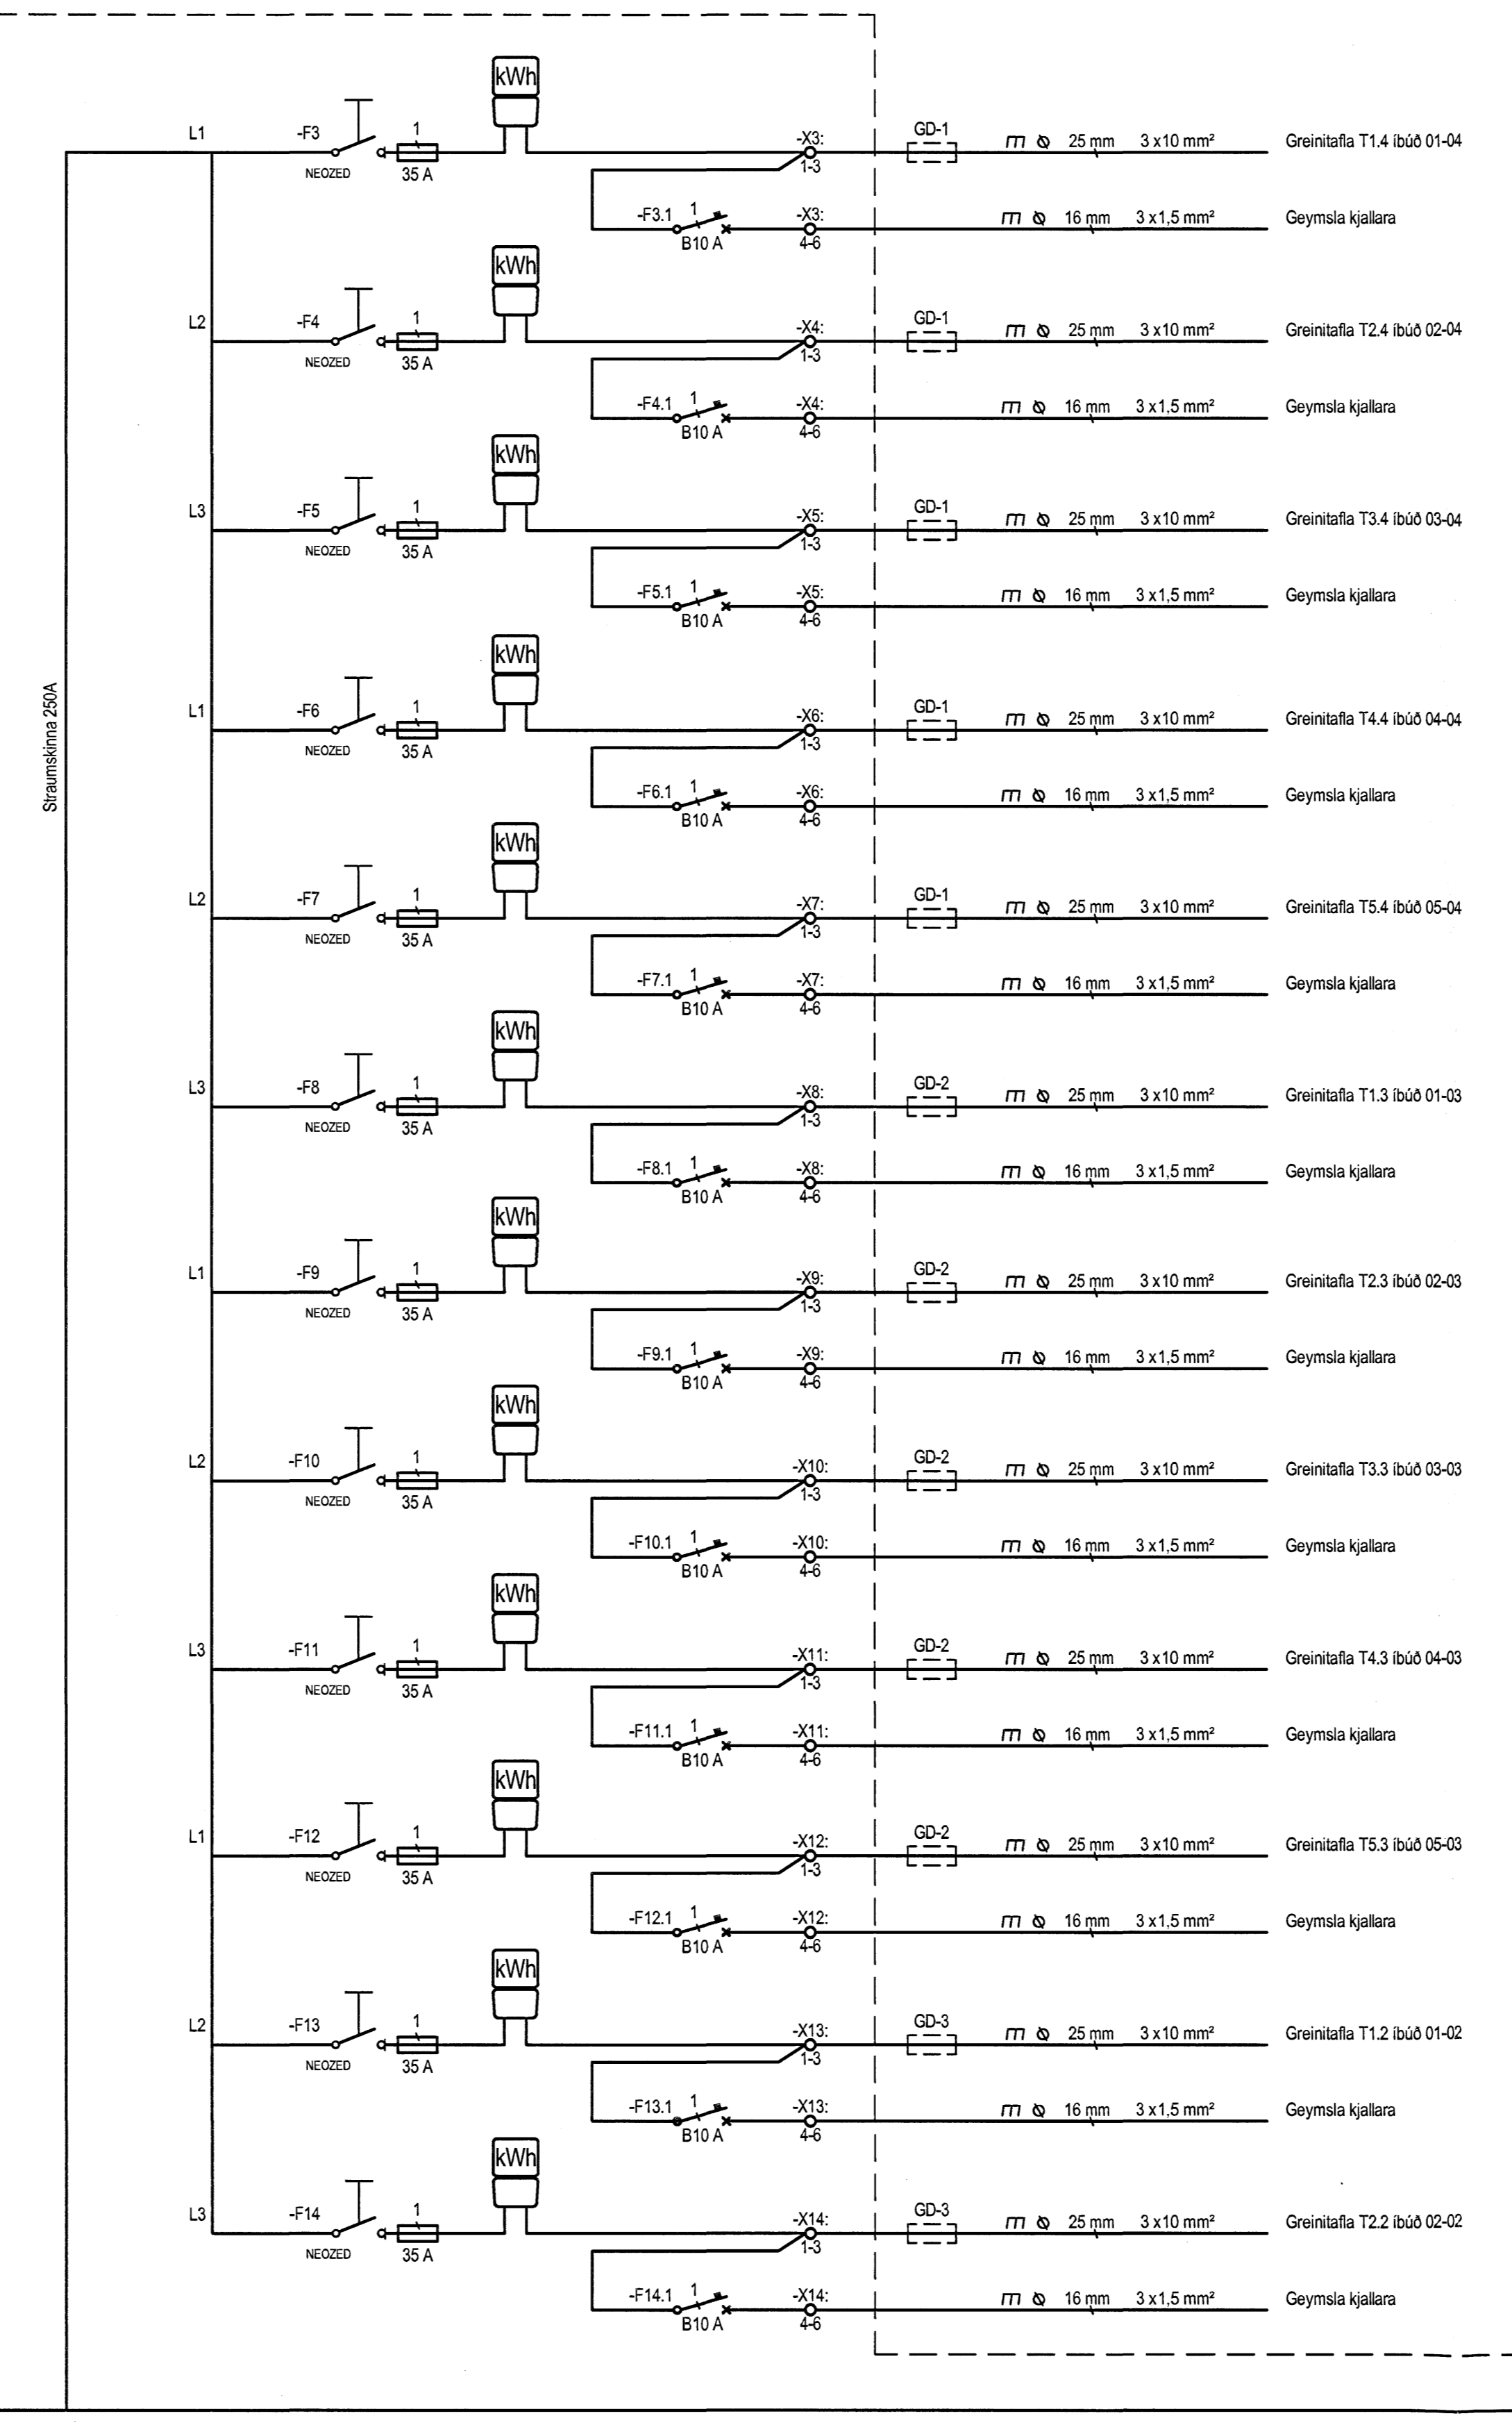


Aðaltafila T0.0 TN-C-S 400/230 Vac

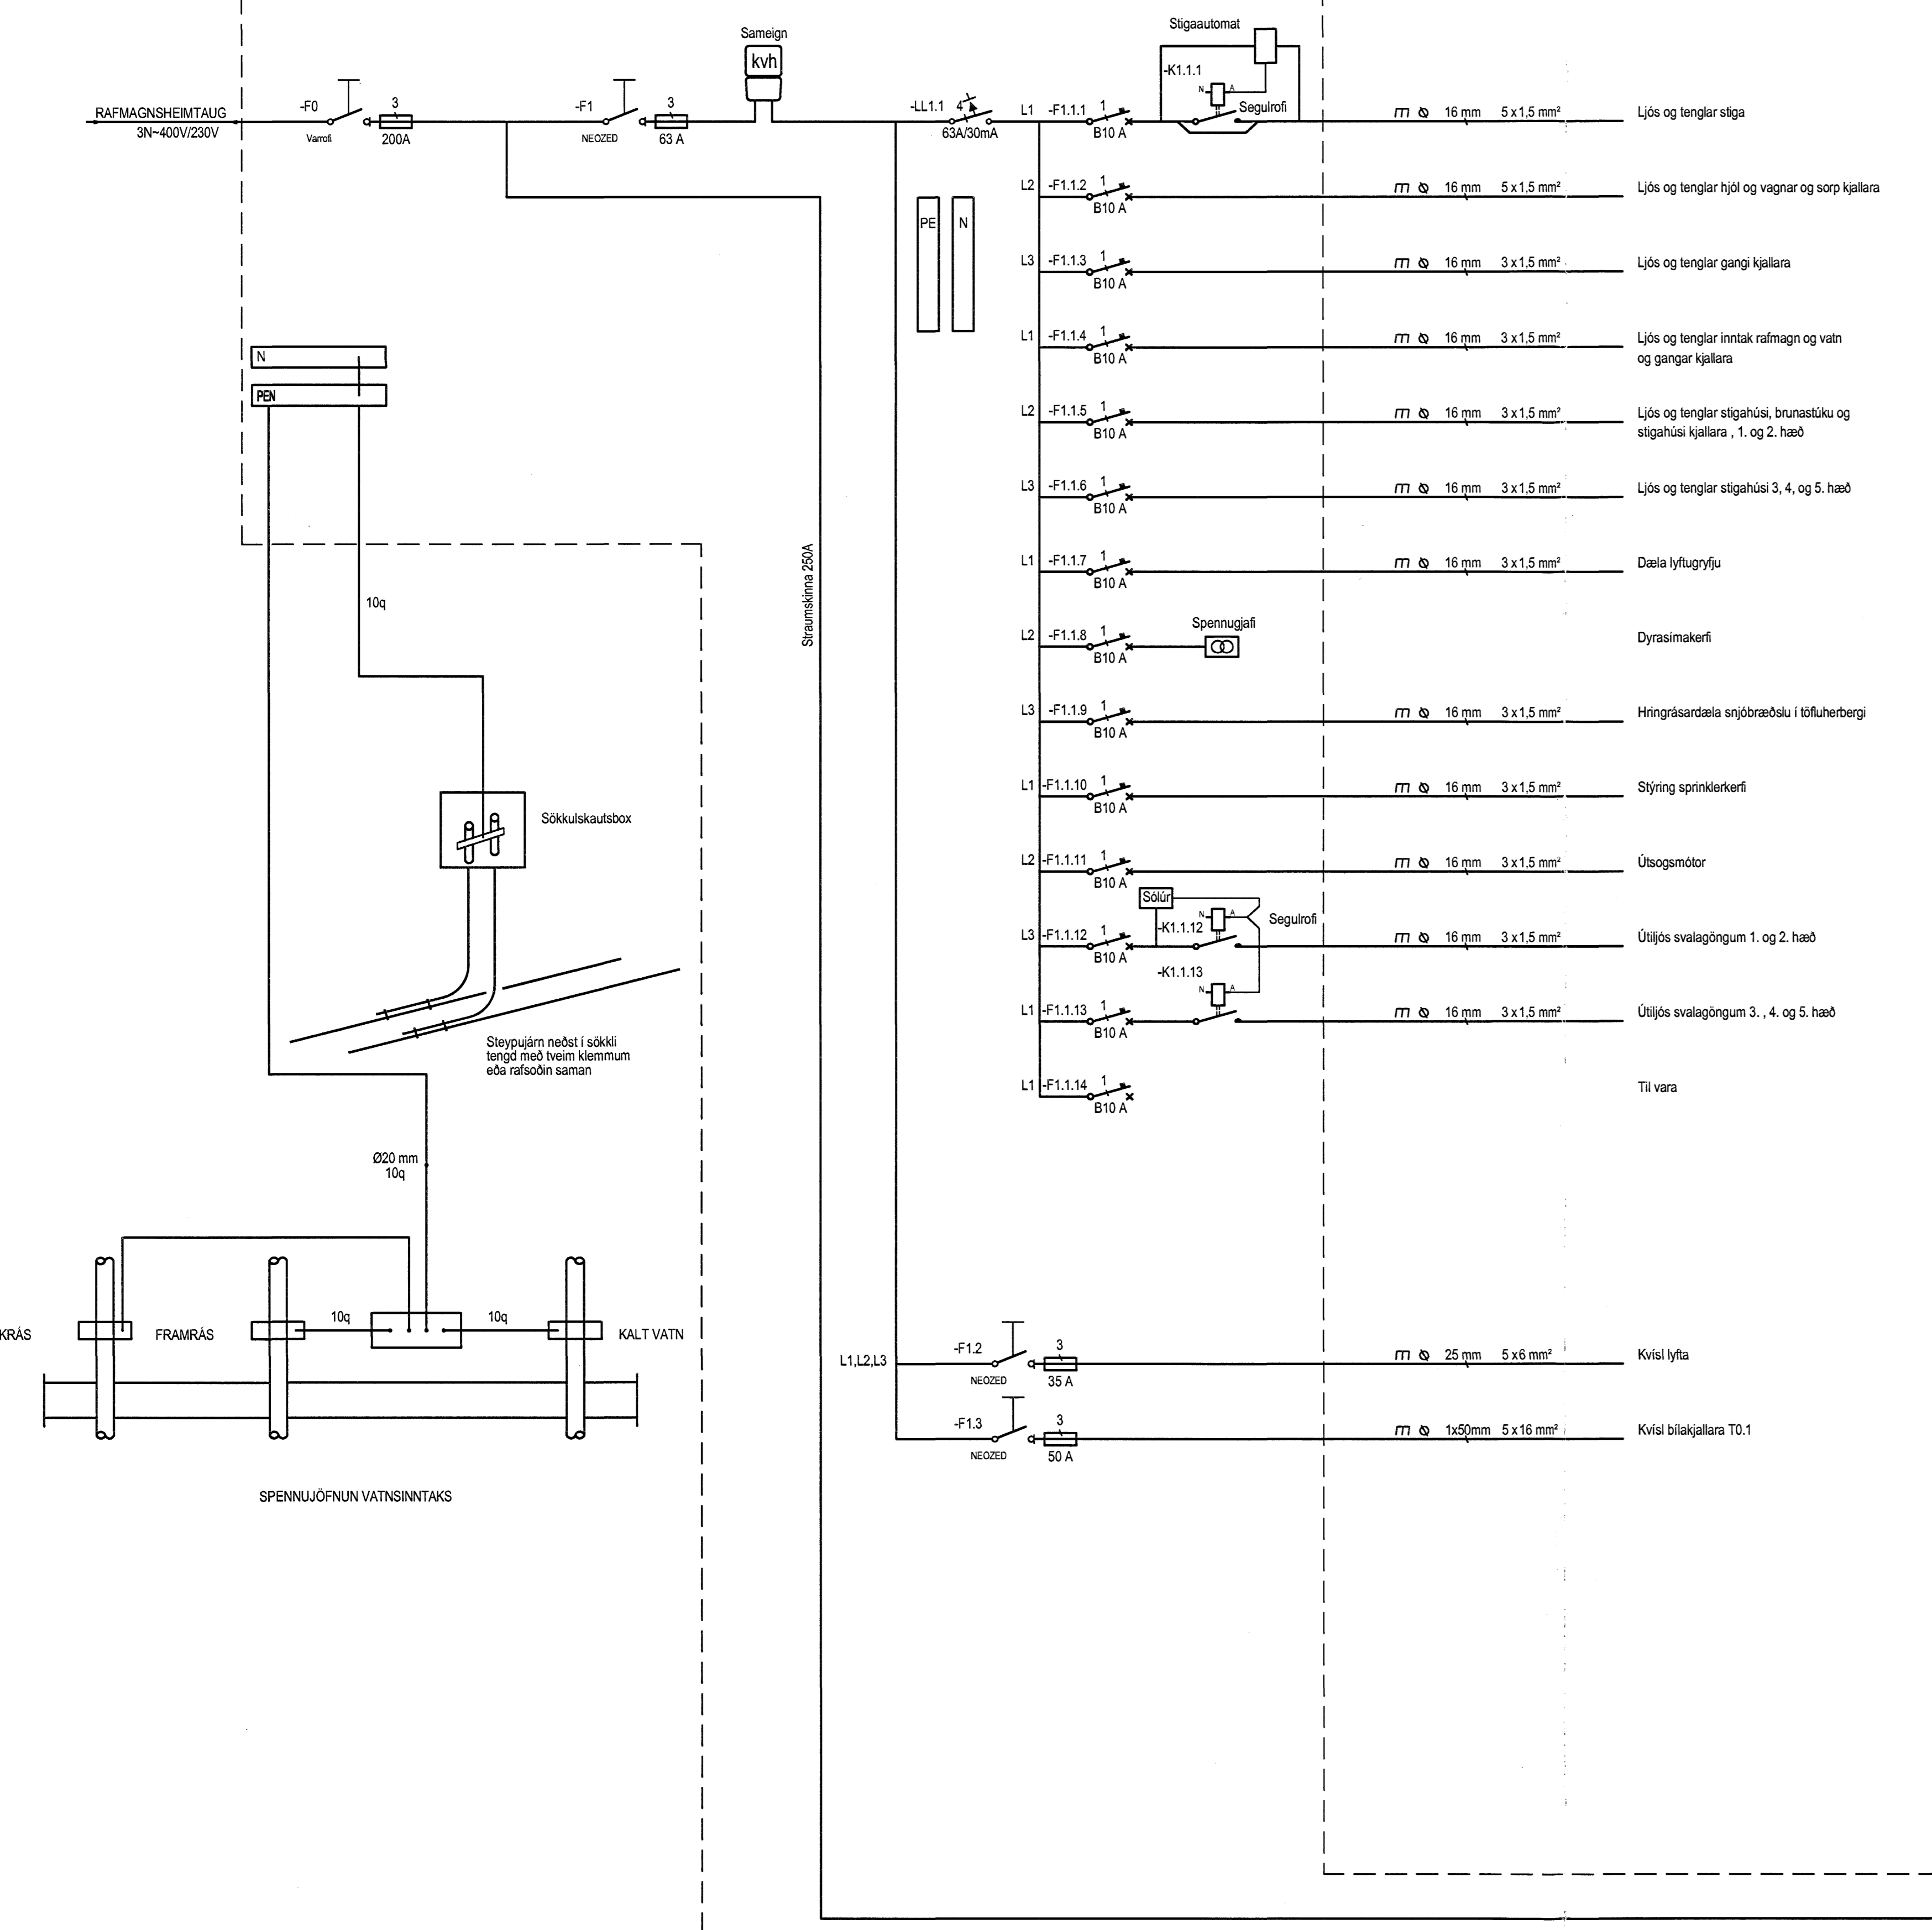

Breytingar:

Hönnuður: *Máung*
 Gunnar E. Sveinsson
 Yfirfor: *SEI*
 Gunnar E. Sveinsson
 Samþykkt: Davíð E. Sólvasgill kt: 100356-3339

RTS
 VERKFRÆÐISTOFA

Grensásvegur 3
 108 Reykjavík
 Sími 520 9900
 Fax 520 9901
 www.rts.is

Fjölbýlishús
 Skipalón 23
 220 Hafnarfirði

Einlínunmynd
 Aðaltafila T0.0
 Mkv: ---

83-2000-1-
 21.12.2006

xx1101 A