



Tafla yfir greinamerkingar og skýringar

Nr.	Grein	Tæki	Hæð mm	Rör	Staðsetning
1	+T1.1-F1.1.1	Helluborð	H800	20mm	Eldhúsi
2	+T1.1-F1.1.2	Bakarofn	H1550	16mm	Eldhúsi
3	+T1.1-F1.1.3	Örbylgjuofn	H1550	16mm	Eldhúsi
4	+T1.1-F1.1.4	Uppþvottavél	H600	16mm	Eldhúsi
5	+T1.1-F1.1.5	Tenglar eldhúsi	16mm		Eldhúsi
6	+T1.1-F1.1.6	Þvottavél	H800	16mm	Baðherbergi
7	+T1.1-F1.1.7	Purkari	H600	16mm	Baðherbergi
8	+T1.1-F1.1.8	Smáspennutafala		16mm	
9	+T1.1-F1.1.9	Ljós og tenglar, sjá einlínunmynd			
10	+T1.1-F1.1.10	Ljós og tenglar, sjá einlínunmynd			
11	+T1.1-F1.1.11	Ljós og tenglar, sjá einlínunmynd			
12	+T1.1-F1.1.12	Ljós og tenglar, sjá einlínunmynd			
13	+T1.1-F1.1.13	Ljós og tenglar, sjá einlínunmynd			
14	+T1.1-F1.1.14	Ljós og tenglar, sjá einlínunmynd			

15	Tengili, rofi	H1100	Almennt	
16	Veggjós	H1550	Eldhúsi, herb	
17	Tengili IP44	H1100	Svólum	
18	Innifelli box fyrir lampa í stöngu		Svólum	
19	Tengili	H200 frá lofti	Herbergjum	
20	sejla skjal styrkingu í vegg í samræði við byggingafróða			
21	Rör í lagspennutöflu	20mm		
22	Rör í gólf		Rör í gólf	
23	Þryggtífi ruslakvörn	H1100	16mm	Eldhúsi
24	Tengidós ruslakvörn	H800	16mm	Eldhúsi
25	Loftdás fyrir ljós og hálf			Eldhúsi
26	Hreyfiskynjari	H1100	16mm	Göngum
27	RT/DOS fyrir dyrásima	H900	20mm	Hjónaherbergi
28	Að smáspennutöflu	20mm		Íbúðar
29	Veggjós	H2120	16mm	Baðherbergi
30	RT/DOS fyrir dyrásima	H1600	20mm	
31	RT/DOS	H900		
32	Tengili í innréttingu, sjá teikningu arkitekts			Eldhúsi
33	Að lagspennutöflu íbúðar			
34	Veggjós	H1800		
35	RT/DOS 150 mm fyrir ofan hurð			
36	Dyrásimahrappur	H1100		
37	RT/DOS	H1500		

Hæð	Skýring
1025mm +T0.0	
1025mm að töflu 1 hæð	
1025mm að töflu 2 hæð	
1025mm að töflu 3 hæð	
1025mm að töflu 4 hæð	
1025mm að töflu 5 hæð	

LS	3xØ20mm að smáspennutöflu efnis hæðar
NS	3xØ20mm að smáspennutöflu meðn hæðar
TS	3xØ20mm frá smáspennutöflu að aðaltöflu

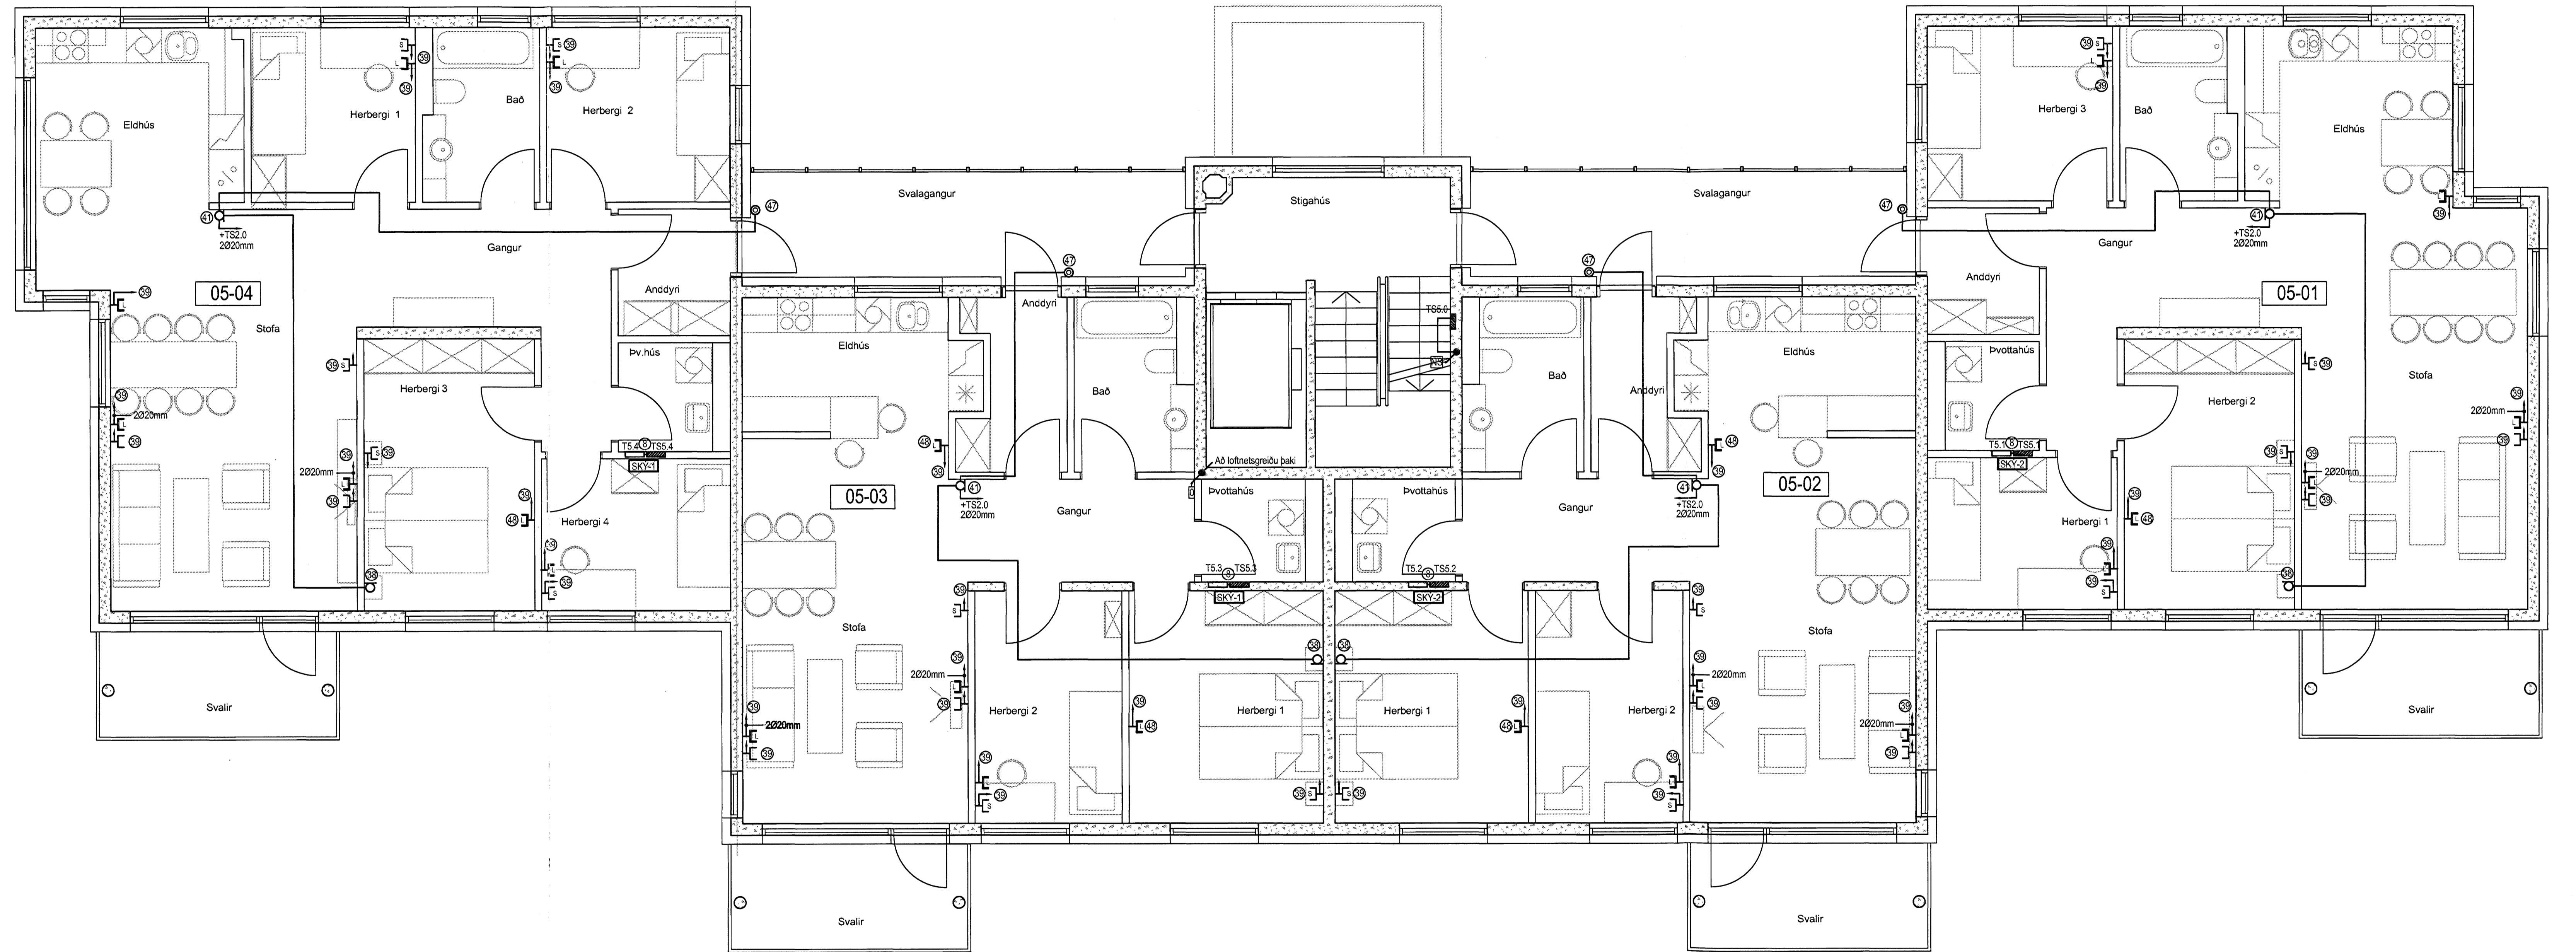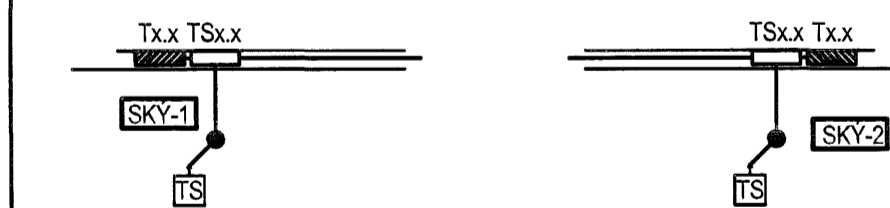

Breytingar:

-
-
-
-
-
-
-
-

Hönnuður:

Gunnar E. Sveinsson
Yfirlit: Gunnar E. Sveinsson

Sambýkt: Davíð E. Sólveig KE 100356-3339




Grensásvegur 3
108 Reykjavík
Sími 520 9900
Fax 520 9901
www.rts.is

Fjölbýliúshús
Skipalón 27
220 Hafnarfirði

Síma- og loftnetskerfi
5. hæð
Mkv: 1:50



Mælskiða cm

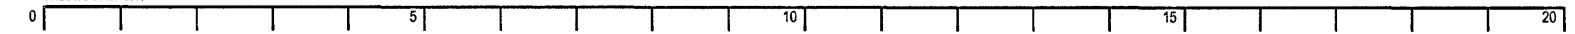

83-2000-1-

21.12.2006

053101

A