


Tafla yfir greinamerkingar og skýringar

Nr.	Grein	Takki	Hæð mm	Rör	Staðsetning
①	+T1.1-F1.1.1	Helluborð	H600	20mm	Eldhúsi
②	+T1.1-F1.1.2	Bakarofn	H1550	16mm	Eldhúsi
③	+T1.1-F1.1.3	Orbyguofn	H1550	16mm	Eldhúsi
④	+T1.1-F1.1.4	Uppvottavél	H600	16mm	Eldhúsi
⑤	+T1.1-F1.1.5	Tenglar eldhúsi	H600	16mm	Eldhúsi
⑥	+T1.1-F1.1.6	Þvottavél	H600	16mm	Baðherbergi
⑦	+T1.1-F1.1.7	Þurrkafi	H600	16mm	Baðherbergi
⑧	+T1.1-F1.1.8	Smáspennutöflu	H600	16mm	Baðherbergi
⑨	+T1.1-F1.1.9	Ljós og tenglar, sjá einlín mynd			
⑩	+T1.1-F1.1.10	Ljós og tenglar, sjá einlín mynd			
⑪	+T1.1-F1.1.11	Ljós og tenglar, sjá einlín mynd			
⑫	+T1.1-F1.1.12	Ljós og tenglar, sjá einlín mynd			
⑬	+T1.1-F1.1.13	Ljós og tenglar, sjá einlín mynd			
⑭	+T1.1-F1.1.14	Ljós og tenglar, sjá einlín mynd			

Ⓜ	Tengill, rafi	H1100	Almenn	
Ⓝ	Veggdís	H1550	Eldhúsi, herb	
Ⓞ	Tengill IP44	H1100	Svólum	
Ⓟ	Innfelt box fyrir lampu í stöpu		Svólum	
Ⓠ	Tengill	H200 frá lofti	Herbergjum	
Ⓡ	setja skal styrkingu í vegg í samráð við byggingstjóra			
Ⓢ	Rör í lágspennutöflu	20mm		
Ⓣ	Rör í gólf		Rör í gólf	
Ⓤ	Þrystirofi ruslökvaðm	H1100	16mm	Eldhúsi
Ⓥ	Tengiddis ruslökvaðm	H600	16mm	Eldhúsi
Ⓦ	Loftdós fyrir ljós og haf			Eldhúsi
Ⓧ	Hreyfiskrynján	H1100	16mm	Göngum
Ⓨ	R/T DÖS fyrir dyrasima	H900	20mm	Hjónaherbergi
Ⓩ	Að smáspennutöflu	20mm		Ibúðar
Ⓛ	Veggdís	H2120	16mm	Baðherbergi
Ⓜ	R/T DÖS fyrir dyrasima	H1600	20mm	
Ⓝ	R/T DÖS	H600		Eldhúsi
Ⓞ	Tengill í innréttingu, sjá teikningu arkitekts			
Ⓟ	Að lágspennutöflu íbúðar			
Ⓠ	Veggdís	H1800		
Ⓡ	R/T DÖS 150 mm fyrir ofan hurð			
Ⓢ	Dyrasimahagnapur	H1100		
Ⓣ	R/T DÖS	H1500		

Hæð	Skýring
1025mm	+T0.0
1025mm	að töflu 1 hæð
1025mm	að töflu 2 hæð
1025mm	að töflu 3 hæð
1025mm	að töflu 4 hæð
1025mm	að töflu 5 hæð

3xØ20mm að smáspennutöflu efri hæðar  
 3xØ20mm að smáspennutöflu neðri hæðar  
 3xØ20mm frá smáspennutöflu að aðalötöflu

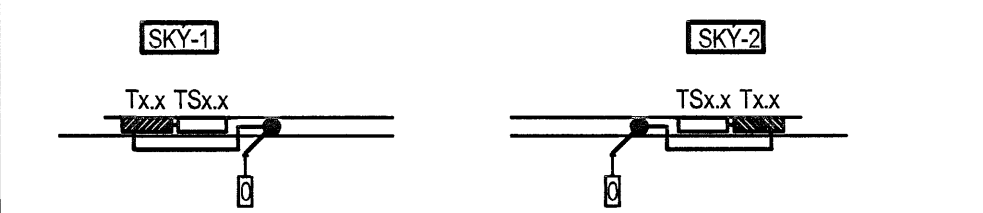

Breytingar:


- 
- 
- 
- 
- 
- 
- 

Hönnuður:

Gunnar E. Sveinsson  
 Yfirfarir: *[Signature]*  
 Gunnar E. Sveinsson

Samþykkt: Davíð E. Sveinsson

Kr: 100356-3339

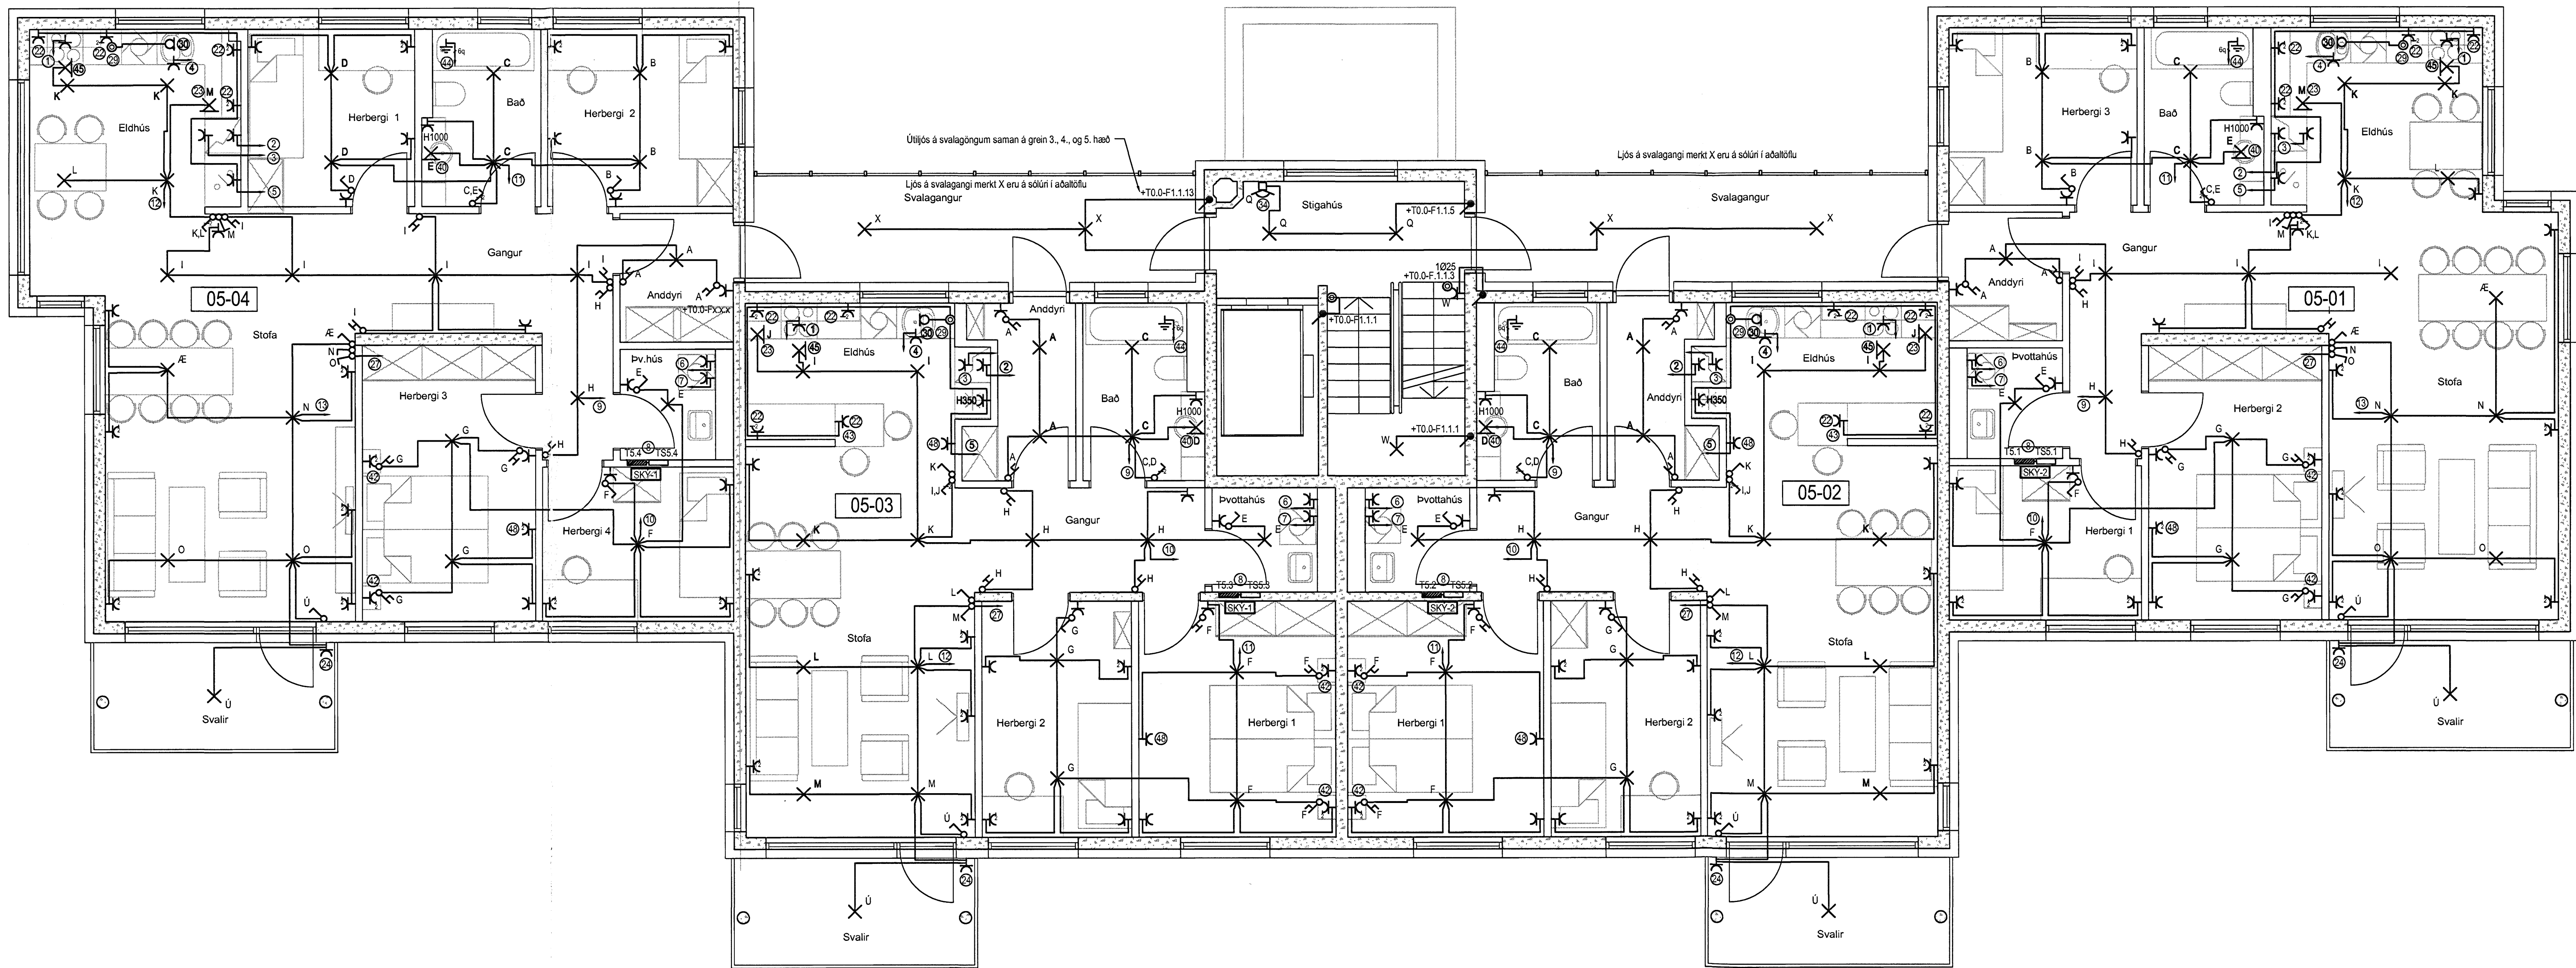


**RTS**  
 VERKFRÆÐISTOFA


Grensásvegur 3  
 108 Reykjavík  
 Sími 520 9900  
 Fax 520 9901  
 www.rts.is

Fjölbýliðshús  
 Skipalón 27  
 220 Hafnarfirði

Raflagnir  
 5. hæð  
 Mkv: 1:50

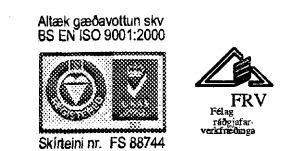

Mæliskala cm

 

83-2000-1-

21.12.2006

051601

A