



Tafla yfir greinamerkingar og skýringar

Nr.	Grein	Tæki	Hæð mm	Rör	Staðsetning
①	+T1.1-F1.1.1	Helluborð	H600	20mm	Eldhúsi
②	+T1.1-F1.1.2	Bakarofn	H1550	16mm	Eldhúsi
③	+T1.1-F1.1.3	Orbygluofn	H1550	16mm	Eldhúsi
④	+T1.1-F1.1.4	Uppvottavél	H600	16mm	Eldhúsi
⑤	+T1.1-F1.1.5	Tenglar eldhúsi	16mm		Eldhúsi
⑥	+T1.1-F1.1.6	Þvottavél	H600	16mm	Baðherbergi
⑦	+T1.1-F1.1.7	Þurrkari	H600	16mm	Baðherbergi
⑧	+T1.1-F1.1.8	Smáspennutafla	16mm		
⑨	+T1.1-F1.1.9	Ljós og tenglar, sjá einlínunmynd			
⑩	+T1.1-F1.1.10	Ljós og tenglar, sjá einlínunmynd			
⑪	+T1.1-F1.1.11	Ljós og tenglar, sjá einlínunmynd			
⑫	+T1.1-F1.1.12	Ljós og tenglar, sjá einlínunmynd			
⑬	+T1.1-F1.1.13	Ljós og tenglar, sjá einlínunmynd			
⑭	+T1.1-F1.1.14	Ljós og tenglar, sjá einlínunmynd			

⑮	Tengill, rofi	H1100	Almennt	
⑯	Veggdós	H1550	Eldhúsi, herb	
⑰	Tengill IP44	H1100	Svölum	
⑱	Inntellit box fyrir lampu í steypu		Svölum	
⑲	Tengill	H200 frá lofti	Herbergjum	
⑳	setja skal styrkingu í vegg í samræði við byggingastjóra			
㉑	Rör í lagspennutöflu	20mm		
㉒	Rör í gólf			
㉓	Þryggtrolli ruslakvóm	H1100	16mm	Eldhúsi
㉔	Tengidós ruslakvóm	H600	16mm	Eldhúsi
㉕	Loftdós fyrir ljós og hálf			Eldhúsi
㉖	Hreyfiskýrjan	H1100	16mm	Göngum
㉗	R/T DÖS fyrir dýrasíma	H900	20mm	Hjónaherbergi
㉘	Að smáspennutöflu	20mm		Íbúðar
㉙	Veggdós	H2120	16mm	Baðherbergi
㉚	R/T DÖS fyrir dýrasíma	H1600	20mm	
㉛	R/T DÖS	H600		Eldhúsi
㉜	Tengill í innréttingu, sjá teikningu arkitekts			
㉝	Að lagspennutöflu íbúðar			
㉞	Veggdós	H1800		
㉟	R/T DÖS 150 mm fyrir ofan hurð			
㊱	Dýrasímahappur	H1100		
㊲	R/T DÖS	H1500		

Hæð	Skýring
1025mm	+T0.0
1025mm	á loftu 1 hæð
1025mm	á loftu 2 hæð
1025mm	á loftu 3 hæð
1025mm	á loftu 4 hæð
1025mm	á loftu 5 hæð

3x202mm að smáspennutöflu efn hæðar  
 3x202mm að smáspennutöflu neðri hæðar  
 3x202mm frá smáspennutöflu að aðalstöflu

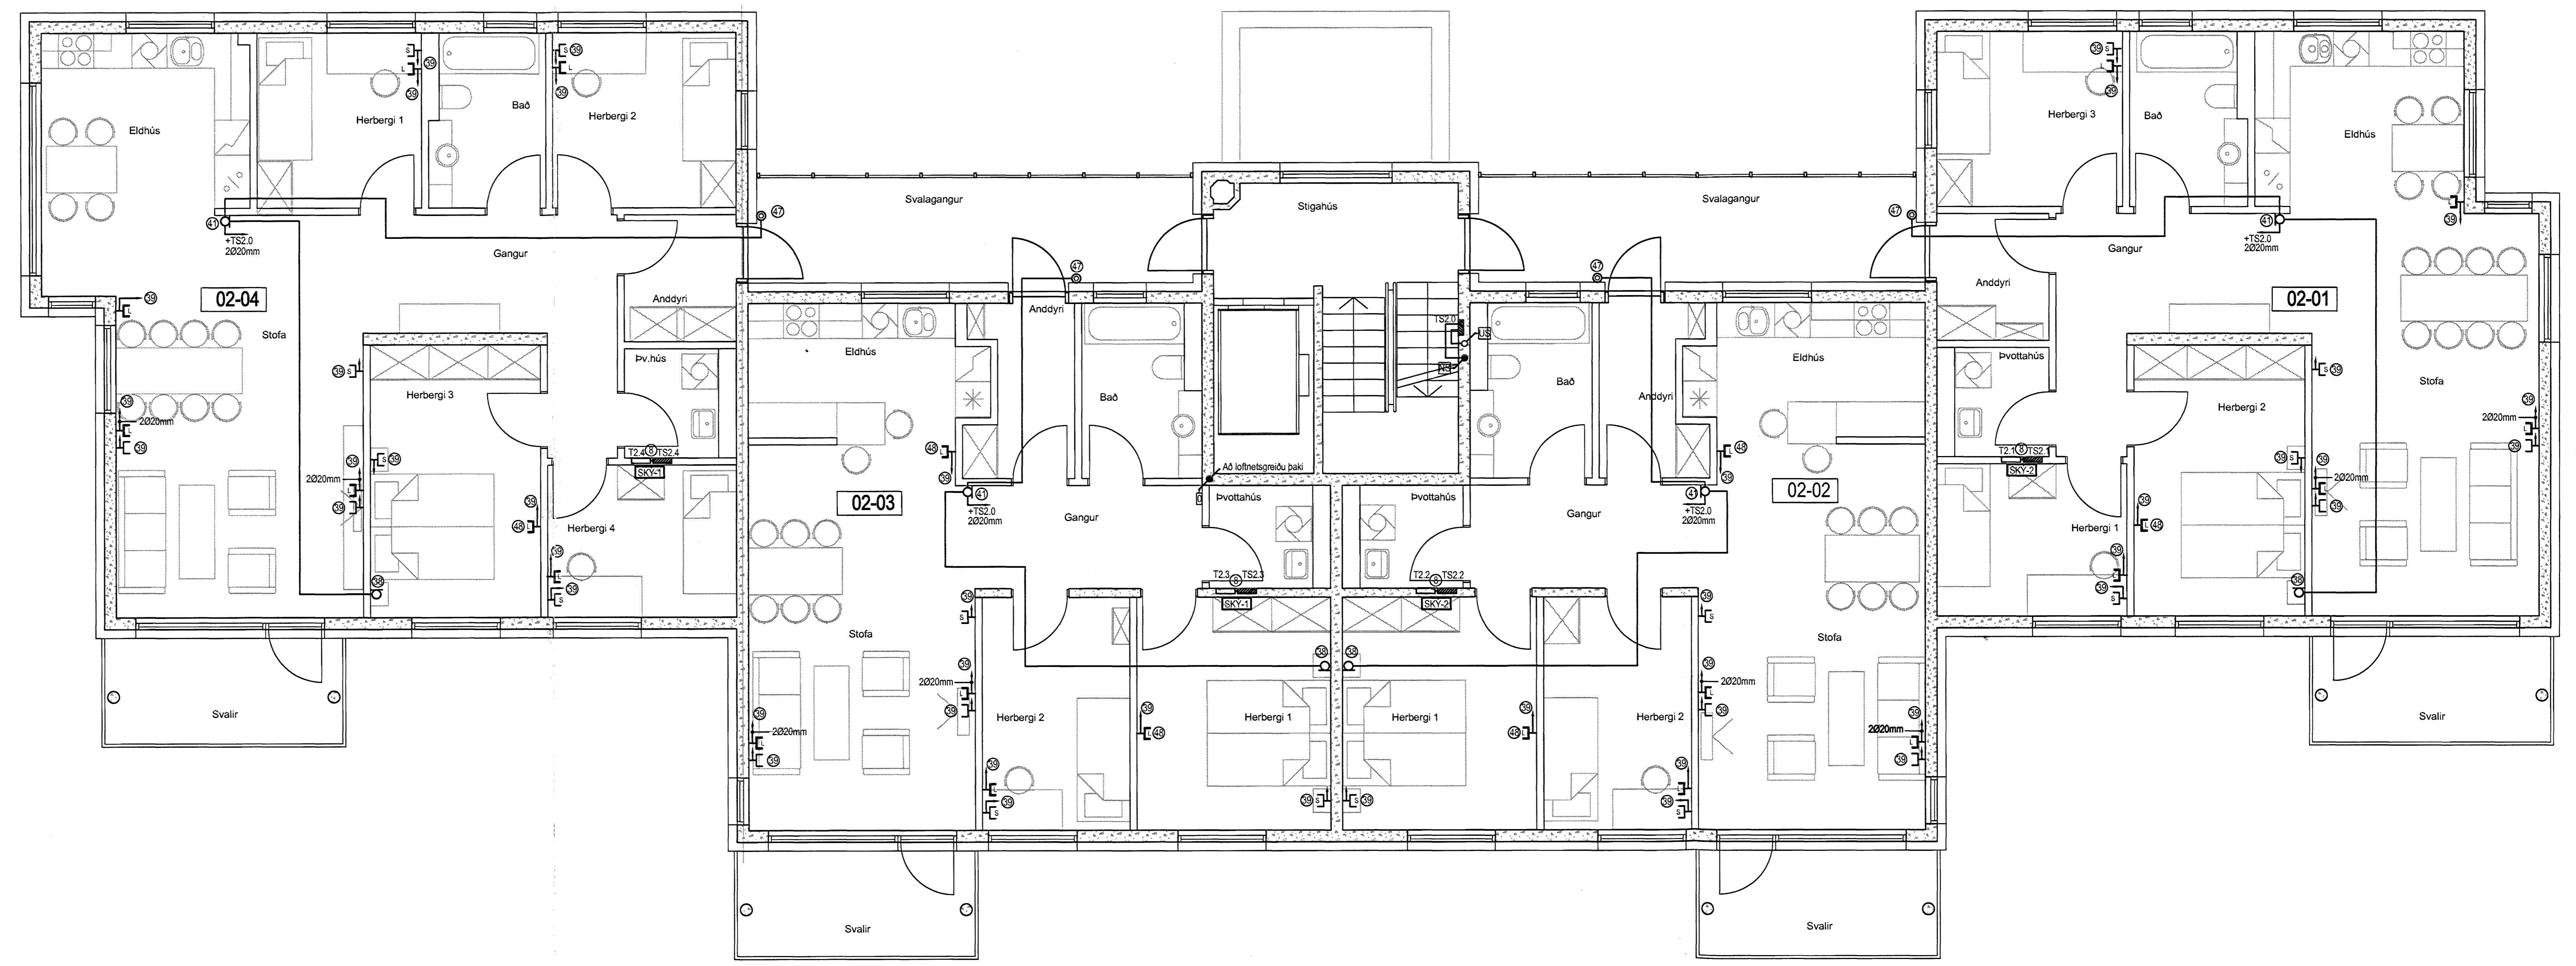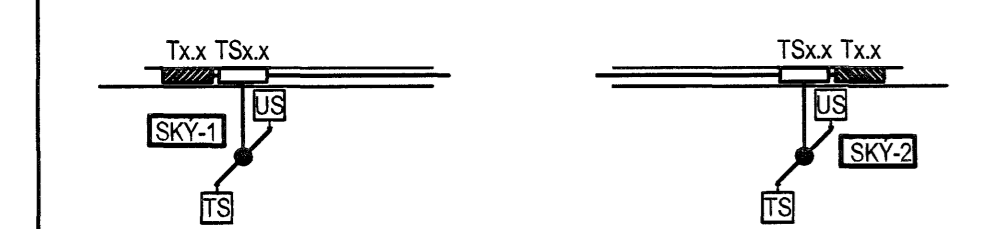

Breytingar:  
 ---  
 ---  
 ---  
 ---  
 ---  
 ---  
 ---


Hönnuður: *Þing*  
 Gunnar E. Sveinsson  
 Yfirfarir: *[Signature]*  
 Gunnar E. Sveinsson  
 Samþykkt: Davíð E. Sveinsson xt: 100356-3339



Grensasvegur 3  
 108 Reykjavík  
 Sími 520 9900  
 Fax 520 9901  
 www.rts.is

Fjölbýliúshús  
 Skipalón 27  
 220 Hafnarfirði

Síma- og loftnetskerfi  
 2-4.hæð  
 Mkv: 1:50

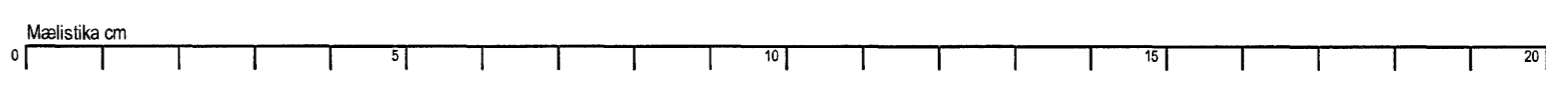

83-2000-1-  
 21.12.2008  
 023101 A