

Tafla yfir greinamerkingar og skýringar



Nr.	Grein	Takni	Hæð mm	Rör	Staðsetning
①	+T1.1-F1.1.1	Helluborð	H600	20mm	Eldhúsi
②	+T1.1-F1.1.2	Bakaröfn	H1550	16mm	Eldhúsi
③	+T1.1-F1.1.3	Orbyggjuöfn	H1550	16mm	Eldhúsi
④	+T1.1-F1.1.4	Uppvottavél	H600	16mm	Eldhúsi
⑤	+T1.1-F1.1.5	Tenglar eldhúsi	H600	16mm	Eldhúsi
⑥	+T1.1-F1.1.6	Pvottavél	H600	16mm	Baðherbergi
⑦	+T1.1-F1.1.7	Purkuröfn	H600	16mm	Baðherbergi
⑧	+T1.1-F1.1.8	Smaspennutafli	H600	16mm	Baðherbergi
⑨	+T1.1-F1.1.9	Ljós og tenglar, sjá einlínunmynd			
⑩	+T1.1-F1.1.10	Ljós og tenglar, sjá einlínunmynd			
⑪	+T1.1-F1.1.11	Ljós og tenglar, sjá einlínunmynd			
⑫	+T1.1-F1.1.12	Ljós og tenglar, sjá einlínunmynd			
⑬	+T1.1-F1.1.13	Ljós og tenglar, sjá einlínunmynd			
⑭	+T1.1-F1.1.14	Ljós og tenglar, sjá einlínunmynd			

⑮	Tengill, rofl	H1100	Almennt	
⑯	Veggðósi	H1550	Eldhúsi, herb	
⑰	Tengill IP44	H1100	Stökum	
⑱	Innefellt box fyrir lampu í stöpu		Stökum	
⑲	Tengill	H200 frá lofti	Herbergjum	
⑳	setja skál stýringu í vegg í samráð við byggingastjóra			
㉑	Rör í lagspennutöflu	20mm		
㉒	Rör í göfli		Rör í göfli	
㉓	Þrystirofi ruslaskvöm	H1100	16mm	Eldhúsi
㉔	Tengiddósi ruslaskvöm	H600	16mm	Eldhúsi
㉕	Loftdósi fyrir ljós og haf			Eldhúsi
㉖	Hreyfiskynjar	H1100	16mm	Göngum
㉗	R/T DÓSi fyrir dyrasima	H600	20mm	Hjónaherbergi
㉘	Að smáspennutöflu			Ibúðar
㉙	Veggðósi	H2120	16mm	Baðherbergi
㉚	R/T DÓSi fyrir dyrasima	H1600	20mm	
㉛	R/T DÓSi	H600		
㉜	Tengill í innréttingu, sjá teikningu arkitekts			Eldhúsi
㉝	Að lagspennutöflu íbúðar			
㉞	Veggðósi	H1800		
㉟	R/T DÓSi 150 mm fyrir ofan hurð			
㊱	Dyrasmahneppur	H1100		
㊲	R/T DÓSi	H1500		

Hæð

1025mm +T0.0
1025mm að töflu 1 hæð
1025mm að töflu 2 hæð
1025mm að töflu 3 hæð
1025mm að töflu 4 hæð
1025mm að töflu 5 hæð

3xØ20mm að smáspennutöflu eflri hæðar  
 3xØ20mm að smáspennutöflu neðri hæðar  
 3xØ20mm frá smáspennutöflu að aðaltöflu

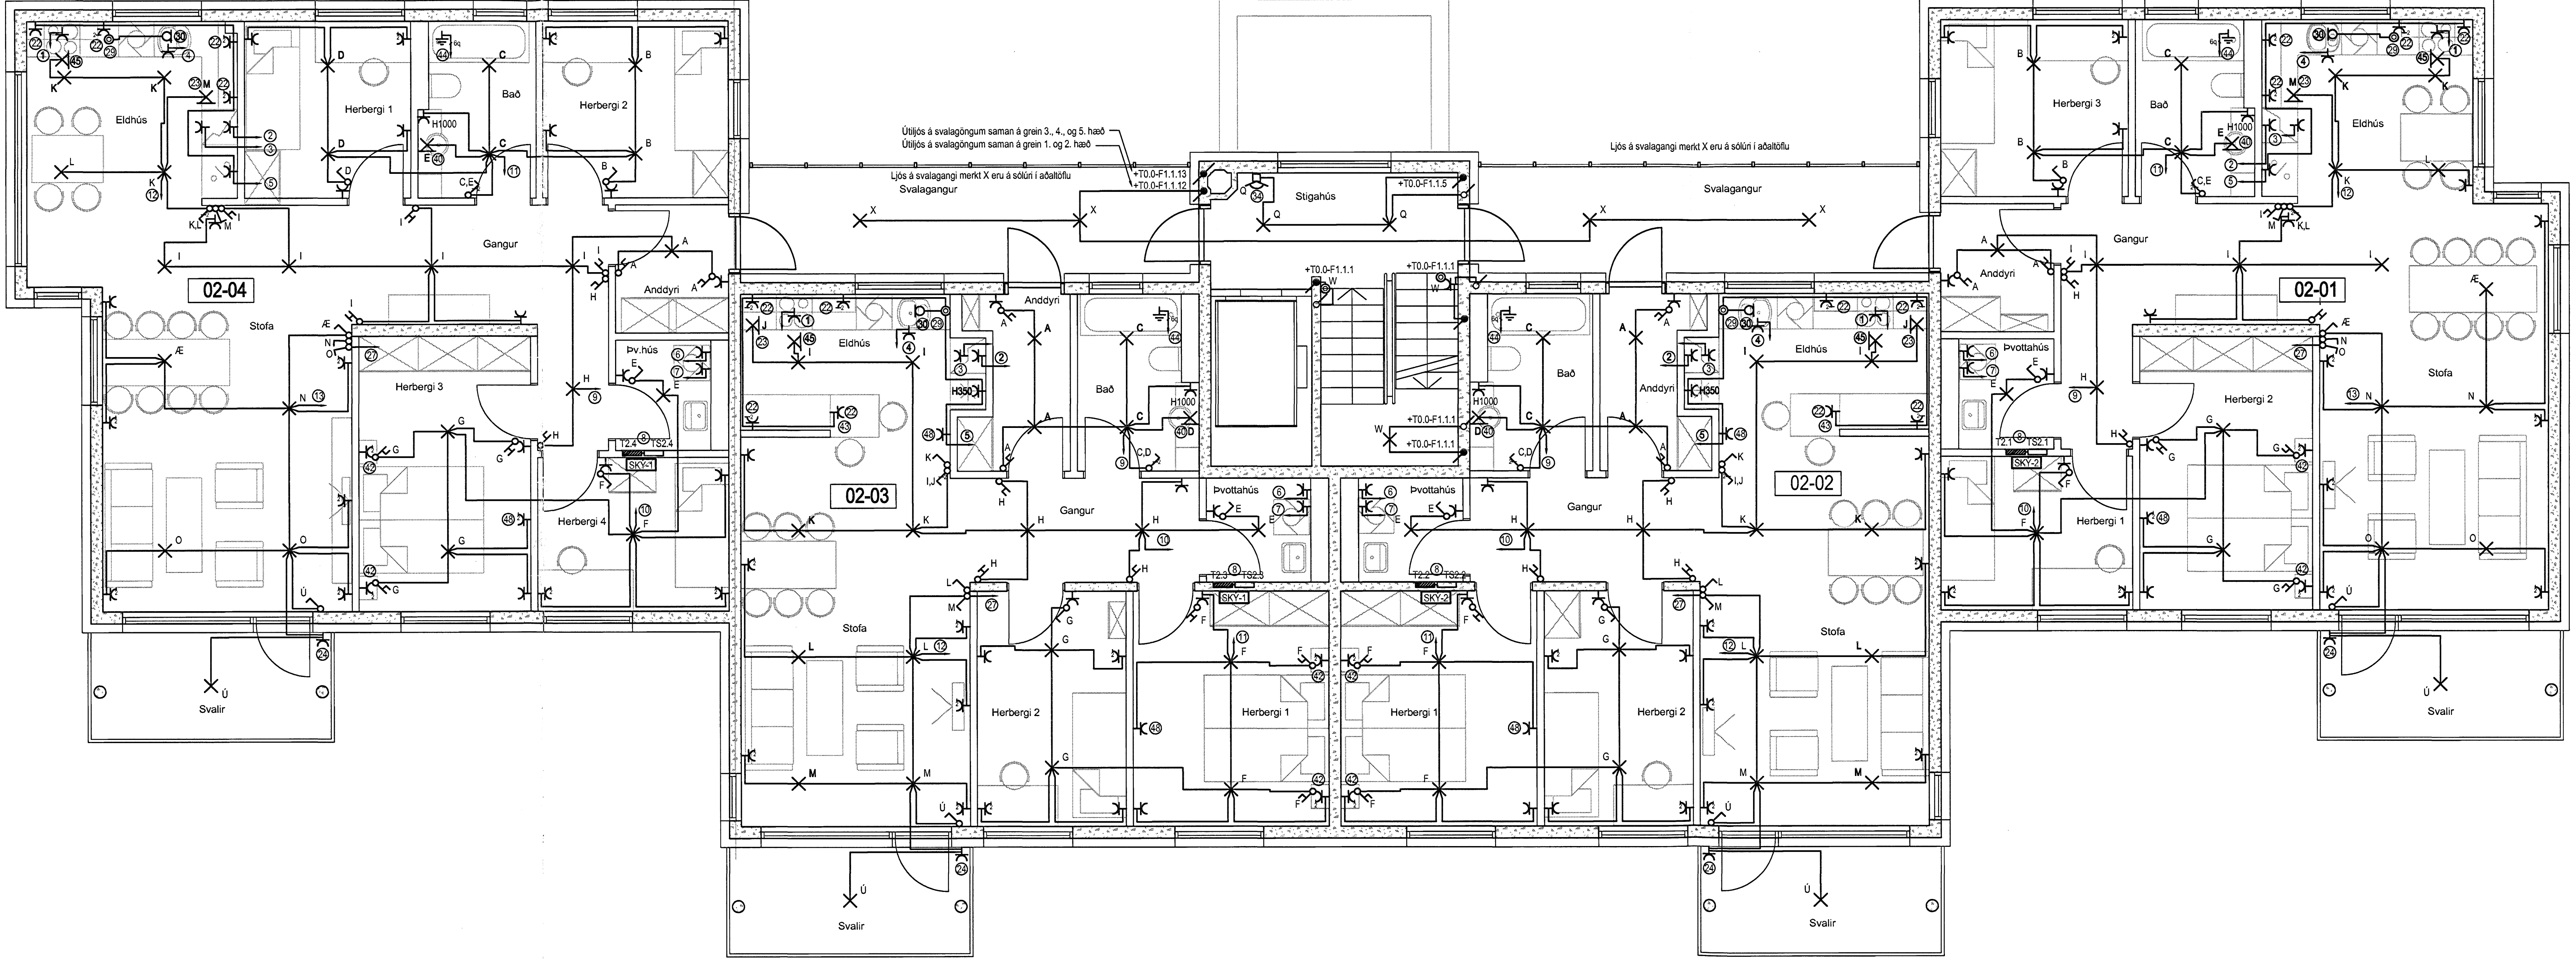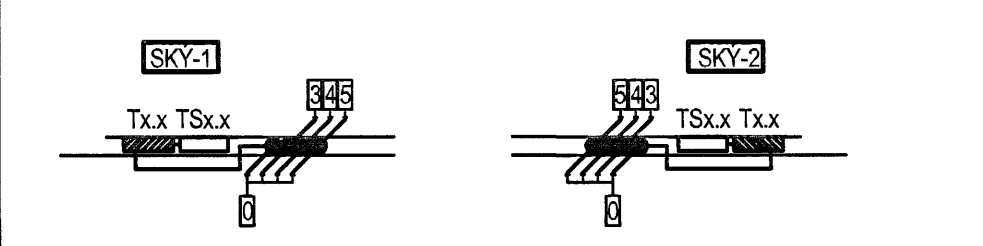

Breytingar:  
 ---  
 ---  
 ---  
 ---  
 ---  
 ---  
 ---


Hönnuður: *Þráttur*  
 Gunnar E. Sveinsson  
 Yfirfarnd: *ES*  
 Gunnar E. Sveinsson  
 Samþykkt: Davíð *Sveinsson* kt: 100356-3339



Grensásvegur 3  
 108 Reykjavík  
 Sími 520 9900  
 Fax 520 9901  
 www.rts.is

Fjölbýlihus  
 Skipalón 27  
 220 Hafnarfirði

Raflagnir  
 2-4 hæð  
 Mkv: 1:50

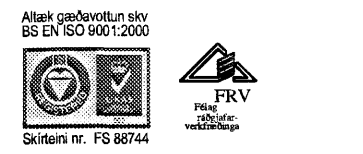

Mættileiki cm

83-2000-1  
 21.12.2006  
 021601 A