



Tafla yfir greinamerkingar og skýringar

Nr.	Grein	Taeki	Hæð mm	Rör	Staðsetning
⊕	+T1.1-F1.1.1	Helluborð	H600	20mm	Eldhúsi
⊕	+T1.1-F1.1.2	Bakarofn	H1550	16mm	Eldhúsi
⊕	+T1.1-F1.1.3	Orbyggjuofn	H1550	16mm	Eldhúsi
⊕	+T1.1-F1.1.4	Uppvottavél	H600	16mm	Eldhúsi
⊕	+T1.1-F1.1.5	Tenglar eldhúsi	H600	16mm	Eldhúsi
⊕	+T1.1-F1.1.6	Þvottavél	H600	16mm	Baðherbergi
⊕	+T1.1-F1.1.7	Þvottavél	H600	16mm	Baðherbergi
⊕	+T1.1-F1.1.8	Smáspennutafla	H600	16mm	Baðherbergi
⊕	+T1.1-F1.1.9	Ljós og tenglar, sjá einlinamynd			
⊕	+T1.1-F1.1.10	Ljós og tenglar, sjá einlinamynd			
⊕	+T1.1-F1.1.11	Ljós og tenglar, sjá einlinamynd			
⊕	+T1.1-F1.1.12	Ljós og tenglar, sjá einlinamynd			
⊕	+T1.1-F1.1.13	Ljós og tenglar, sjá einlinamynd			
⊕	+T1.1-F1.1.14	Ljós og tenglar, sjá einlinamynd			

⊕	Tengill, róf	H1100	Almennt	
⊕	Veggfús	H1550	Eldhúsi, herb	
⊕	Tengill IP44	H1100	Svólum	
⊕	Innfellið box fyrir lampu í slöpu		Svólum	
⊕	Tengill	H200 frá lofti	Herbergjum	
⊕	seja skjal styrkingu í vegg í samráð við byggingaábyrgja			
⊕	Rör í lágspennutöflu	20mm		
⊕	Rör í gólf		Rör í gólf	
⊕	Þvottavél	H1100	16mm	Eldhúsi
⊕	Tengidás ruslavörð	H600	16mm	Eldhúsi
⊕	Loftdás fyrir ljós og hálf	H1100	16mm	Eldhúsi
⊕	Hreyfiskynjar			Göngum
⊕	R/T DÖS fyrir dyrasima	H900	20mm	Hjónaherbergi
⊕	Að smáspennutöflu	20mm		Íbúðar
⊕	Veggfús	H2120	16mm	Baðherbergi
⊕	R/T DÖS fyrir dyrasima	H1800	20mm	
⊕	R/T DÖS	H900		
⊕	Tengill í innmælingu, sjá teikningu arkitekts			Eldhúsi
⊕	Að lágspennutöflu íbúðar			
⊕	Veggfús	H1800		
⊕	R/T DÖS 150 mm fyrir ofan hurð			
⊕	Dyrasimnapappur	H1100		
⊕	R/T DÖS	H1500		

Hæð
1025mm +T0.0
1025mm að töflu 1 hæð
1025mm að töflu 2 hæð
1025mm að töflu 3 hæð
1025mm að töflu 4 hæð
1025mm að töflu 5 hæð

3xØ20mm að smáspennutöflu efri hæðar
 3xØ20mm að smáspennutöflu neðri hæðar
 3xØ20mm frá smáspennutöflu að aðalöflu

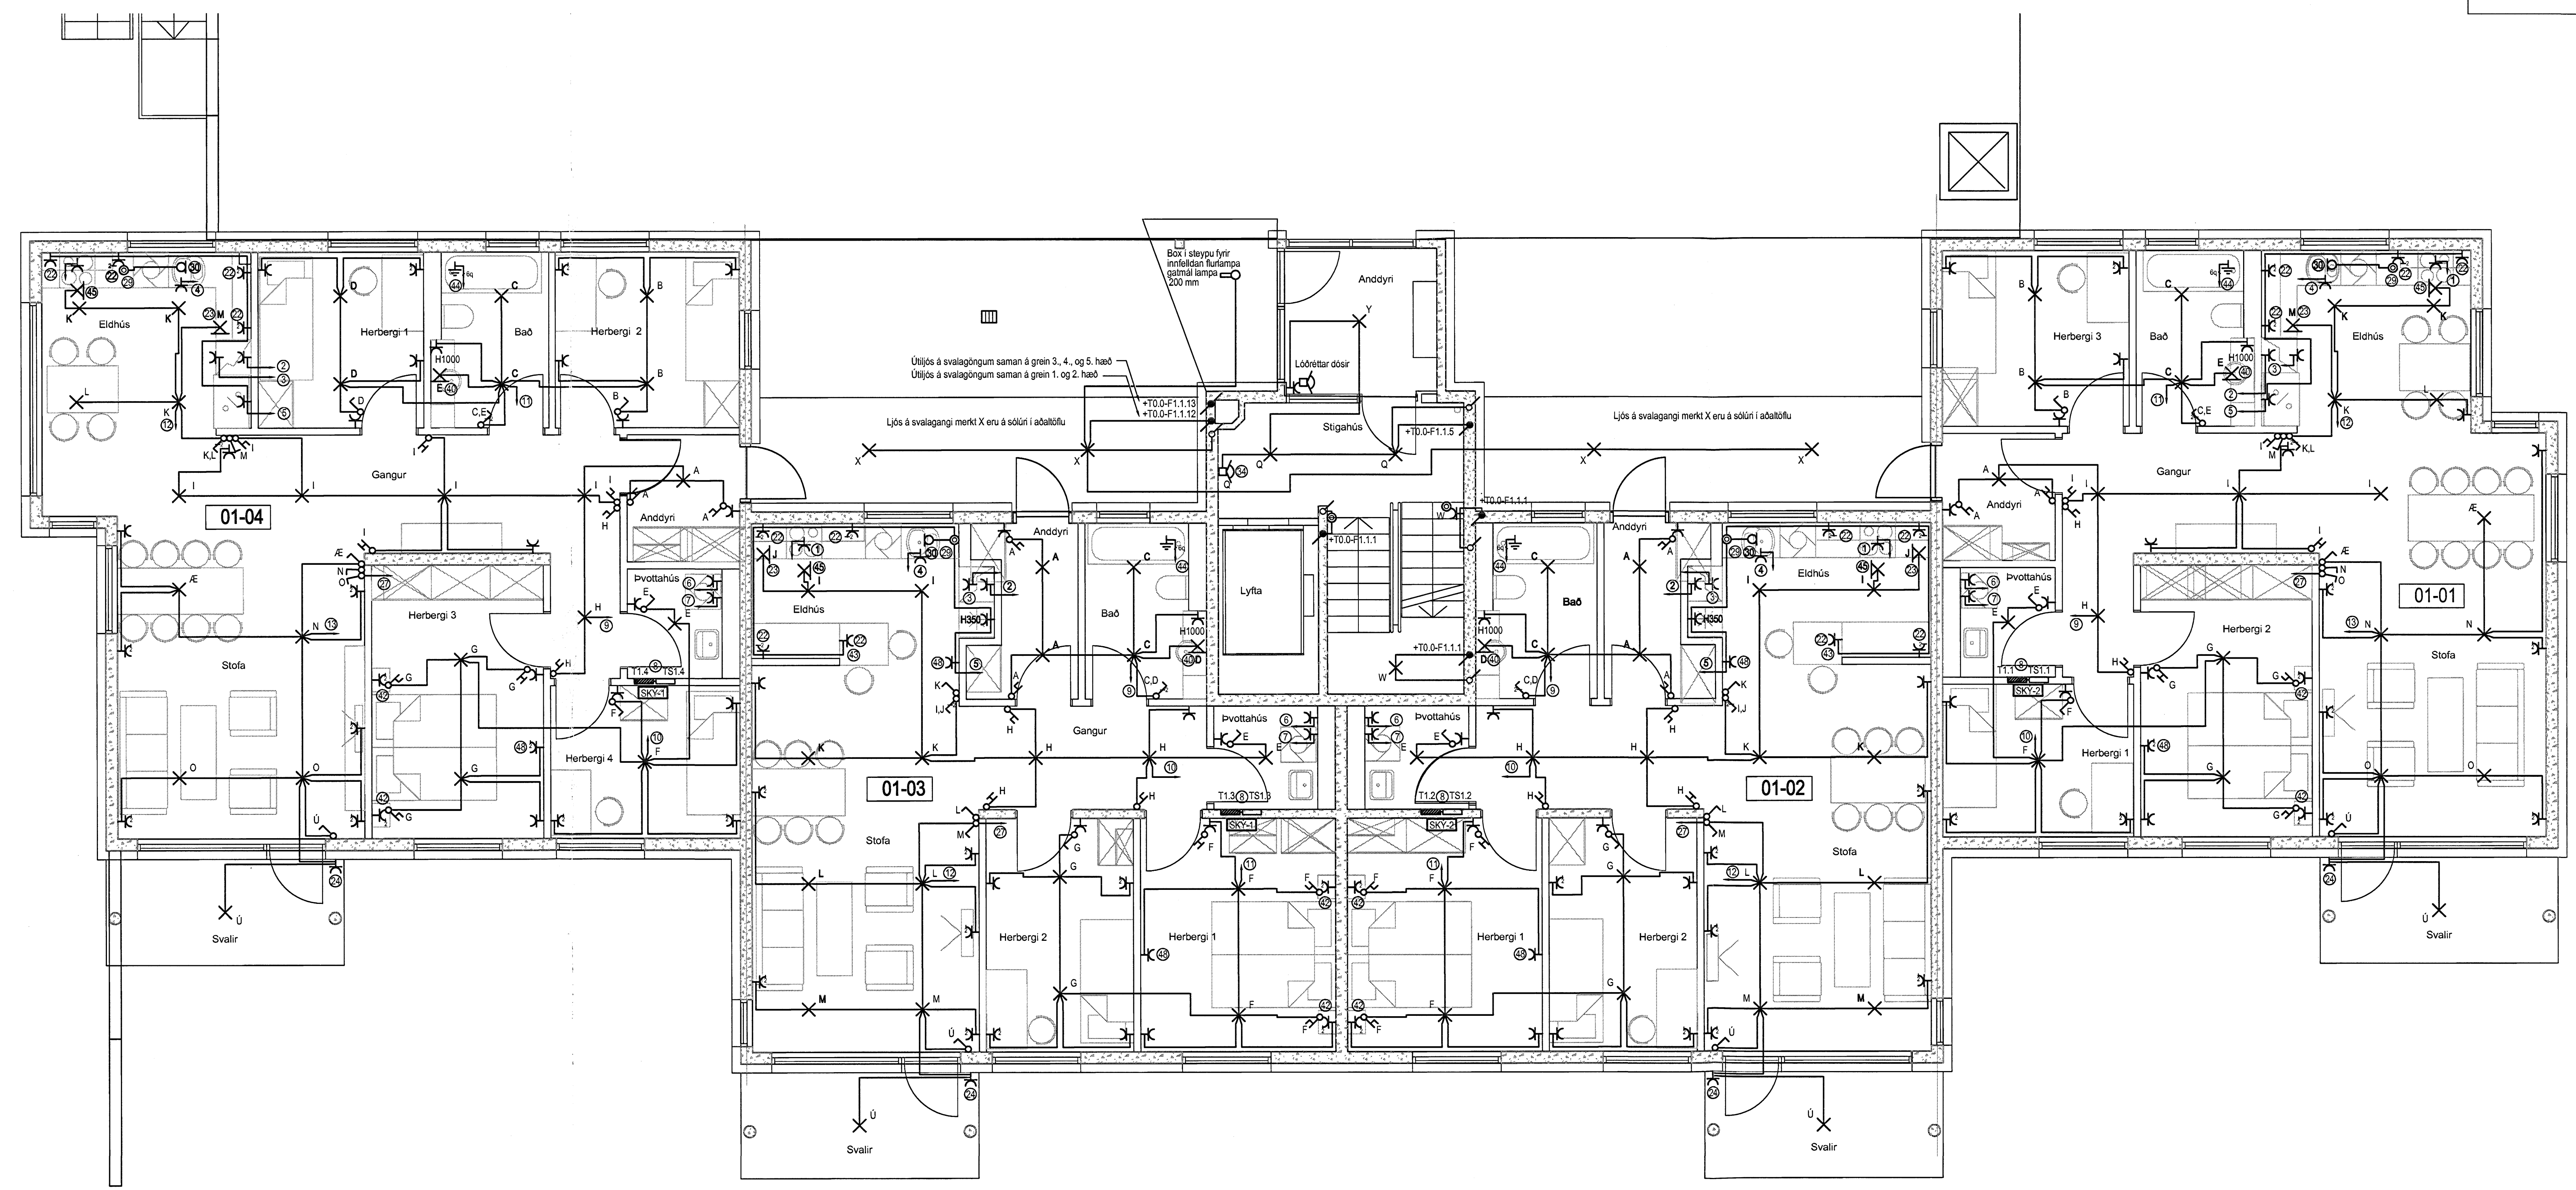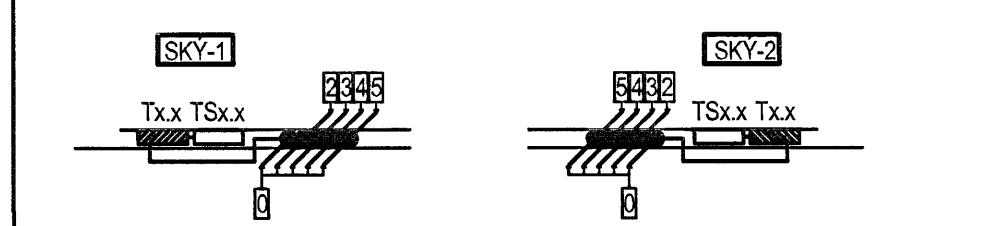

Breytingar:



Hönnuður: *Nálg.*
 Gunnar E. Sveinsson
 Yfirfarar: *ESJ.*
 Gunnar E. Sveinsson
 Samþykkt: Davíð E. Sveinsson kt. 100356-3338



Grensásvegur 3
 108 Reykjavík
 Sími 520 9900
 Fax 520 9901
 www.rts.is

Fjölbýliðshús
 Skipalón 27
 220 Hafnarfirði

Raflagnir
 1.hæð
 Mkv: 1:50

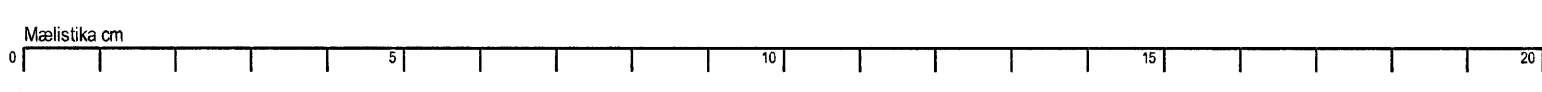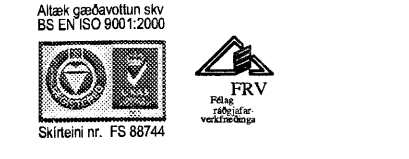

83-2000-1-
 21.12.2006
 011601 A