

Tafla yfir greinamerkingar og skýringar

Nr.	Grein	Tæki	Hæð mm	Rör	Staðsetning
1	+T1.1-F1.1.1	Holluborð	H800	20mm	Eldhúsi
2	+T1.1-F1.1.2	Bakaröfn	H1550	16mm	Eldhúsi
3	+T1.1-F1.1.3	Orbylgjuofn	H1550	16mm	Eldhúsi
4	+T1.1-F1.1.4	Uppþvottavél	H800	16mm	Eldhúsi
5	+T1.1-F1.1.5	Tenglar eldhúsi	H800	16mm	Eldhúsi
6	+T1.1-F1.1.6	Þvottavél	H800	16mm	Baðherbergi
7	+T1.1-F1.1.7	Þurrkan	H800	16mm	Baðherbergi
8	+T1.1-F1.1.8	Smáspennutafli		16mm	
9	+T1.1-F1.1.9	Ljós og tenglar, sjá einlínunmynd			
10	+T1.1-F1.1.10	Ljós og tenglar, sjá einlínunmynd			
11	+T1.1-F1.1.11	Ljós og tenglar, sjá einlínunmynd			
12	+T1.1-F1.1.12	Ljós og tenglar, sjá einlínunmynd			
13	+T1.1-F1.1.13	Ljós og tenglar, sjá einlínunmynd			
14	+T1.1-F1.1.14	Ljós og tenglar, sjá einlínunmynd			


15	Tengill, rofi	H1100	Almennt	
16	Veggdós	H1550	Eldhúsi, herb	
17	Tengill IP44	H1100	Svólum	
18	Innfellit box fyrir lampu í steypu		Svólum	
19	Tengill	H200 frá lofti	Herbergjum	
20	setja skal styrkingu í vegg í samráð við byggingastjóra			
21	Rör í lægspennutöflu	20mm		
22	Rör í göll		Rör í göll	
23	Þrysnrófi ruslakvóm	H1100	16mm	Eldhúsi
24	Tengidós ruslakvóm	H800	16mm	Eldhúsi
25	Loftdós fyrir ljós og hálf			Eldhúsi
26	Hreyfiskýrjan	H1100	16mm	Göngum
27	R/T DÓŠ fyrir dýrasíma	H900	20mm	Hjónaherbergi
28	Að smáspennutöflu		20mm	
29	Veggdós	H2120	16mm	Baðherbergi
30	R/T DÓŠ fyrir dýrasíma	H1600	20mm	
31	R/T DÓŠ	H900		
32	Tengill í innréttingu, sjá teikningu arkitekts			Eldhúsi
33	Að lægspennutöflu íbúðar			
34	Veggdós	H1800		
35	R/T DÓŠ 150 mm fyrir ofan hurð			
36	Dýrasímahlappur	H1100		
37	R/T DÓŠ	H1500		

Hæð	Skýring
1025mm +T0.0	
1025mm að loftu 1 hæð	
1025mm að loftu 2 hæð	
1025mm að loftu 3 hæð	
1025mm að loftu 4 hæð	
1025mm að loftu 5 hæð	

3xØ20mm að smáspennutöflu efrí hæðar
3xØ20mm að smáspennutöflu neðri hæðar
3xØ20mm frá smáspennutöflu að aðalöflu

Breytingar:


Hönnuður: *Páll*
 Gunnar E. Sveinsson
 Yfirfaró: *ES*
 Gunnar E. Sveinsson
 Samþykkt: Davíð E. Skjöldur kt: 100356-3339

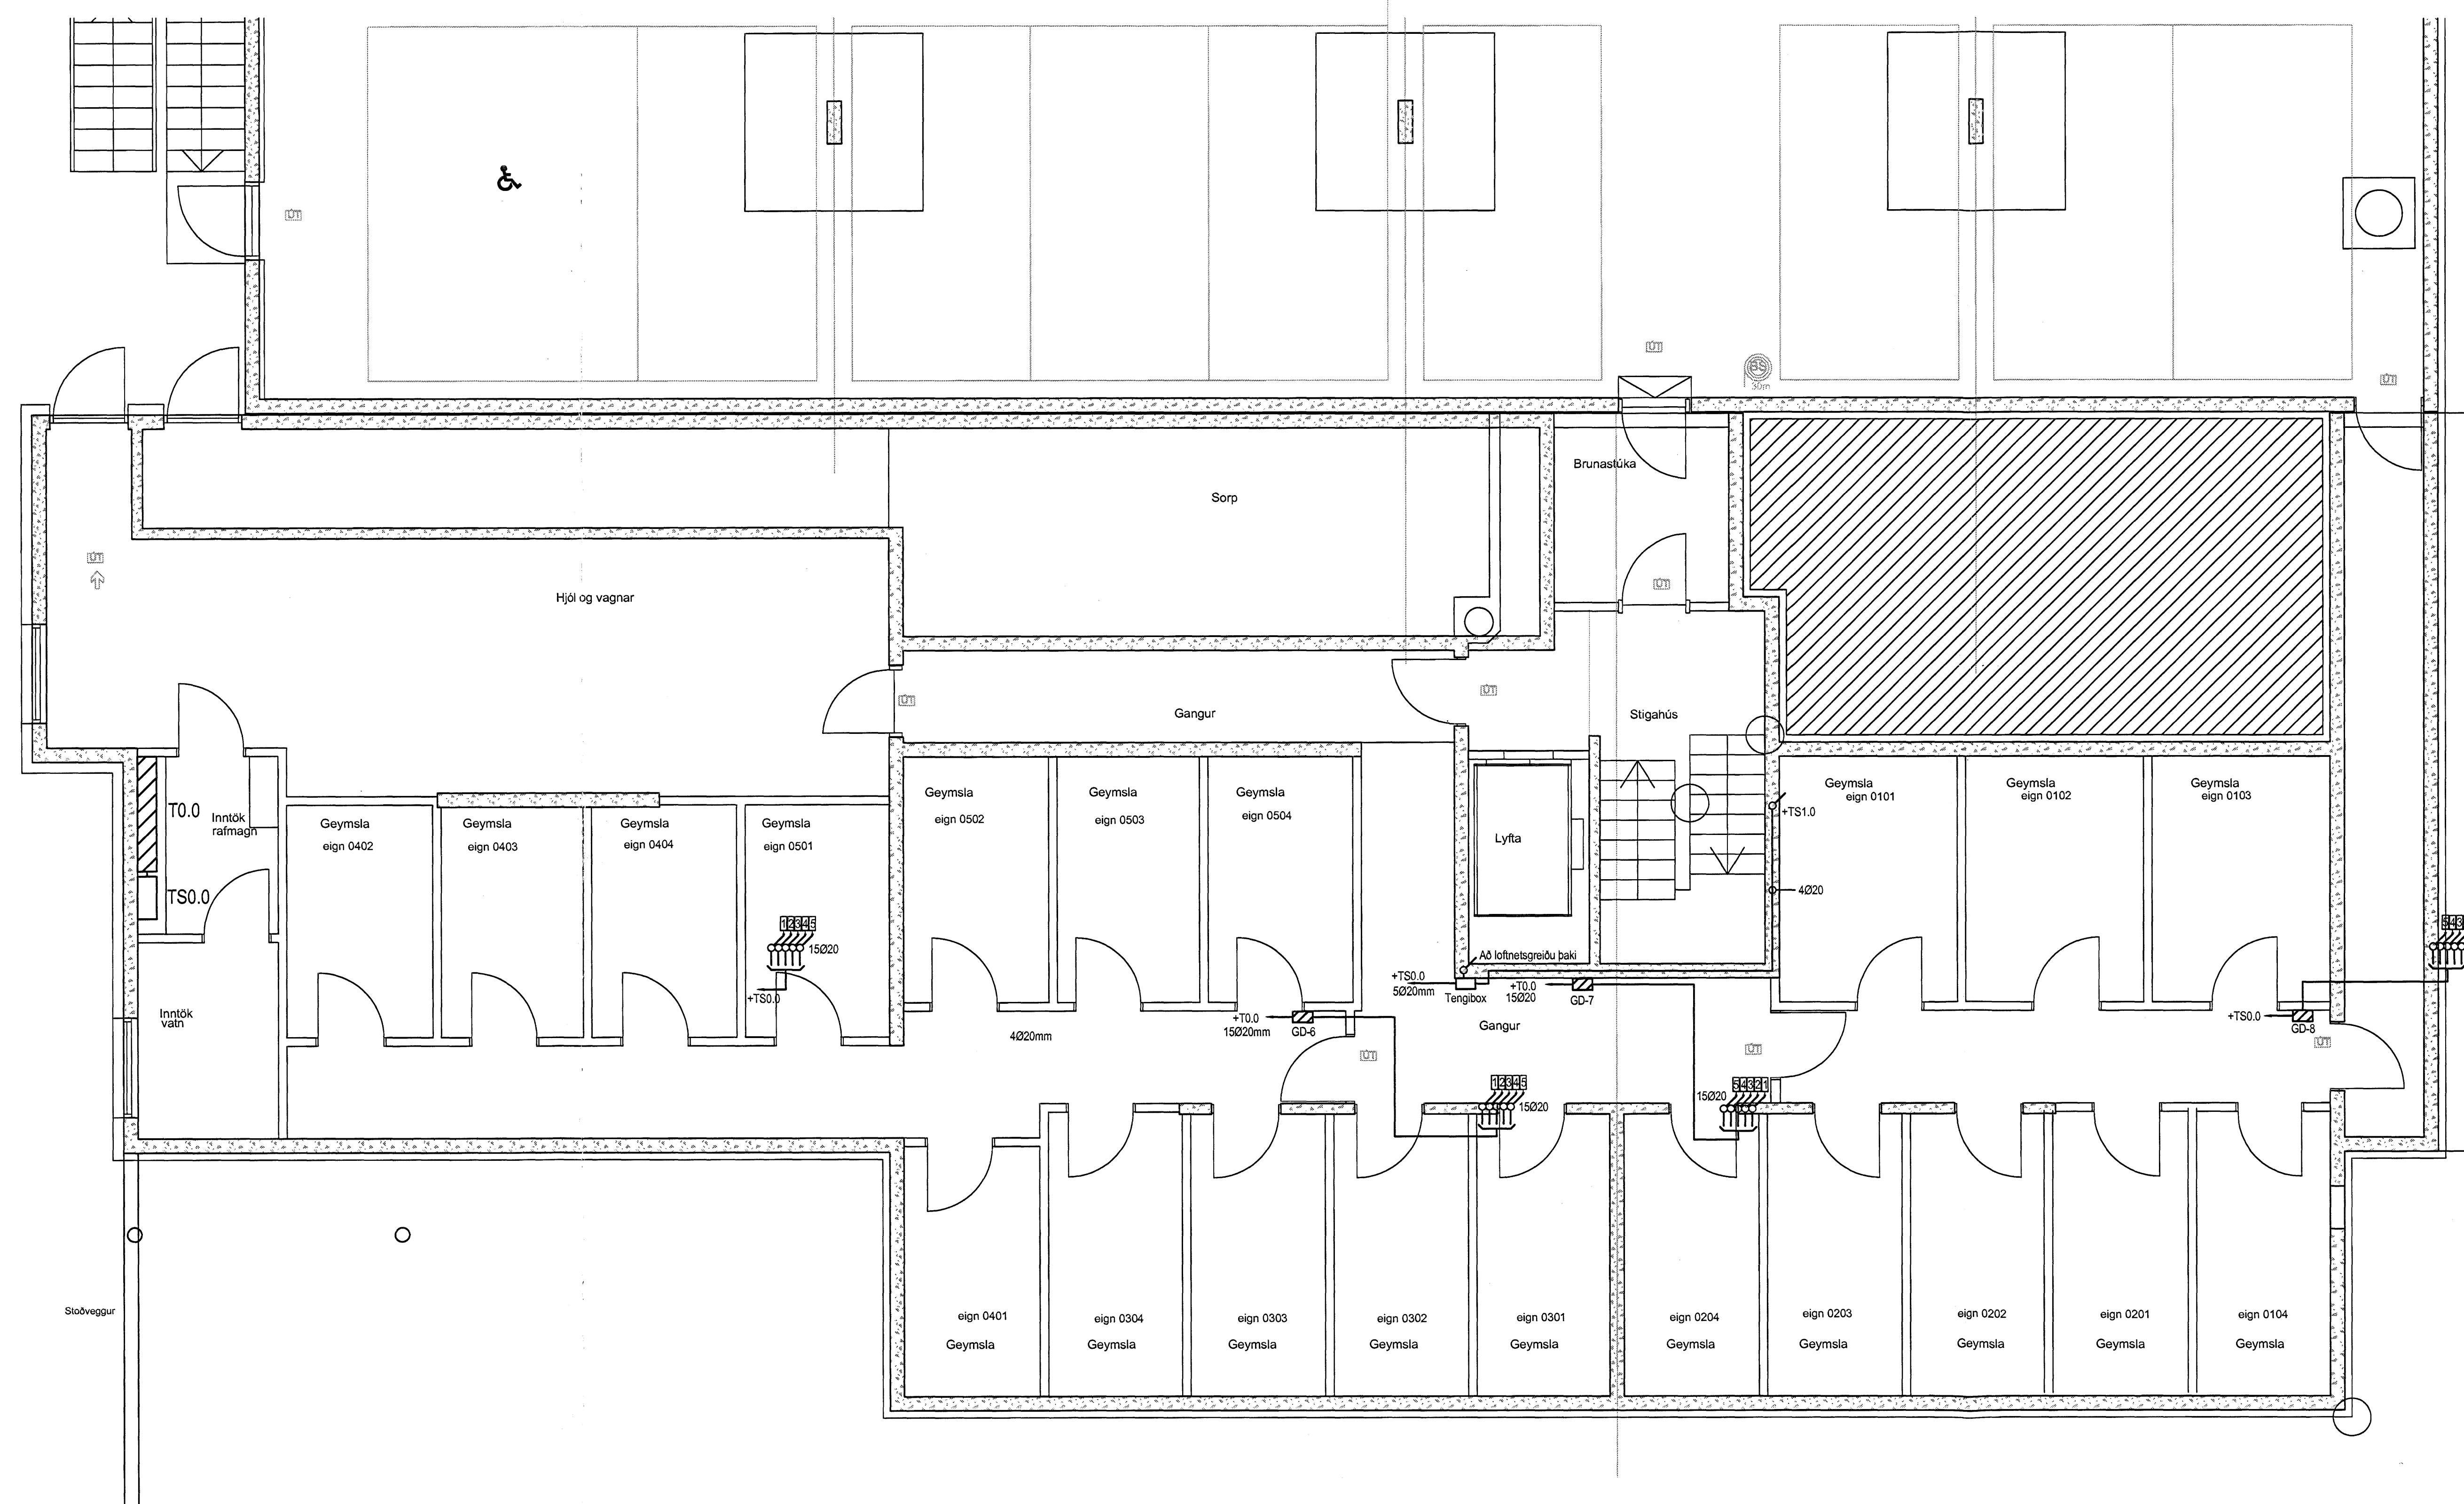

Grensásvegur 3
 108 Reykjavík
 Sími 520 9900
 Fax 520 9901
 www.rts.is

Fjölbýlihus
 Skipalón 27
 220 Hafnarfirði

Síma- og loftnetskerfi
 Kjallari
 Mkv: 1:50

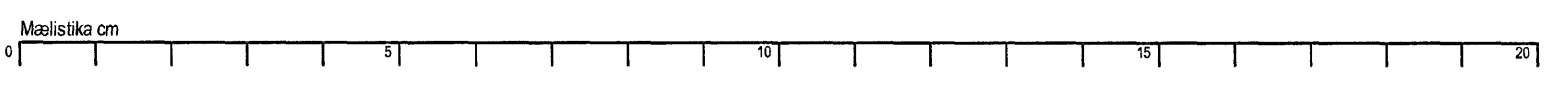

83-2000-1-
 21.12.2006
 003101
 A