


Tafla yfir greinamerkingar og skýringar

Nr.	Grein	Tæki	Hæð mm	Rör	Staðsetning
1	+T1.1-F1.1.1	Helluborð	H600	20mm	Eldhúsi
2	+T1.1-F1.1.2	Bakaröfn	H1550	16mm	Eldhúsi
3	+T1.1-F1.1.3	Öbrygjuólf	H1550	16mm	Eldhúsi
4	+T1.1-F1.1.4	Uppþvötlavél	H600	16mm	Eldhúsi
5	+T1.1-F1.1.5	Tengjar eldhúsi	16mm		Eldhúsi
6	+T1.1-F1.1.6	Þvottavél	H600	16mm	Baðherberg
7	+T1.1-F1.1.7	Purkur	H600	16mm	Baðherberg
8	+T1.1-F1.1.8	Smáspennutúfa			
9	+T1.1-F1.1.9	Ljós og tenglar, sjá einlínumynd			
10	+T1.1-F1.1.10	Ljós og tenglar, sjá einlínumynd			
11	+T1.1-F1.1.11	Ljós og tenglar, sjá einlínumynd			
12	+T1.1-F1.1.12	Ljós og tenglar, sjá einlínumynd			
13	+T1.1-F1.1.13	Ljós og tenglar, sjá einlínumynd			
14	+T1.1-F1.1.14	Ljós og tenglar, sjá einlínumynd			

15	Tengill, rofl	H1100	Almennt	
16	Veggjós	H1550	Eldhúsi, herb	
17	Tengill IP44	H1100	Svölum	
18	Innfeltt box fyrir lampu í steypu		Svölum	
19	Tengill	H200 frá lofti	Herbergjum	
20	setja skal styrkingu í vegg í samráði við byggingastjóra			
21	Rör í lágspennutúfu	20mm		
22	Rör í gólf		Rör í gólf	
23	Þrystirofi ruslakovm	H1100	16mm	Eldhúsi
24	Tengjós ruslakovm	H600	16mm	Eldhúsi
25	Loftbús fyrir ljós og hálf			Eldhúsi
26	Hreyfiskynjarar	H1100	16mm	Göngum
27	RT DOS fyrir dýrasíma	H900	20mm	Hjónaherbergi
28	Að smáspennutúfu	20mm		Íbúðar
29	Veggjós	H2120	16mm	Baðherbergi
30	RT DOS fyrir dýrasíma	H1600	20mm	
31	RT DOS	H900		
32	Tengill í innréttingu, sjá teikningu arkitekts			Eldhúsi
33	Að lágspennutúfu íbúðar			
34	Veggjós	H1800		
35	RT DOS 150 mm fyrir ofan hurð			
36	Dýrasímahappur	H1100		
37	RT DOS	H1500		

Hæð	1025mm	+T0.0
1	1025mm	á töflu 1 hæð
2	1025mm	á töflu 2 hæð
3	1025mm	á töflu 3 hæð
4	1025mm	á töflu 4 hæð
5	1025mm	á töflu 5 hæð

1	3xØ20mm	á smáspennutúfu efrir hæðir
2	3xØ20mm	á smáspennutúfu neðri hæðir
3	3xØ20mm	frá smáspennutúfu að aðaltúfu

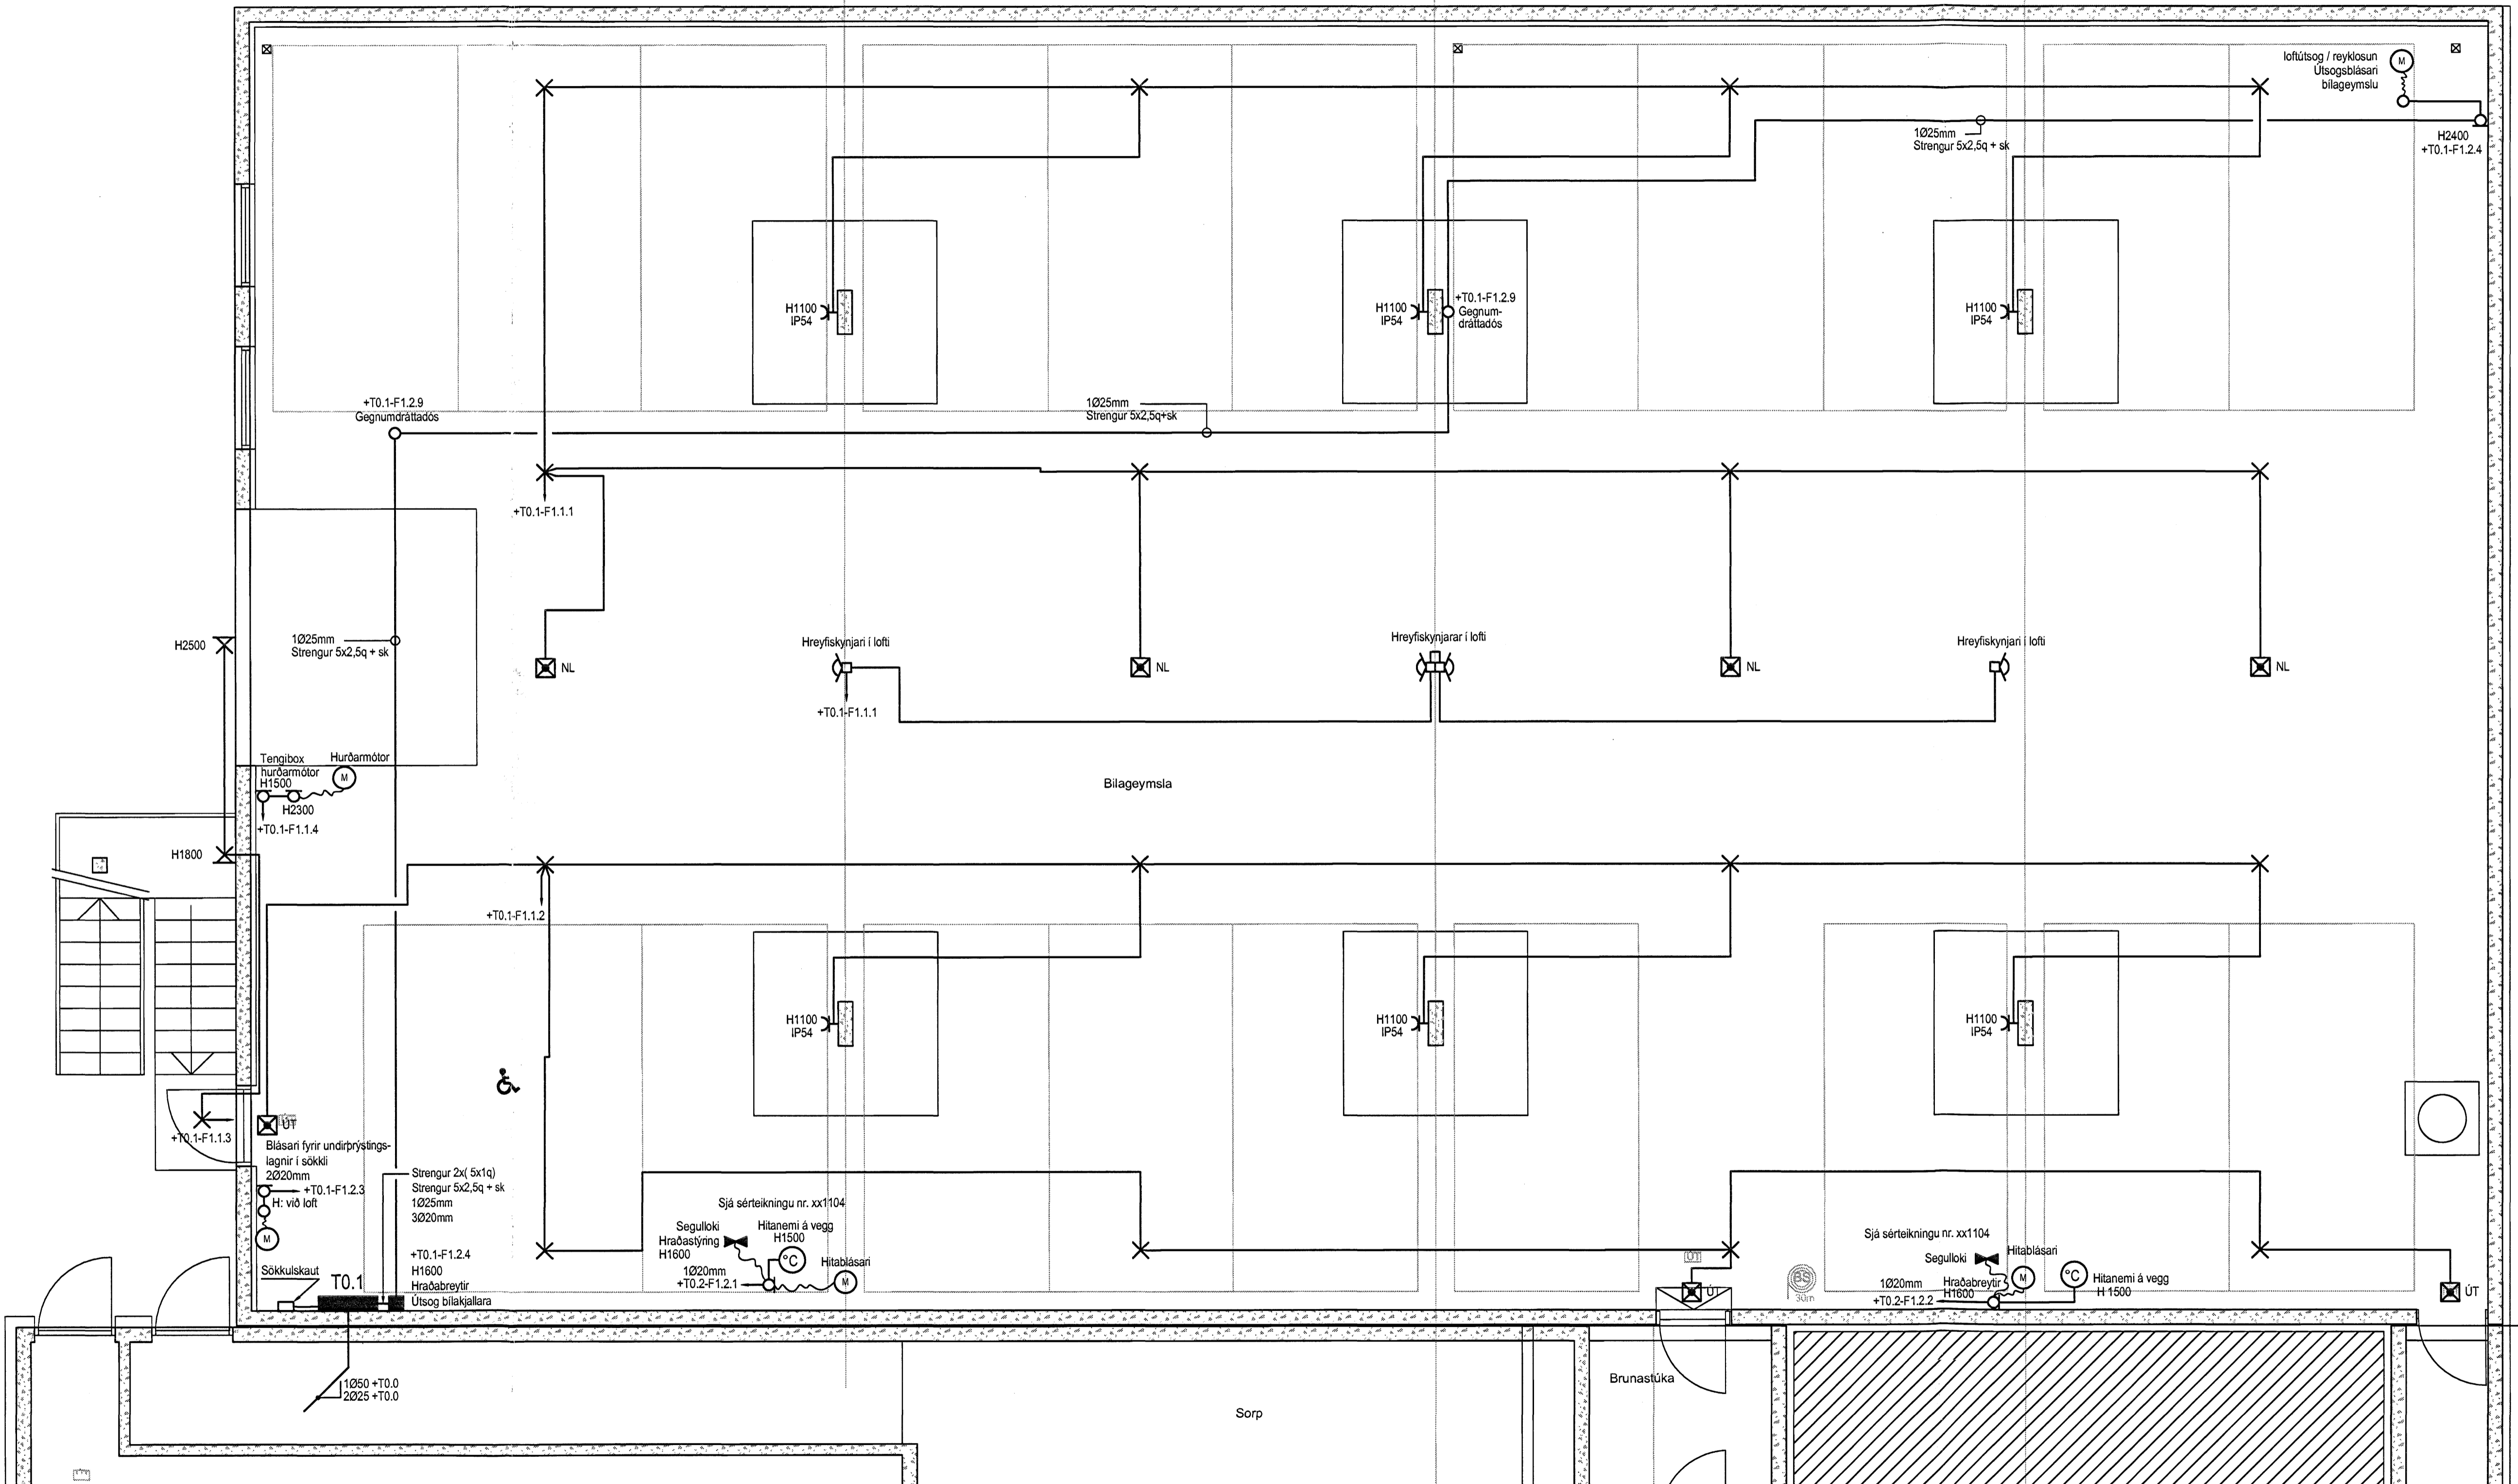

Breytingar:

Hönnuður: *[Signature]*  
 Gunnar E. Sveinsson  
 Yfirráð: *[Signature]*  
 Gunnar E. Sveinsson  
 Samþykkt: Davíð E. Söfnun *[Signature]* Kl: 100356-3339



Grensdævegur 3  
 108 Reykjavík  
 Sími 520 9900  
 Fax 520 9901  
 www.rts.is

Fjölbýliúshús  
 Skipalón 27  
 220 Hafnarfirði

Raflagnir  
 Bilageymsla  
 Mkv: 1:50

83-2000-1-  
 21.12.2006

001601 A