Aðalhönnuður:

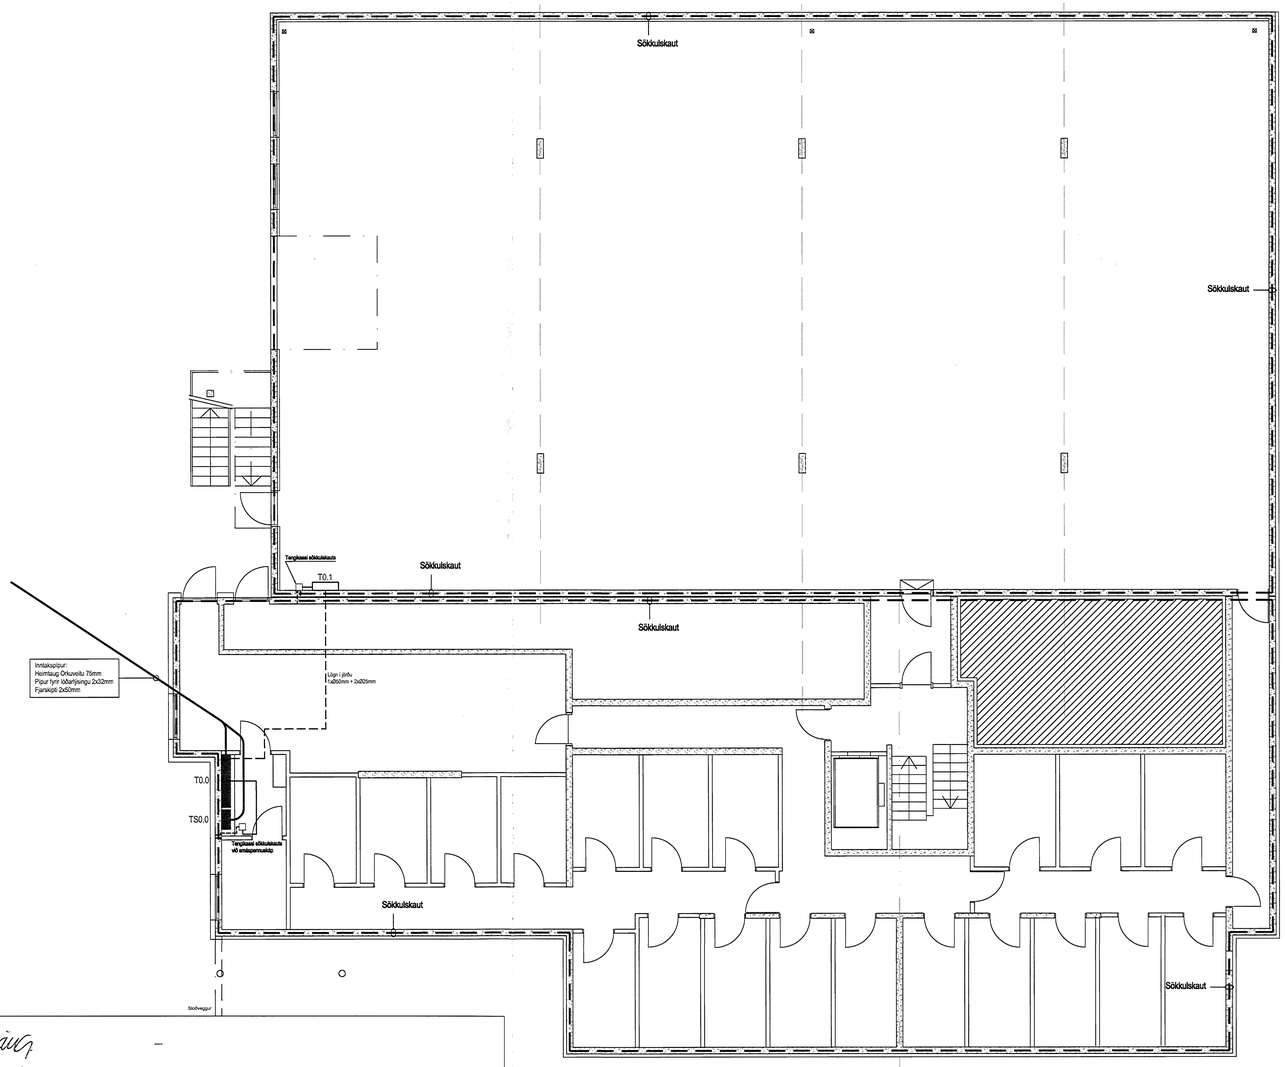

SKÝRINGAMYNDIR AF SÖKKULSKAUTI
ERU EKKI Í MÆLIKVARÐA

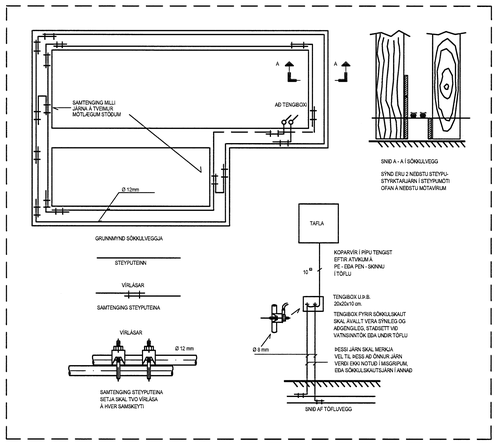

Skýringarmynd sökkulskaut

Breytingar:

—
—
—
—
—
—
—
—

Hönnuður: Gunnar E. Svemisson —

Yfirfarið: Gunnar E. Svemisson

Samþykkt: Davíð E. Sölvason kt: 100356-3339

RTS
VERKFRÆÐISTOFA
Grensásvegur 3
108 Reykjavík
Sími 520 9900
Fax 520 9901
www.rts.is

Fjölbýlishús
Skipalón 27
220 Hafnarfirði

Sökkulskaut

Mkv: ---

83-2000-1-
21.12.2006

xx1301 A

Mælistika cm