


Aðaltæfla T0.0 TN-C-S 400/230 Vac

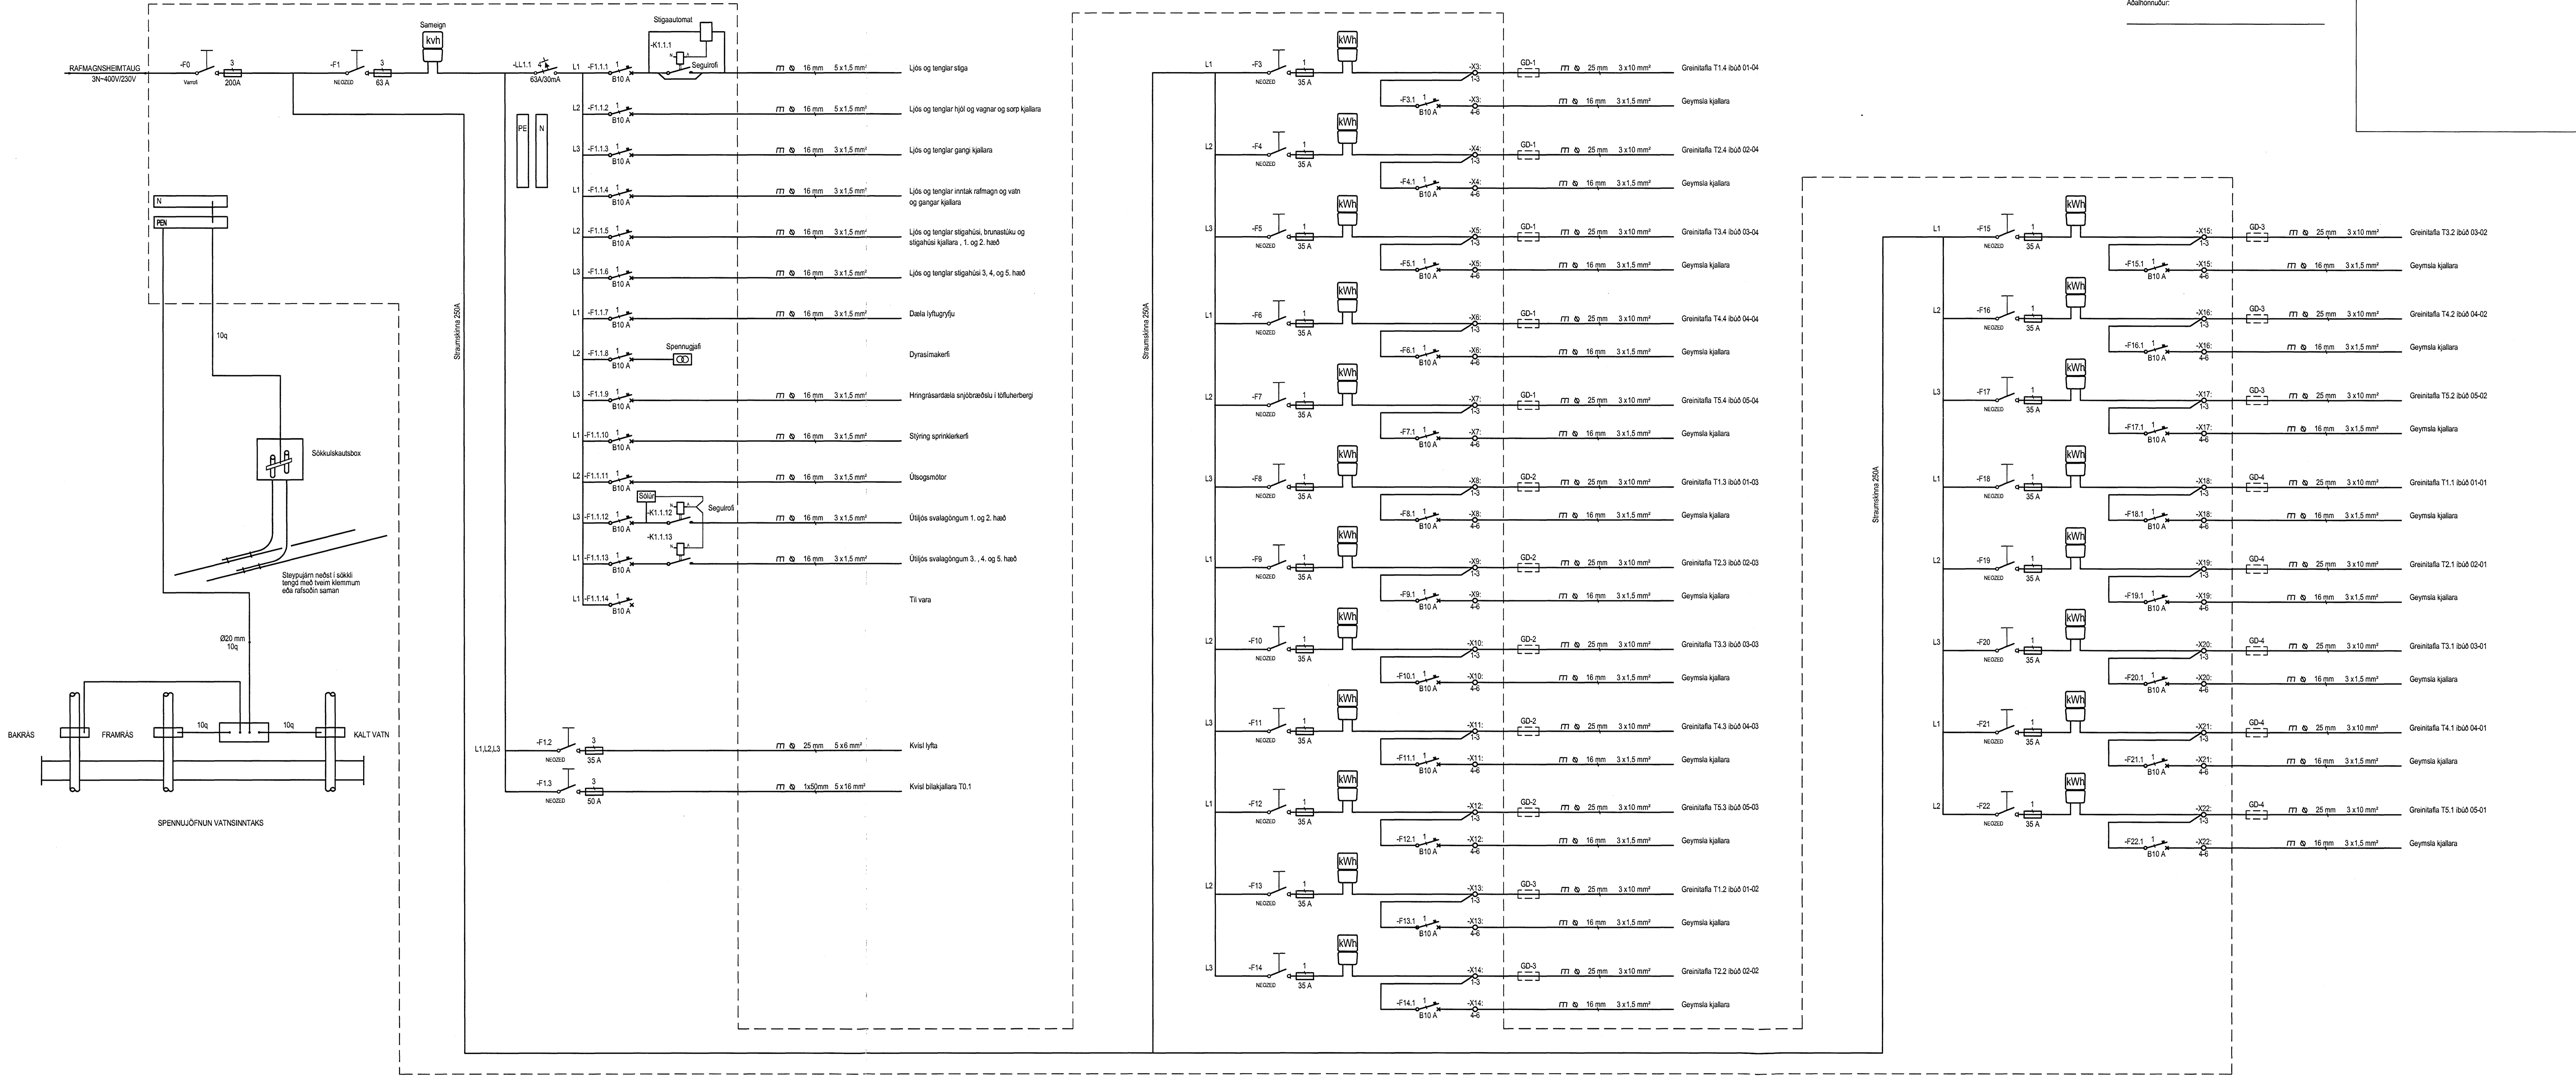

Breytingar: _____
 Hinnuður: *Þráng*
 Gunnar E. Sveinsson
 Yfirlit: *CS*
 Gunnar E. Sveinsson
 Samþykkt: Davíð E. Sólveig kt: 100356-3339



Grensásvegur 3
 108 Reykjavík
 Sími 520 9900
 Fax 520 9901
 www.rts.is

Fjölbýlishús
 Skipalón 27
 220 Hafnarfirði

Eininunmynd
 Aðaltæfla T0.0
 Mkv: _____

