


Aðalhönnuður:

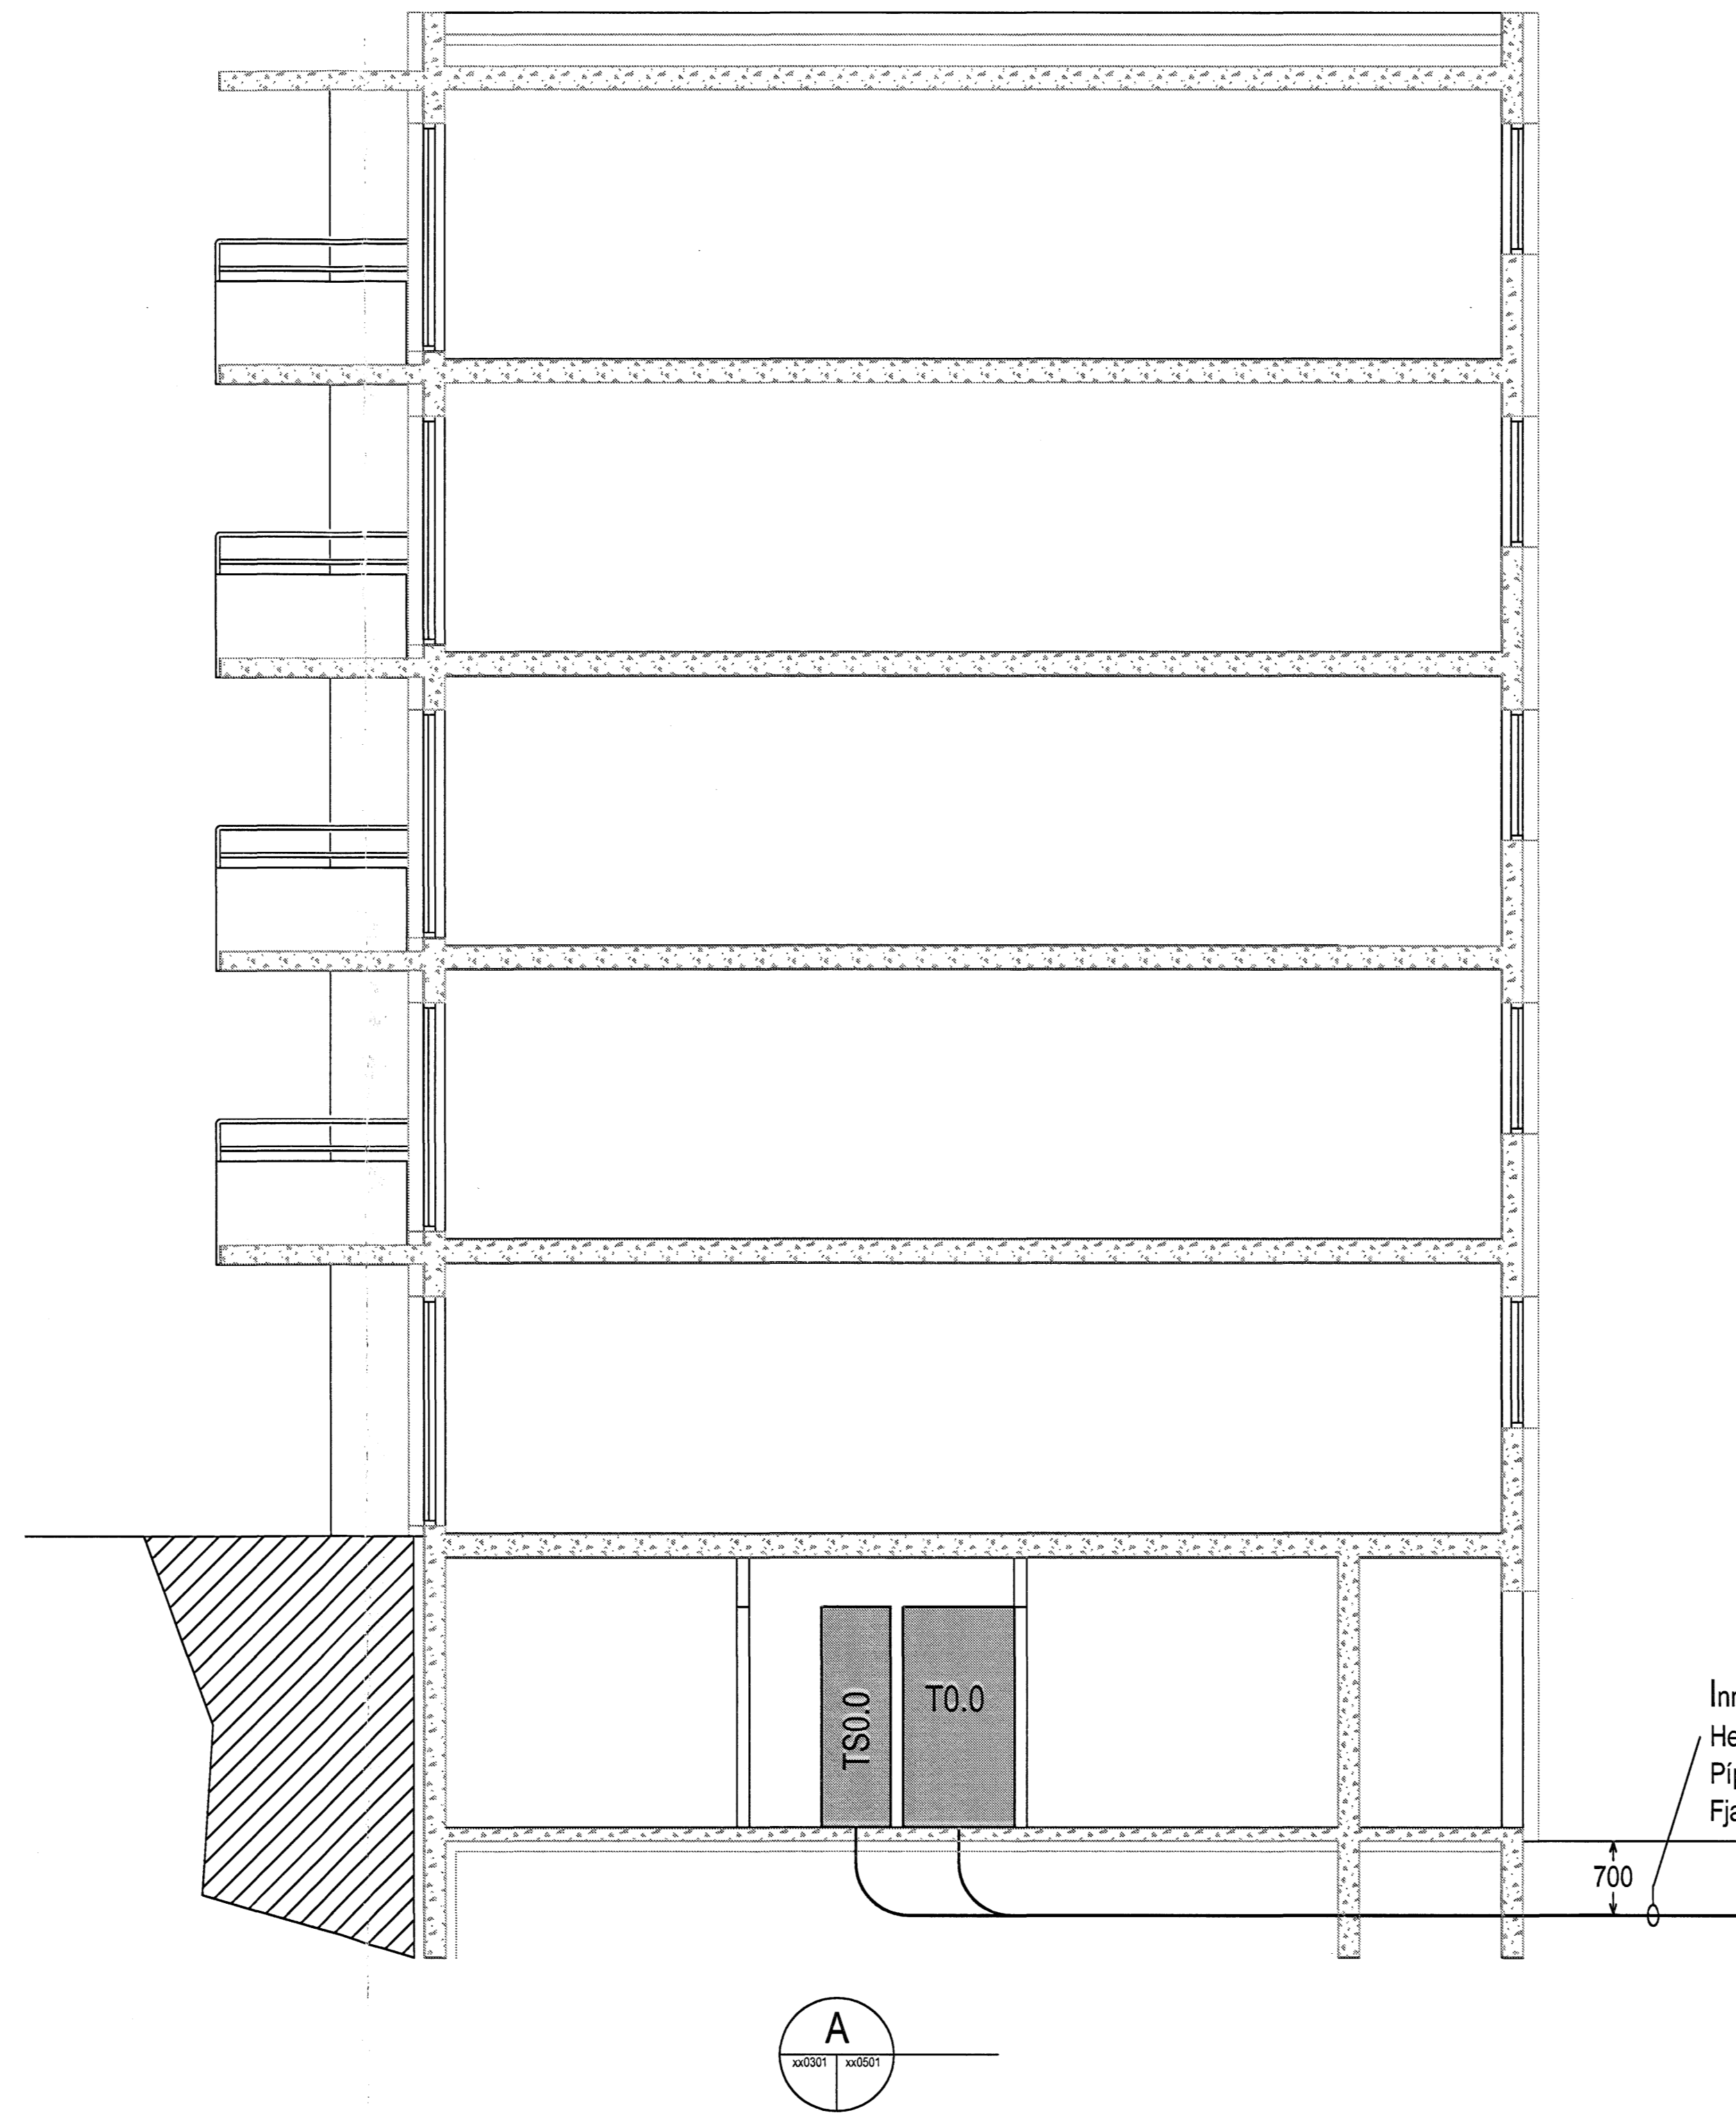

Breytingar:

-
-
-
-
-
-
-

Hönnuður:

Gunnar E. Sveinsson
 Yfirfarir: *[Signature]*
 Gunnar E. Sveinsson
 Samþykkt: Davíð E. Sveinsson

Ít: 100356-3339



Grensásvegur 3
 108 Reykjavík
 Sími 520 9900
 Fax 520 9901
 www.rts.is

Fjölbýlishús
 Skipalón 27
 220 Hafnarfirði

Sniðmynd

Mkv: 1:50

83-2000-1-

21.12.2006

xx0501

A