



Tafla yfir greinamerkingar og skýringar

Nr.	Grein	Tæki	Hæð mm	Rör	Staðsetning
1	+T1.1-F1.1.1	Helluborð	H600	20mm	Eldhúsi
2	+T1.1-F1.1.2	Bakarofn	H1550	16mm	Eldhúsi
3	+T1.1-F1.1.3	Orbyguofn	H1550	16mm	Eldhúsi
4	+T1.1-F1.1.4	Uppþottavél	H600	16mm	Eldhúsi
5	+T1.1-F1.1.5	Tenglar eldhúsi	16mm	16mm	Eldhúsi
6	+T1.1-F1.1.6	Þvottavél	H600	16mm	Baðherbergi
7	+T1.1-F1.1.7	Þurrkari	H600	16mm	Baðherbergi
8	+T1.1-F1.1.8	Smaspennutöflu		16mm	
9	+T1.1-F1.1.9	Ljós og tenglar, sjá einlín mynd			
10	+T1.1-F1.1.10	Ljós og tenglar, sjá einlín mynd			
11	+T1.1-F1.1.11	Ljós og tenglar, sjá einlín mynd			
12	+T1.1-F1.1.12	Ljós og tenglar, sjá einlín mynd			
13	+T1.1-F1.1.13	Ljós og tenglar, sjá einlín mynd			
14	+T1.1-F1.1.14	Ljós og tenglar, sjá einlín mynd			

Tengill, rofi	H1100	Almennt
Veggós	H1550	Eldhúsi, herb
Tengill IP44	H1100	Svölum
Innifellt box fyrir steypu		Svölum
Tengill	H200 frá lofti	Herbergjum
setja skal styrkingu í vegg í samræði við byggingstjóra		
Rör í lægspennutöflu	20mm	
Rör í gölf		
Þryggtrolí ruslakvörn	H1100	16mm
Tengingrolí ruslakvörn	H600	16mm
		Eldhúsi
Loftósá fyrir ljós og hálf		Eldhúsi
Hreyfikyljari	H1100	16mm
		Göngum
R/T DÖS fyrir dyrasima	H800	20mm
Að smáspennutöflu	20mm	Hjónaherbergi
Veggós	H2120	16mm
R/T DÖS fyrir dyrasima	H1600	20mm
R/T DÖS	H900	20mm
Tengill í innréttingu, sjá teikningu arkitekts		Eldhúsi
Að lægspennutöflu íbúðar		
Veggós	H1800	
R/T DÖS 150 mm fyrir ofan hurð		
Dyrasimahnappur	H1100	
R/T DÖS	H1500	

Hæð	Skýring
1025mm +T0.0	
1025mm að loftu 1 hæð	
1025mm að loftu 2 hæð	
1025mm að loftu 3 hæð	
1025mm að loftu 4 hæð	
1025mm að loftu 5 hæð	

3xØ20mm að smáspennutöflu eftir hæðar
 3xØ20mm að smáspennutöflu neðri hæðar
 3xØ20mm frá smáspennutöflu að aðalöflu

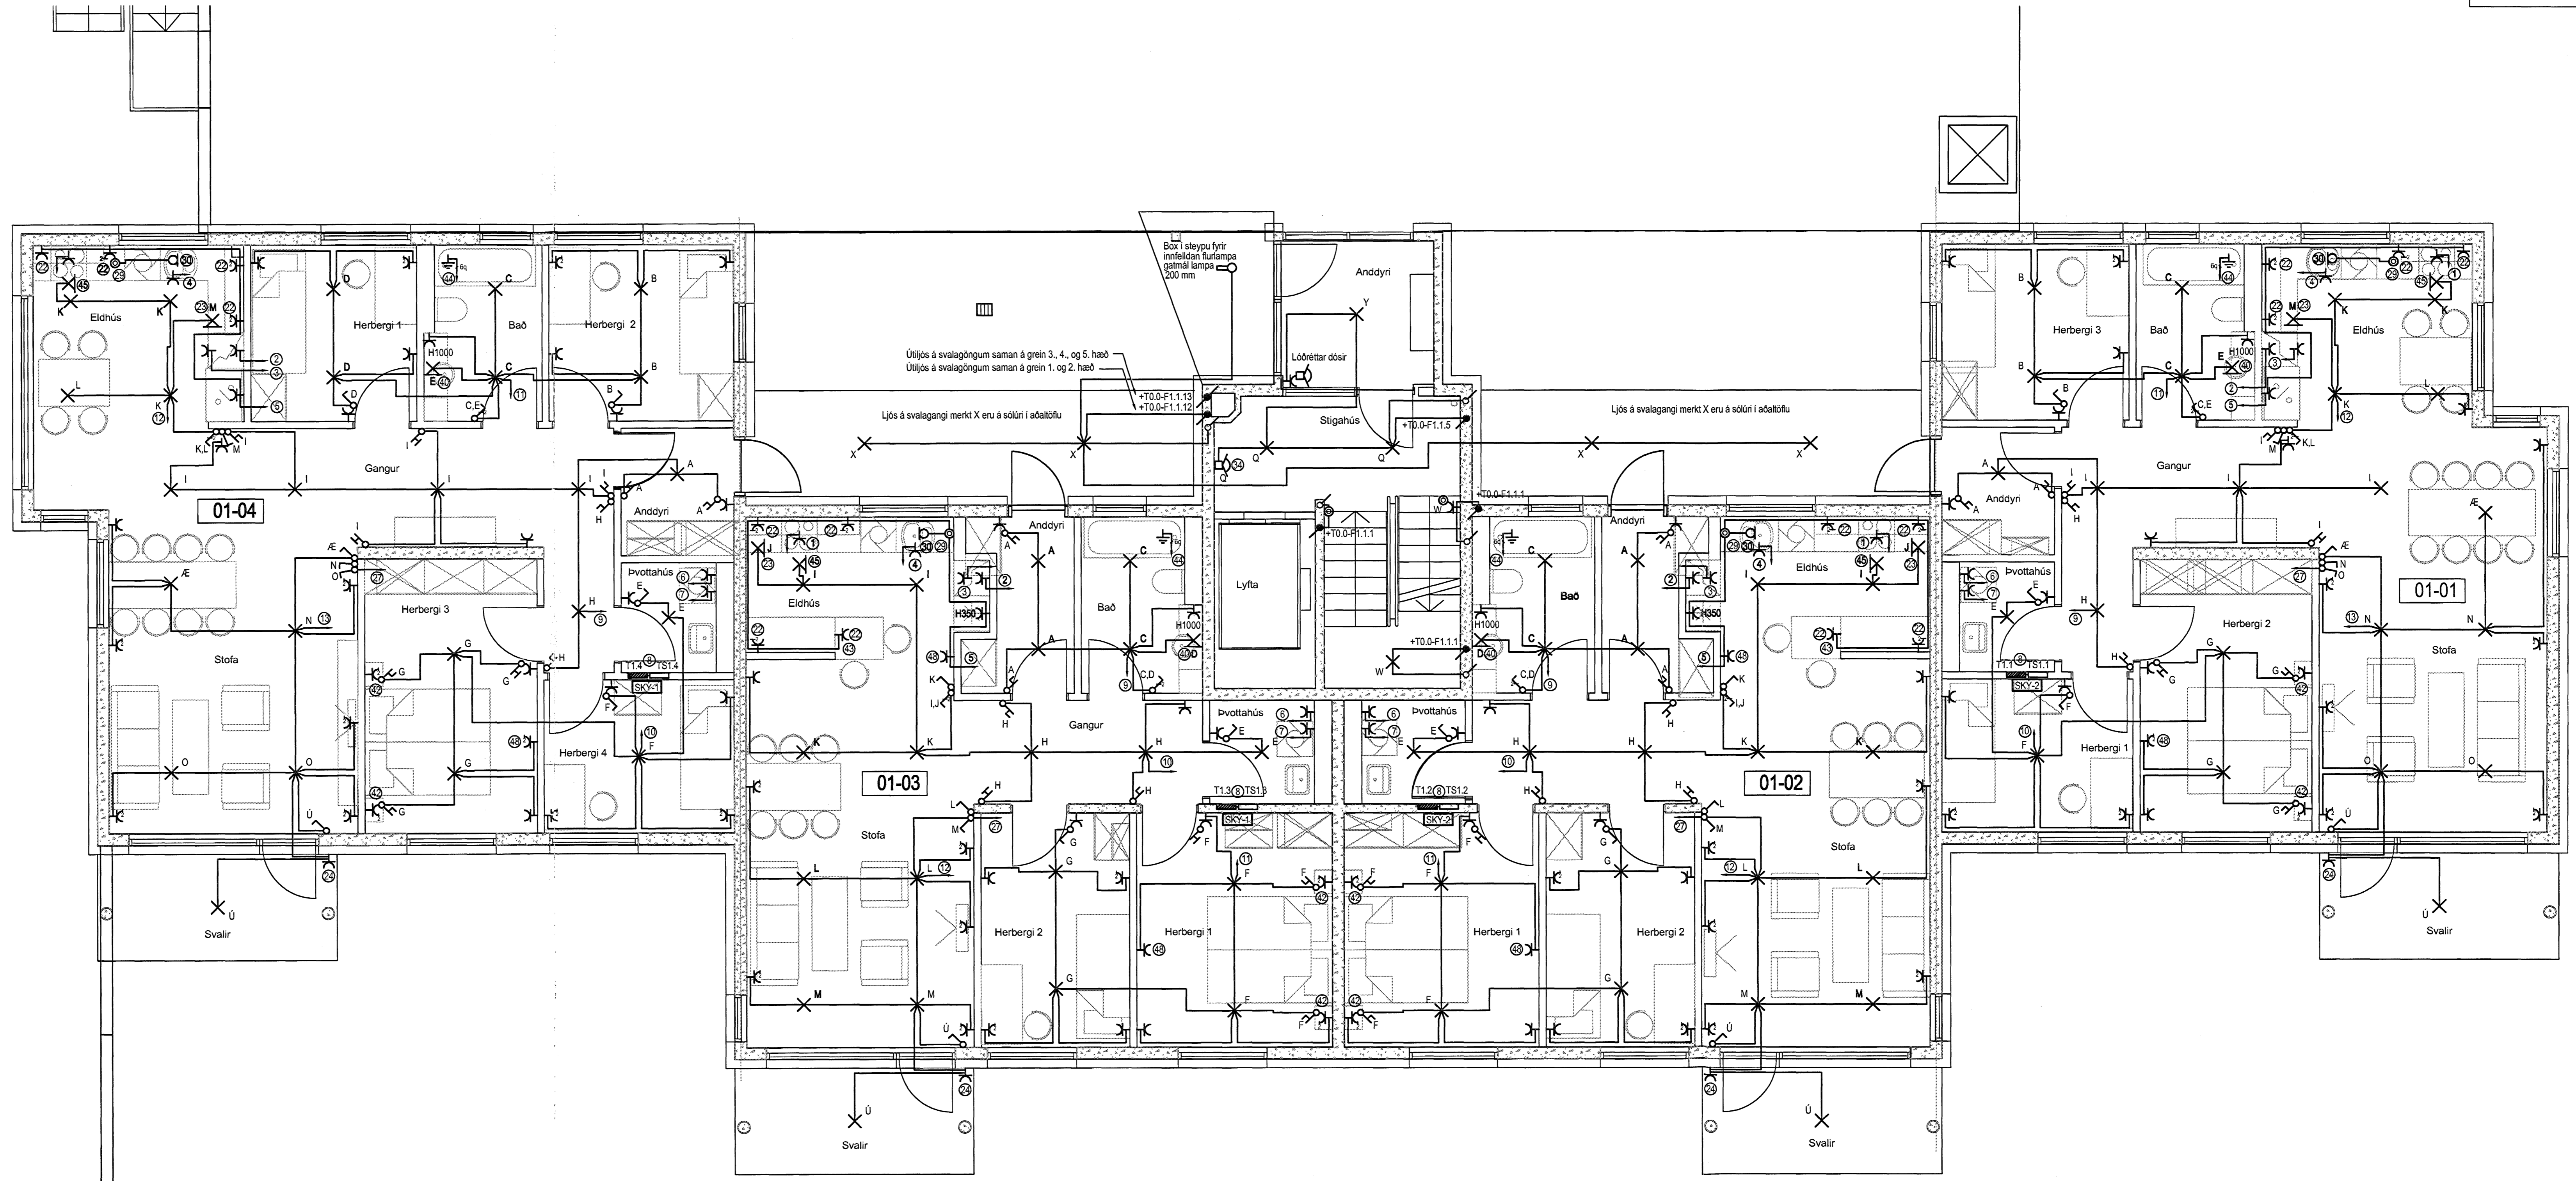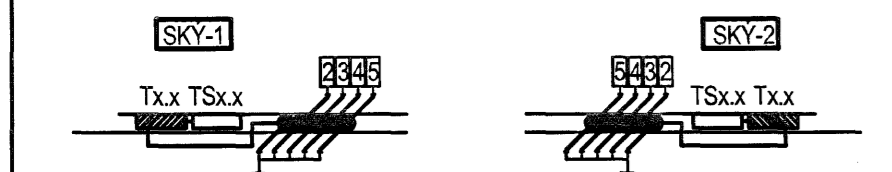

Breytingar:

Hönnuður: *Minn*
 Gunnar E. Sveinsson
 Yfirlit: *ES*
 Gunnar E. Sveinsson
 Samþykkt: Davíð E. Sveinsson
 Ít: 100356-3339

RTS
 VERKFRÆÐISTOFA

Grensasvegur 3
 108 Reykjavík
 Sími 520 9900
 Fax 520 9901
 www.rts.is

Fjölbýlishús
 Skipalón 25
 220 Hafnarfjörð

Raflagnir
 1.hæð
 Mkv: 1:50



Mæliskala cm

83-2000-1-
 21.12.2006

011601 A