


Tafla yfir greinamerkingar og skýringar

Nr.	Grein	Tæki	Hæð mm	Rör	Staðsetning
1	+T1.1-F1.1.1	Halluborð	H600	20mm	Eldhúsi
2	+T1.1-F1.1.2	Bakarofn	H1550	16mm	Eldhúsi
3	+T1.1-F1.1.3	Örbyggjuofn	H1550	16mm	Eldhúsi
4	+T1.1-F1.1.4	Uppþvottavél	H600	16mm	Eldhúsi
5	+T1.1-F1.1.5	Tenglar eldhúsi	H600	16mm	Eldhúsi
6	+T1.1-F1.1.6	Þvottavél	H600	16mm	Baðherbergi
7	+T1.1-F1.1.7	Purrkan	H600	16mm	Baðherbergi
8	+T1.1-F1.1.8	Smaspennutafli	H600	16mm	
9	+T1.1-F1.1.9	Ljós og tenglar, sjá einlinamynd			
10	+T1.1-F1.1.10	Ljós og tenglar, sjá einlinamynd			
11	+T1.1-F1.1.11	Ljós og tenglar, sjá einlinamynd			
12	+T1.1-F1.1.12	Ljós og tenglar, sjá einlinamynd			
13	+T1.1-F1.1.13	Ljós og tenglar, sjá einlinamynd			
14	+T1.1-F1.1.14	Ljós og tenglar, sjá einlinamynd			

15	Tengill, rofi	H1100	Almennt
16	Veggdós	H1550	Eldhúsi, herb
17	Tengill IP44	H1100	Svólum
18	Innstelli box fyrir lampa / stýrþy	H1100	Svólum
19	Tengill	H200 frá lofti	Herbergjum
20	setja skal styrkingu í vegg í samráði við byggingastjóra		
21	Rör í lögspennutöflu	20mm	
22	Rör í gólf		Rör í gólf
23	Þrystirofi ruslakovn	H1100	16mm Eldhúsi
24	Tengidós ruslakovn	H600	16mm Eldhúsi

25	Loftdós fyrir ljós og hálf		Eldhúsi
26	Hreyfiskynjari	H1100	16mm Góngum
27	RT DÓS fyrir dyrasíma	H900	20mm Hjólaherbergi
28	Að smáspennutöflu	20mm	Ibúðar
29	Veggdós	H2120	16mm Baðherbergi
30	RT DÓS fyrir dyrasíma	H1600	20mm
31	RT DÓS	H900	
32	Tengill í innréttingu, sjá teikningu arkitekts		Eldhúsi
33	Að lögspennutöflu íbúðar		
34	Veggdós	H1800	
35	RT DÓS 150 mm fyrir ofan hurð		
36	Dyrasímahappur	H1100	
37	RT DÓS	H1500	

38	Hæð	1025mm +T0.0
39		1025mm að töflu 1 hæð
40		1025mm að töflu 2 hæð
41		1025mm að töflu 3 hæð
42		1025mm að töflu 4 hæð
43		1025mm að töflu 5 hæð
44		3xØ20mm að smáspennutöflu efnis hæðar
45		3xØ20mm að smáspennutöflu neðri hæðar
46		3xØ20mm frá smáspennutöflu að aðaltöflu

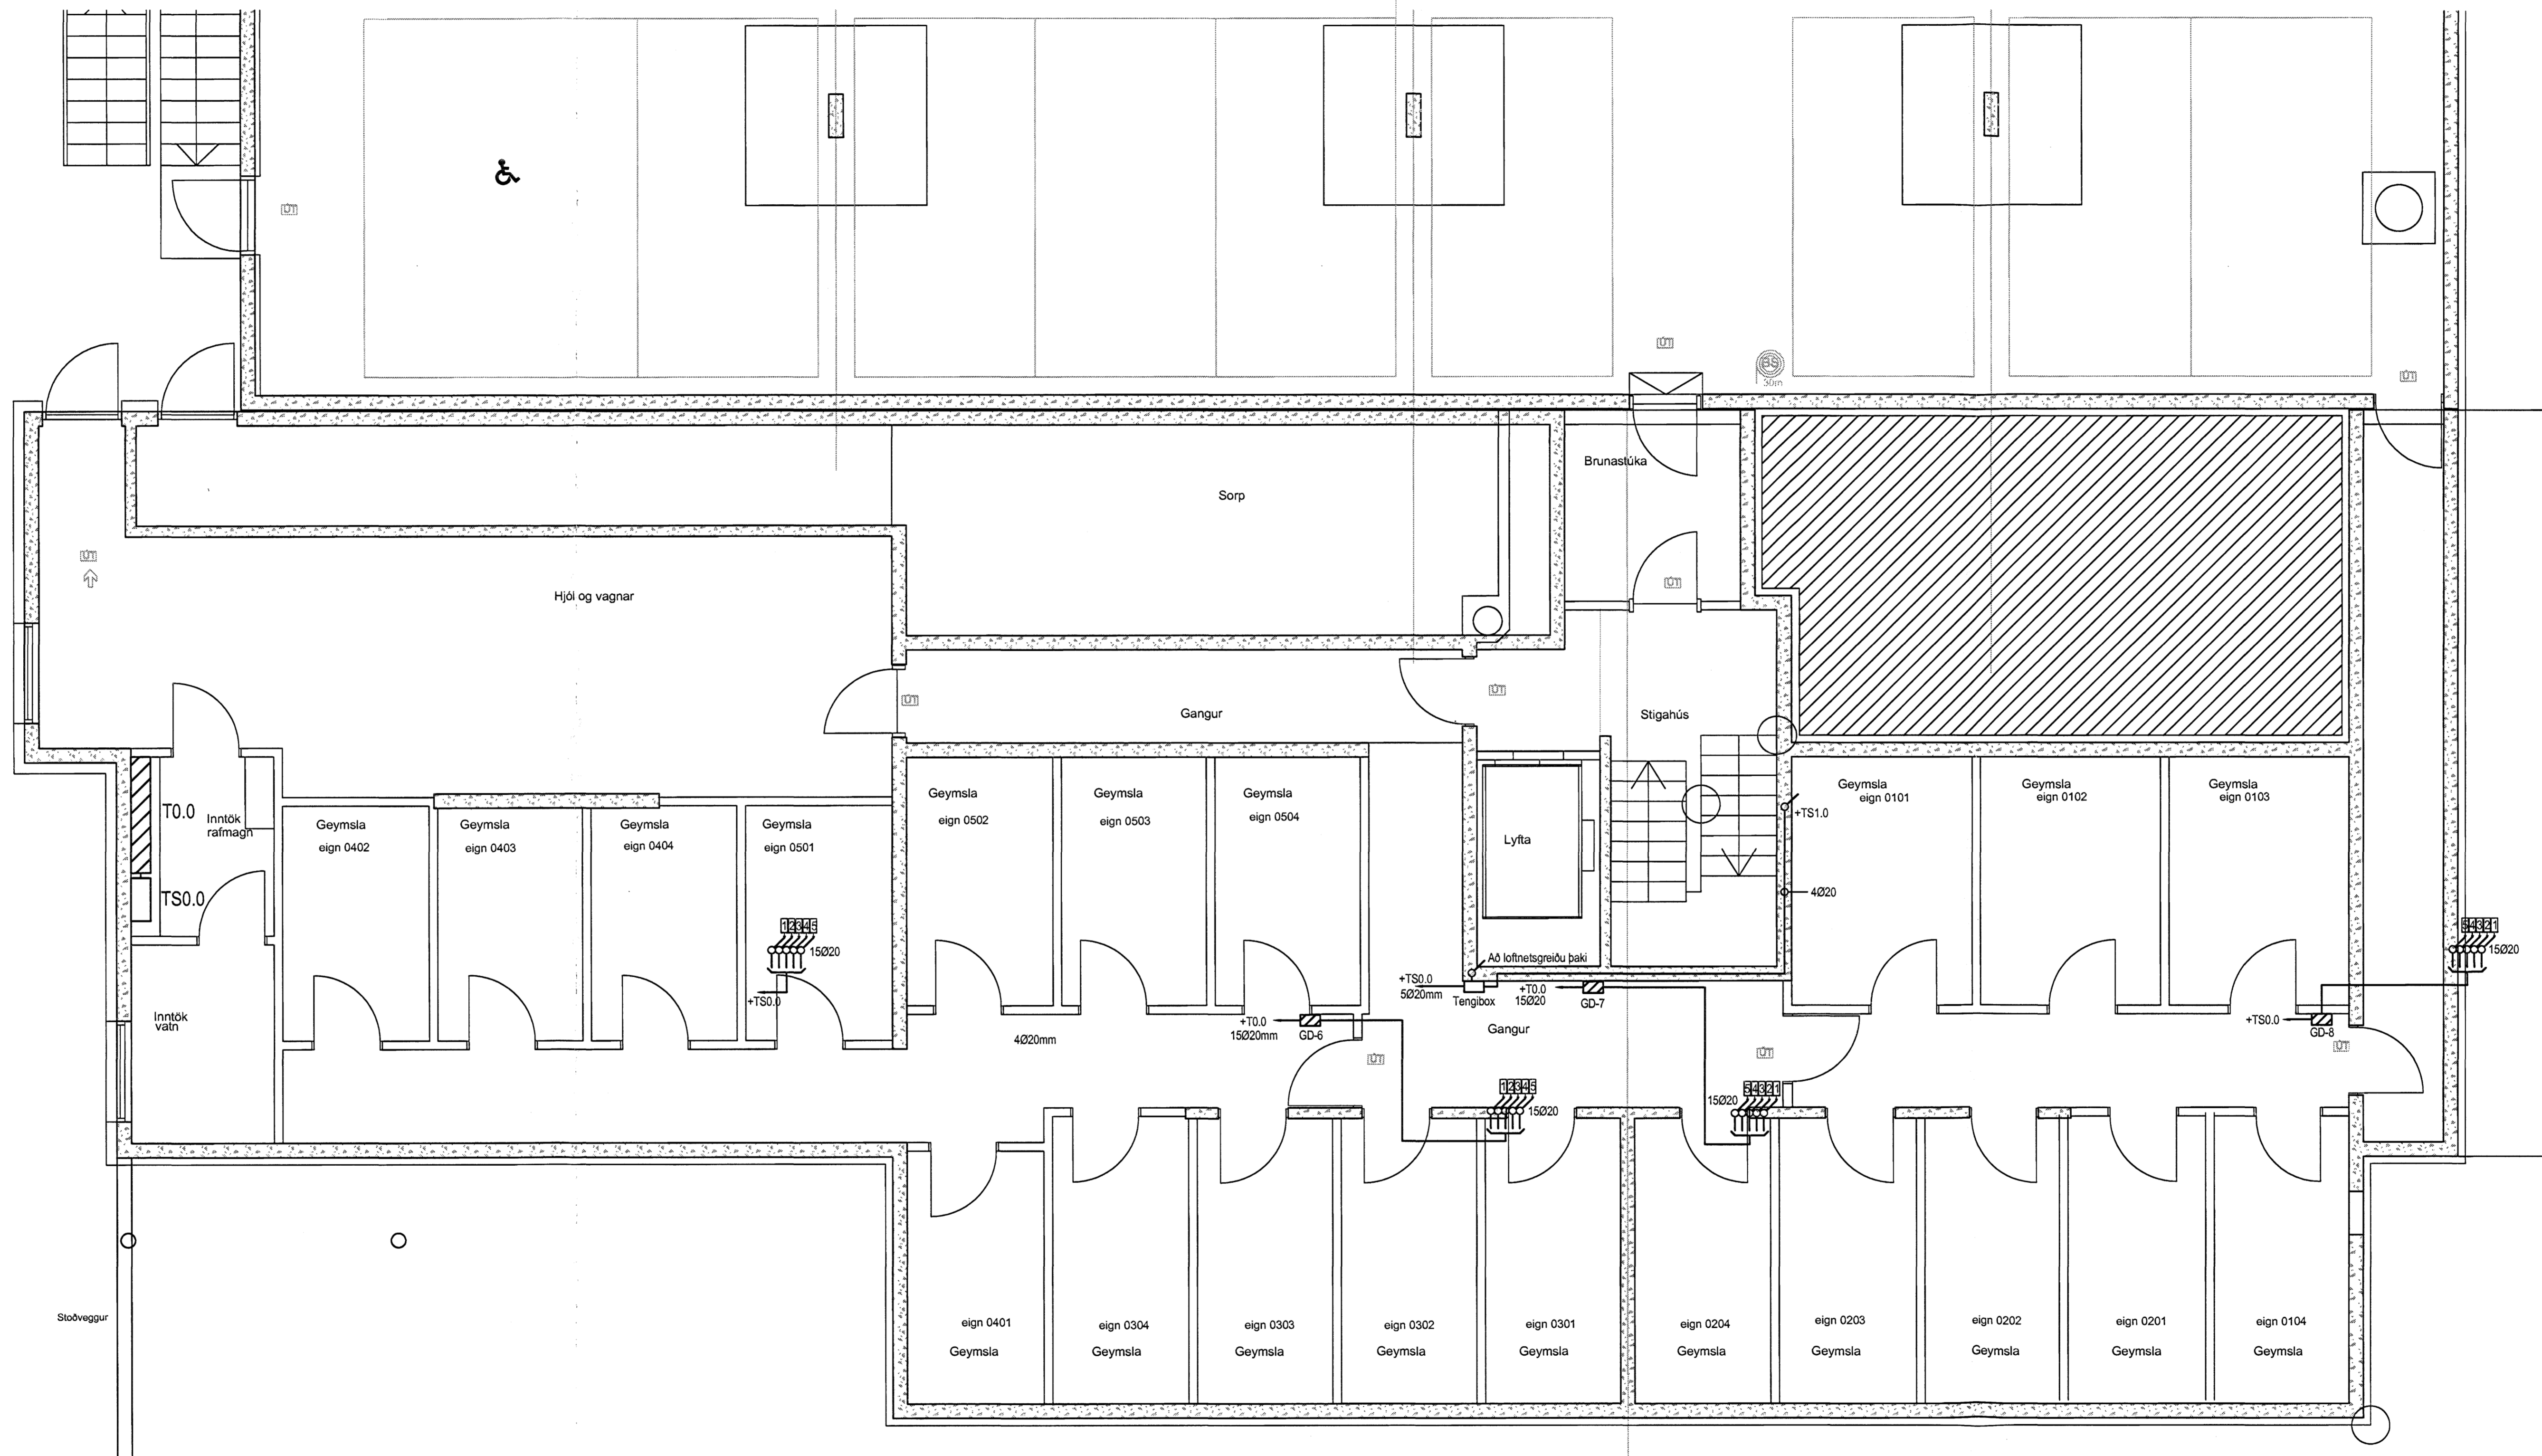

Breytingar:


Hönnuður: *Þórunn*
 Gunnar E. Sveinsson
 Yfirlit: *Þórunn*
 Gunnar E. Sveinsson
 Samþykkt: Davíð E. Sólveig Kt: 100356-3339



Grensásvegur 3
 108 Reykjavík
 Sími 520 9900
 Fax 520 9901
 www.rts.is

Fjöbýlishús
 Skipalón 25
 220 Hafnarfirði

Síma- og lofnetkerfi
 Kjallari
 Mkv: 1:50

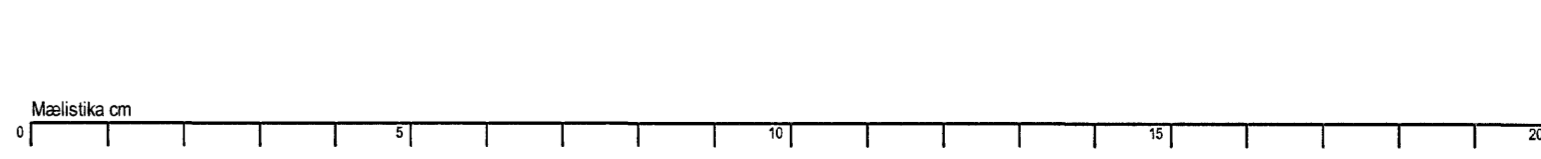

83-2000-1-
 21.12.2006
 003101 A