

Tafla yfir greinamerkingar og skýringar


Nr.	Grein	Taiki	Hæð mm	Rör	Staðsetning
1	+T1.1-F1.1.1	Halluborð	H600	20mm	Eldhúsi
2	+T1.1-F1.1.2	Bakarofn	H1550	16mm	Eldhúsi
3	+T1.1-F1.1.3	Óþýgtuofn	H1550	16mm	Eldhúsi
4	+T1.1-F1.1.4	Uppvottavél	H600	16mm	Eldhúsi
5	+T1.1-F1.1.5	Tenglar eldhúsi	H600	16mm	Eldhúsi
6	+T1.1-F1.1.6	Pvottavél	H600	16mm	Baðherbergi
7	+T1.1-F1.1.7	Purkari	H600	16mm	Baðherbergi
8	+T1.1-F1.1.8	Smáspennutafli		16mm	
9	+T1.1-F1.1.9	Ljós og tenglar, sjá einlínumynd			
10	+T1.1-F1.1.10	Ljós og tenglar, sjá einlínumynd			
11	+T1.1-F1.1.11	Ljós og tenglar, sjá einlínumynd			
12	+T1.1-F1.1.12	Ljós og tenglar, sjá einlínumynd			
13	+T1.1-F1.1.13	Ljós og tenglar, sjá einlínumynd			
14	+T1.1-F1.1.14	Ljós og tenglar, sjá einlínumynd			

15	Tengill, rofi	H1100	Almennt
16	Veggós	H1550	Eldhúsi, herb
17	Tengill í þátt	H1100	Svólum
18	Innellið box fyrir lampa í stöppu		Svólum
19	Tengill	H200 frá lofti	Herbergjum
20	setja skal styrkingu í vegg í samráði við byggingasjóra		
21	Rör í lágspennutöflu	20mm	
22	Rör í gólf		Rör í gólf
23	Þryskrofi rustakvörn	H1100	Eldhúsi
24	Tengidós rustakvörn	H600	Eldhúsi

25	Loftdós fyrir ljós og hálf		Eldhúsi
26	Hreyfiskynjari	H1100	Göngum
27	R/T DÖS fyrir dýrasíma	H900	Hjónaherbergi
28	Að smáspennutöflu	20mm	Íbúðar
29	Veggós	H2120	Baðherbergi
30	R/T DÖS fyrir dýrasíma	H1600	20mm
31	R/T DÖS	H900	
32	Tengill í innréttingu, sjá teikningu arkitekts		Eldhúsi
33	Að lágspennutöflu íbúðar		
34	Veggós	H1800	
35	R/T DÖS 150 mm fyrir ofan hurð		
36	Dýrasímaþappur	H1100	
37	R/T DÖS	H1500	

Hæð	Skýring
1025mm +T0.0	
1025mm að töflu 1 hæð	
1025mm að töflu 2 hæð	
1025mm að töflu 3 hæð	
1025mm að töflu 4 hæð	
1025mm að töflu 5 hæð	
3xØ20mm að smáspennutöflu efnir hæðar	
3xØ20mm að smáspennutöflu meðn hæðar	
3xØ20mm frá smáspennutöflu að aðaltöflu	

Inntakspípur:
Heimtaug Orkuveitu 1075mm
Pípur fyrir lóðarþyngingu 2032mm
Fjárskipti 2050mm

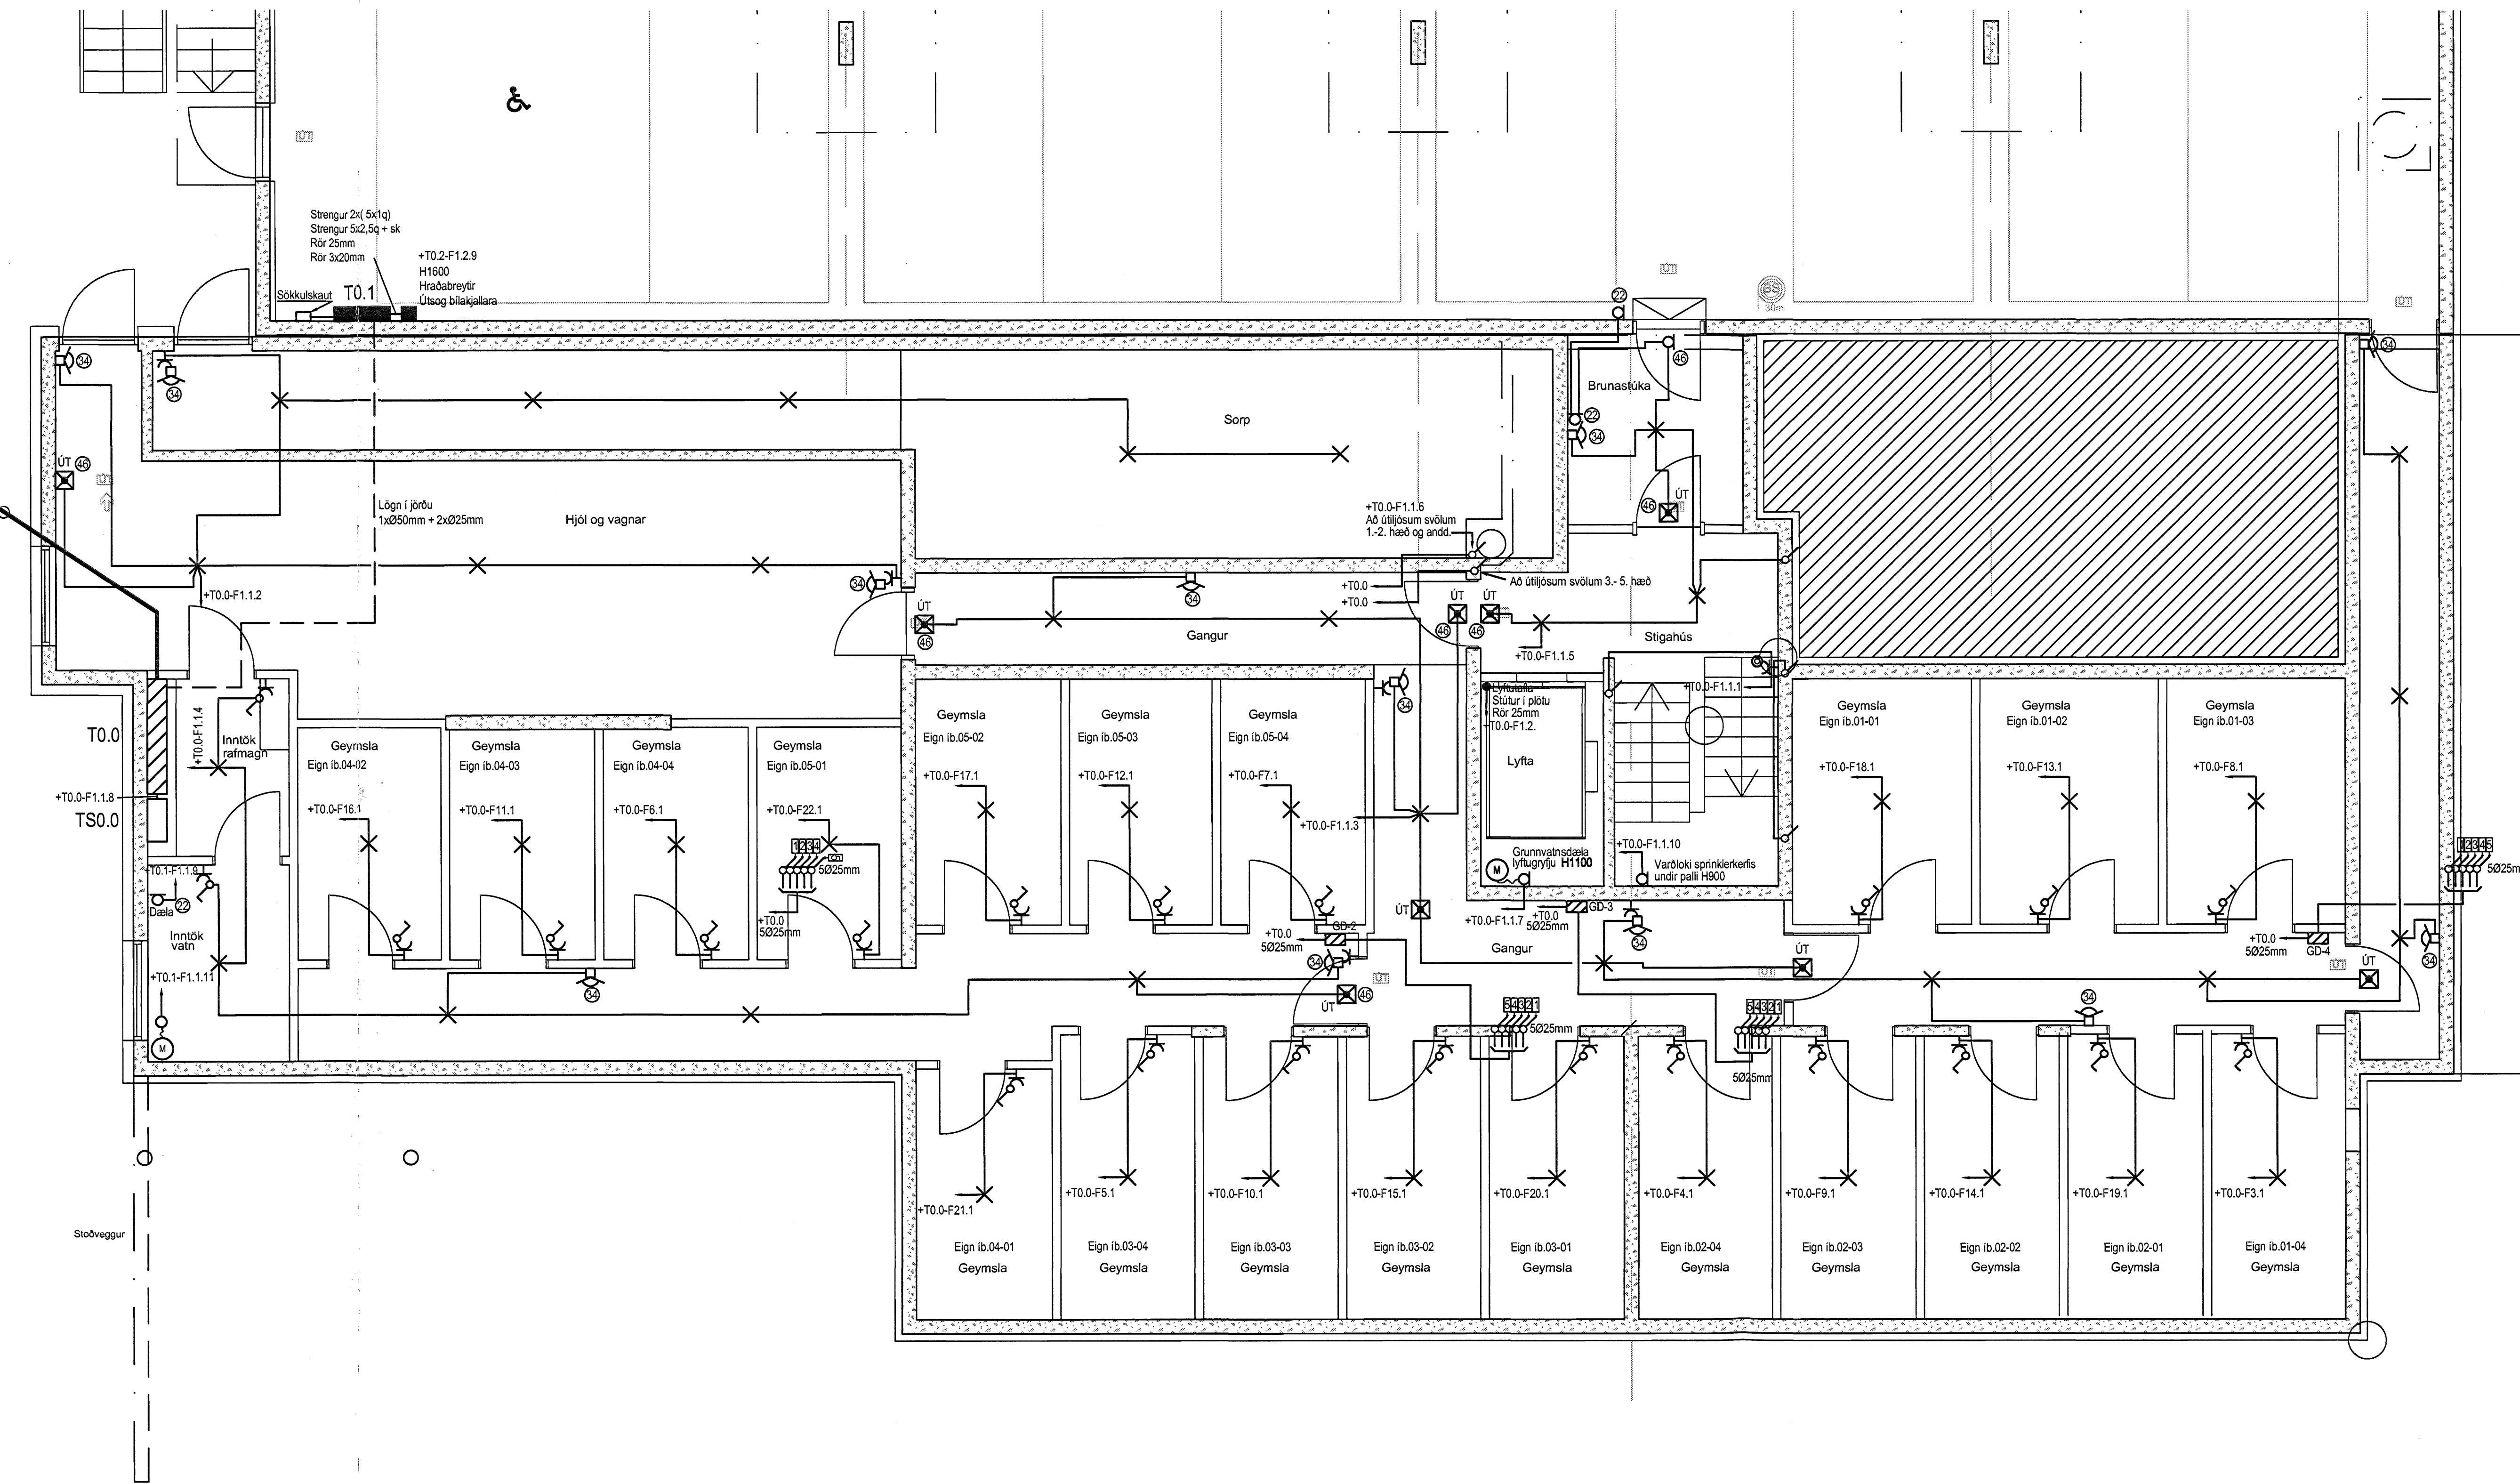

Breytingar:
—
—
—
—
—
—
—
—
—
—

Hönnuður: *MAUG*
Gunnar E. Sveinsson
Yfirfarir: *ES*
Gunnar E. Sveinsson
Sambýkt: Davíð E. Sólveig
Kt: 100356-3339



Grensasvegur 3
108 Reykjavík
Sími 520 9900
Fax 520 9901
www.rts.is

Fjölbýlishús
Skipalón 25
220 Hafnarfirði

Rafagnir
Kjallari
Mkv: 1:50