Aðalhönnuður:

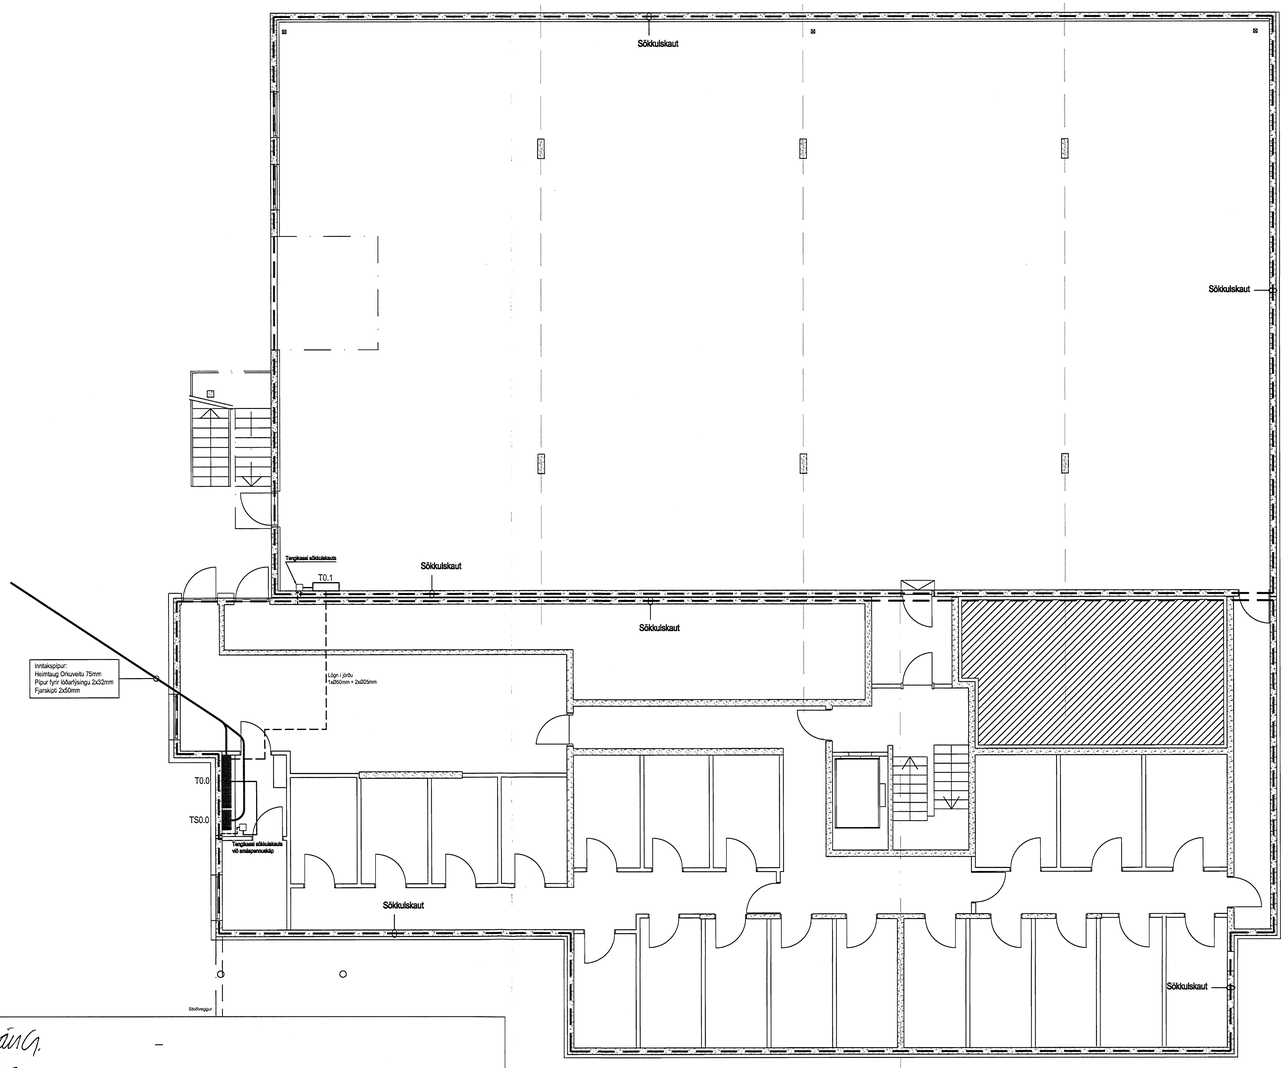

SKÝRINGAMYNDIR AF SÖKKULSKAUTI
ERU EKKI Í MÆLIKVARÐA

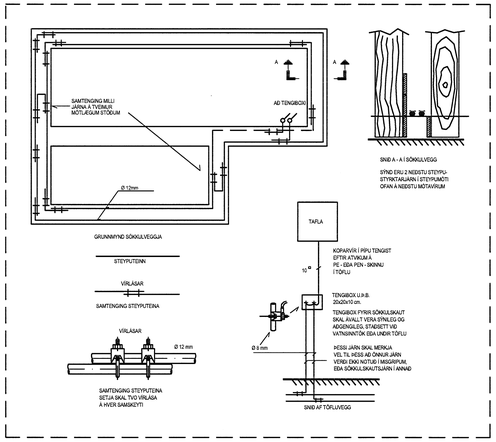

Skýringarmynd sökkulskaut

Breytingar:

Hönnuður:
Gunnar E. Sverrisson
Yfirfarið:
Gunnar E. Sverrisson
Samþykkt: Davið E. Sölvason kt: 100356-3339

RTS
VERKFRÆÐISTOFA
Grensásvegur 3
108 Reykjavík
Sími 520 9900
Fax 520 9901
www.rts.is

Fjölbýlishús
Skipalón 25
220 Hafnarfirði

Sökkulskaut

Mkv: ----

Mælistika cm

83-2000-1-
21.12.2006
xx1301 A