Aðalhönnuður:

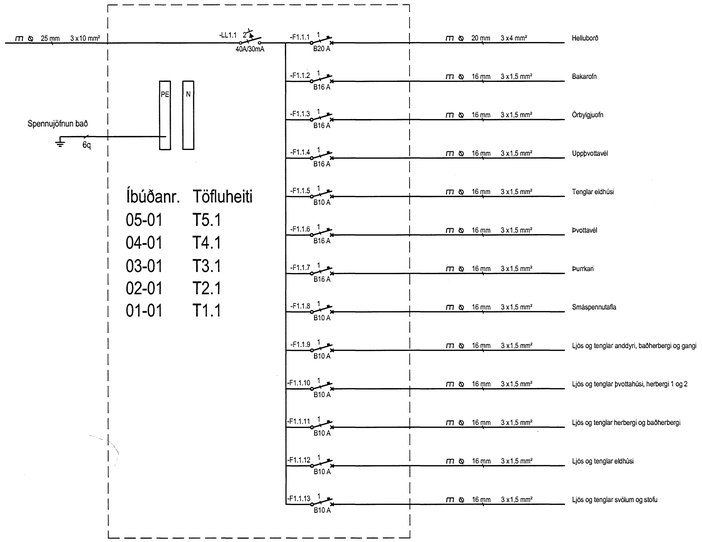

Íbúðanr.	Töfluheiti
05-01	T5.1
04-01	T4.1
03-01	T3.1
02-01	T2.1
01-01	T1.1

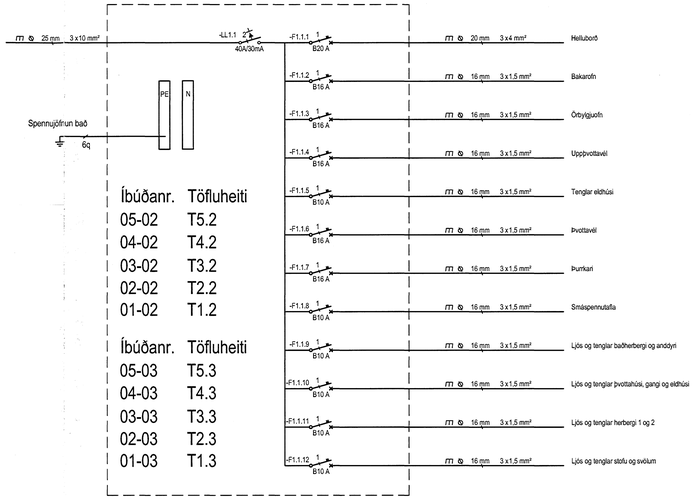

Íbúðanr.	Töfluheiti
05-02	T5.2
04-02	T4.2
03-02	T3.2
02-02	T2.2
01-02	T1.2
Íbúðanr.	Töfluheiti
05-03	T5.3
04-03	T4.3
03-03	T3.3
02-03	T2.3
01-03	T1.3

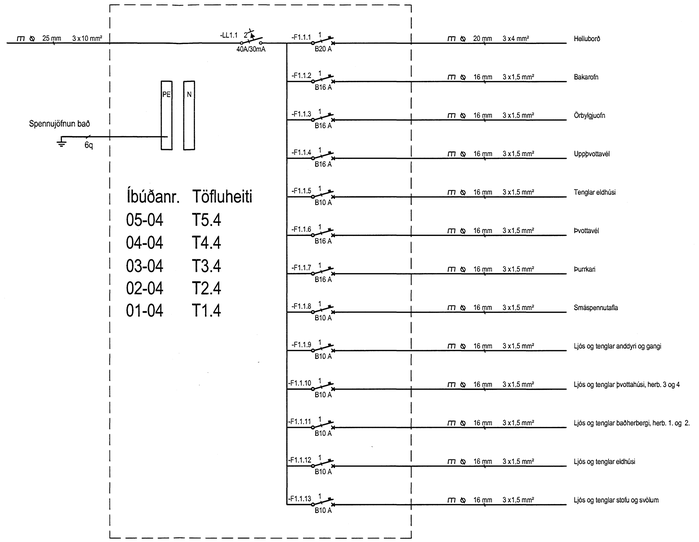

Íbúðanr.	Töfluheiti
05-04	T5.4
04-04	T4.4
03-04	T3.4
02-04	T2.4
01-04	T1.4

Breytingar:

—
—
—
—
—
—
—

Hönnuður: —

Gunnar E. Sverrisson

Yfirfarið:

Gunnar E. Sverrisson

Samþykkt: David Davíðsson kt: 100356-3339

RTS
VERKFRÆÐISTOFA

Grensásvegur 3
108 Reykjavík
Sími 520 9900
Fax 520 9901
www.rts.is

Fjölbýlishús

Skipalón 25
220 Hafnarfirði

Einlínumyndir

greinatöflur íbúða

Mkv: ----

Mælistika cm

83-2000-1-

xx1102 A

21.12.2006