Aðaltafla T0.0 TN-C-S 400/230 Vac

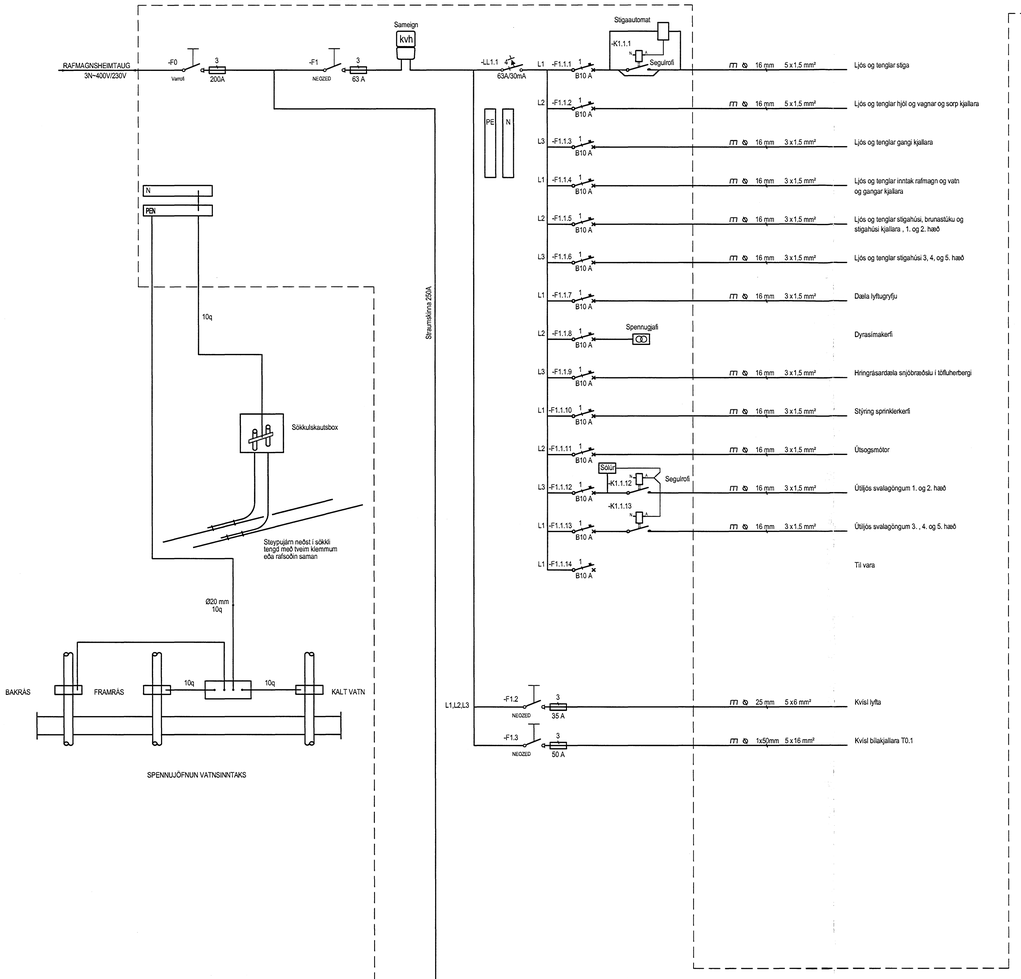
RAFMAGNSHEIMTAUG
3N~400V/230V
-F0
Varrofi
3
200A
-F1
NEOZED
3
63 A
Sameign
kvh
-LL1.1
63A/30mA
Stigsautomat
-K1.1.1
Segulrofi
PE
N
L1 -F1.1.1 1 B10 A
16 mm 5 x1.5 mm² Ljós og tenglar stiga
L2 -F1.1.2 1 B10 A
16 mm 5 x1.5 mm² Ljós og tenglar hjól og vagnar og sorp kjallara
L3 -F1.1.3 1 B10 A
16 mm 3 x1.5 mm² Ljós og tenglar gangi kjallara
L1 -F1.1.4 1 B10 A
16 mm 3 x1.5 mm² Ljós og tenglar inntak rafmagn og vatn og gangar kjallara
L2 -F1.1.5 1 B10 A
16 mm 3 x1.5 mm² Ljós og tenglar stigahúsi, brunastúku og stigahúsi kjallara , 1. og 2. hæð
L3 -F1.1.6 1 B10 A
16 mm 3 x1.5 mm² Ljós og tenglar stigahúsi 3, 4, og 5. hæð
L1 -F1.1.7 1 B10 A
16 mm 3 x1.5 mm² Dæla lyftugryfju
L2 -F1.1.8 1 B10 A
Spennugjafi
Dynasímakerfi
L3 -F1.1.9 1 B10 A
16 mm 3 x1.5 mm² Hringrásardæla snjóbræðslu í lóðluherbergi
L1 -F1.1.10 1 B10 A
16 mm 3 x1.5 mm² Stýring sprinklerkerfi
L2 -F1.1.11 1 B10 A
16 mm 3 x1.5 mm² Útsogsmótor
SGLR
-K1.1.12
Segulrofi
-K1.1.13
L3 -F1.1.12 1 B10 A
16 mm 3 x1.5 mm² Útiljós svalagöngum 1. og 2. hæð
L1 -F1.1.13 1 B10 A
16 mm 3 x1.5 mm² Útiljós svalagöngum 3. , 4. og 5. hæð
L1 -F1.1.14 1 B10 A
Til vara
L1,L2,L3 -F1.2 3 NEOZED 35 A
25 mm 5 x6 mm² Kvísl lyfta
-F1.3 3 NEOZED 50 A
1x50mm 5 x16 mm² Kvísl bílakjallara T0.1
Stýrumótkrva 250A
N
PEN
10q
Sökkulskautsbox
Steypujárn neðst í sökkli
langt með hvern klemmum
eða ræsoðin saman
Ø20 mm
10q
BAKRÁS
FRAMRÁS
10q
10q
KALT VATN
SPENNUJÓFNUN VATNSINNTAKS
L1 -F3 1 NEOZED 35 A
-F3.1 1 B10 A
-X3: 1-3
-X3: 4-6
GD-1
25 mm 3 x10 mm² Greinitafla T1.4 íbúð 01-04
16 mm 3 x1.5 mm² Geymsla kjallara
L2 -F4 1 NEOZED 35 A
-F4.1 1 B10 A
-X4: 1-3
-X4: 4-6
GD-1
25 mm 3 x10 mm² Greinitafla T2.4 íbúð 02-04
16 mm 3 x1.5 mm² Geymsla kjallara
L3 -F5 1 NEOZED 35 A
-F5.1 1 B10 A
-X5: 1-3
-X5: 4-6
GD-1
25 mm 3 x10 mm² Greinitafla T3.4 íbúð 03-04
16 mm 3 x1.5 mm² Geymsla kjallara
L1 -F6 1 NEOZED 35 A
-F6.1 1 B10 A
-X6: 1-3
-X6: 4-6
GD-1
25 mm 3 x10 mm² Greinitafla T4.4 íbúð 04-04
16 mm 3 x1.5 mm² Geymsla kjallara
L2 -F7 1 NEOZED 35 A
-F7.1 1 B10 A
-X7: 1-3
-X7: 4-6
GD-1
25 mm 3 x10 mm² Greinitafla T5.4 íbúð 05-04
16 mm 3 x1.5 mm² Geymsla kjallara
L3 -F8 1 NEOZED 35 A
-F8.1 1 B10 A
-X8: 1-3
-X8: 4-6
GD-2
25 mm 3 x10 mm² Greinitafla T1.3 íbúð 01-03
16 mm 3 x1.5 mm² Geymsla kjallara
L1 -F9 1 NEOZED 35 A
-F9.1 1 B10 A
-X9: 1-3
-X9: 4-6
GD-2
25 mm 3 x10 mm² Greinitafla T2.3 íbúð 02-03
16 mm 3 x1.5 mm² Geymsla kjallara
L2 -F10 1 NEOZED 35 A
-F10.1 1 B10 A
-X10: 1-3
-X10: 4-6
GD-2
25 mm 3 x10 mm² Greinitafla T3.3 íbúð 03-03
16 mm 3 x1.5 mm² Geymsla kjallara
L3 -F11 1 NEOZED 35 A
-F11.1 1 B10 A
-X11: 1-3
-X11: 4-6
GD-2
25 mm 3 x10 mm² Greinitafla T4.3 íbúð 04-03
16 mm 3 x1.5 mm² Geymsla kjallara
L1 -F12 1 NEOZED 35 A
-F12.1 1 B10 A
-X12: 1-3
-X12: 4-6
GD-2
25 mm 3 x10 mm² Greinitafla T5.3 íbúð 05-03
16 mm 3 x1.5 mm² Geymsla kjallara
L2 -F13 1 NEOZED 35 A
-F13.1 1 B10 A
-X13: 1-3
-X13: 4-6
GD-3
25 mm 3 x10 mm² Greinitafla T1.2 íbúð 01-02
16 mm 3 x1.5 mm² Geymsla kjallara
L3 -F14 1 NEOZED 35 A
-F14.1 1 B10 A
-X14: 1-3
-X14: 4-6
GD-3
25 mm 3 x10 mm² Greinitafla T2.2 íbúð 02-02
16 mm 3 x1.5 mm² Geymsla kjallara
Stýrumótkrva 250A
L1 -F15 1 NEOZED 35 A
-F15.1 1 B10 A
-X15: 1-3
-X15: 4-6
GD-3
25 mm 3 x10 mm² Greinitafla T3.2 íbúð 03-02
16 mm 3 x1.5 mm² Geymsla kjallara
L2 -F16 1 NEOZED 35 A
-F16.1 1 B10 A
-X16: 1-3
-X16: 4-6
GD-3
25 mm 3 x10 mm² Greinitafla T4.2 íbúð 04-02
16 mm 3 x1.5 mm² Geymsla kjallara
L3 -F17 1 NEOZED 35 A
-F17.1 1 B10 A
-X17: 1-3
-X17: 4-6
GD-3
25 mm 3 x10 mm² Greinitafla T5.2 íbúð 05-02
16 mm 3 x1.5 mm² Geymsla kjallara
L1 -F18 1 NEOZED 35 A
-F18.1 1 B10 A
-X18: 1-3
-X18: 4-6
GD-4
25 mm 3 x10 mm² Greinitafla T1.1 íbúð 01-01
16 mm 3 x1.5 mm² Geymsla kjallara
L2 -F19 1 NEOZED 35 A
-F19.1 1 B10 A
-X19: 1-3
-X19: 4-6
GD-4
25 mm 3 x10 mm² Greinitafla T2.1 íbúð 02-01
16 mm 3 x1.5 mm² Geymsla kjallara
L3 -F20 1 NEOZED 35 A
-F20.1 1 B10 A
-X20: 1-3
-X20: 4-6
GD-4
25 mm 3 x10 mm² Greinitafla T3.1 íbúð 03-01
16 mm 3 x1.5 mm² Geymsla kjallara
L1 -F21 1 NEOZED 35 A
-F21.1 1 B10 A
-X21: 1-3
-X21: 4-6
GD-4
25 mm 3 x10 mm² Greinitafla T4.1 íbúð 04-01
16 mm 3 x1.5 mm² Geymsla kjallara
L2 -F22 1 NEOZED 35 A
-F22.1 1 B10 A
-X22: 1-3
-X22: 4-6
GD-4
25 mm 3 x10 mm² Greinitafla T5.1 íbúð 05-01
16 mm 3 x1.5 mm² Geymsla kjallara
Stýrumótkrva 250A
Aðalhönnuður:
Breytingar:
—
Hönnuður: —
Gunnar E. Sverrisson
Yfirfarið:
Gunnar E. Sverrisson
Samþykkt: Davíð E. Sölvason kt: 100356-3339
RTS
VERKFRÆÐISTOFA
Grensásvegur 3
108 Reykjavík
Sími 520 9900
Fax 520 9901
www.rts.is
Fjölbýlishús
Skipalón 25
220 Hafnarfirði
Einlínumynd
Aðaltafla T0.0
Mkv: ----
Mælikvarði cm
0 1 2 3 4 5 10 15 20 30
83-2000-1-
xx1101
A
21.12.2006