



Tafla yfir greinamerkingar og skýringar

Nr.	Grein	Tæki	Hæð mm	Rör	Staðsetning
1	+T1.1-F1.1.1	Helluborð	H600	20mm	Eldhúsi
2	+T1.1-F1.1.2	Bakaröfn	H1550	16mm	Eldhúsi
3	+T1.1-F1.1.3	Órbyggjuöfn	H1550	16mm	Eldhúsi
4	+T1.1-F1.1.4	Uppþvottavél	H600	16mm	Eldhúsi
5	+T1.1-F1.1.5	Tenglar eldhúsi	H600	16mm	Eldhúsi
6	+T1.1-F1.1.6	Pvottavél	H600	16mm	Baðherbergi
7	+T1.1-F1.1.7	Pumpan	H600	16mm	Baðherbergi
8	+T1.1-F1.1.8	Smáspennutafli	H600	16mm	Baðherbergi
9	+T1.1-F1.1.9	Ljós og tenglar, sjá einlinumynd			
10	+T1.1-F1.1.10	Ljós og tenglar, sjá einlinumynd			
11	+T1.1-F1.1.11	Ljós og tenglar, sjá einlinumynd			
12	+T1.1-F1.1.12	Ljós og tenglar, sjá einlinumynd			
13	+T1.1-F1.1.13	Ljós og tenglar, sjá einlinumynd			
14	+T1.1-F1.1.14	Ljós og tenglar, sjá einlinumynd			

15	Tengill, reif	H1100	Almátt	
16	Veggjós	H1550	Eldhúsi, herb	
17	Tengill IP44	H1100	Svólum	
18	Ínifélt box fyrir lampu í stöpu		Svólum	
19	Tengill	H200 frá lofti	Herbergjum	
20	sefja skal styrkingu í vegg í samráði við byggingastjóra			
21	Rör í lagspennuöflu	20mm		
22	Rör í göf		Rör í göf	
23	Þryggnis ruslaskvöm	H1100	16mm	Eldhúsi
24	Tengingarskipti	H600	16mm	Eldhúsi
25	Loftós fyrir ljós og hálf			Eldhúsi
26	Hreyfiskynjan	H1100	16mm	Göngum
27	RIT DOS fyrir dýrasíma	H900	20mm	Hjónaherbergi
28	Að smáspennuöflu		20mm	Íbúðar
29	Veggjós	H2120	16mm	Baðherbergi
30	RIT DOS fyrir dýrasíma	H1500	20mm	
31	RIT DOS	H900		
32	Tengill í innréttingu, sjá teikningu arkitekts			Eldhúsi
33	Að lagspennuöflu íbúðar			
34	Veggjós	H1800		
35	RIT DOS 150 mm fyrir ofan hurð			
36	Dýrasímahnappur	H1100		
37	RIT DOS	H1500		

Hæð
1025mm +T0.0
1025mm að töflu 1 hæð
1025mm að töflu 2 hæð
1025mm að töflu 3 hæð
1025mm að töflu 4 hæð
1025mm að töflu 5 hæð

3xØ20mm að smáspennuöflu efri hæðar
 3xØ20mm að smáspennuöflu neðri hæðar
 3xØ20mm frá smáspennuöflu að aðaltöflu

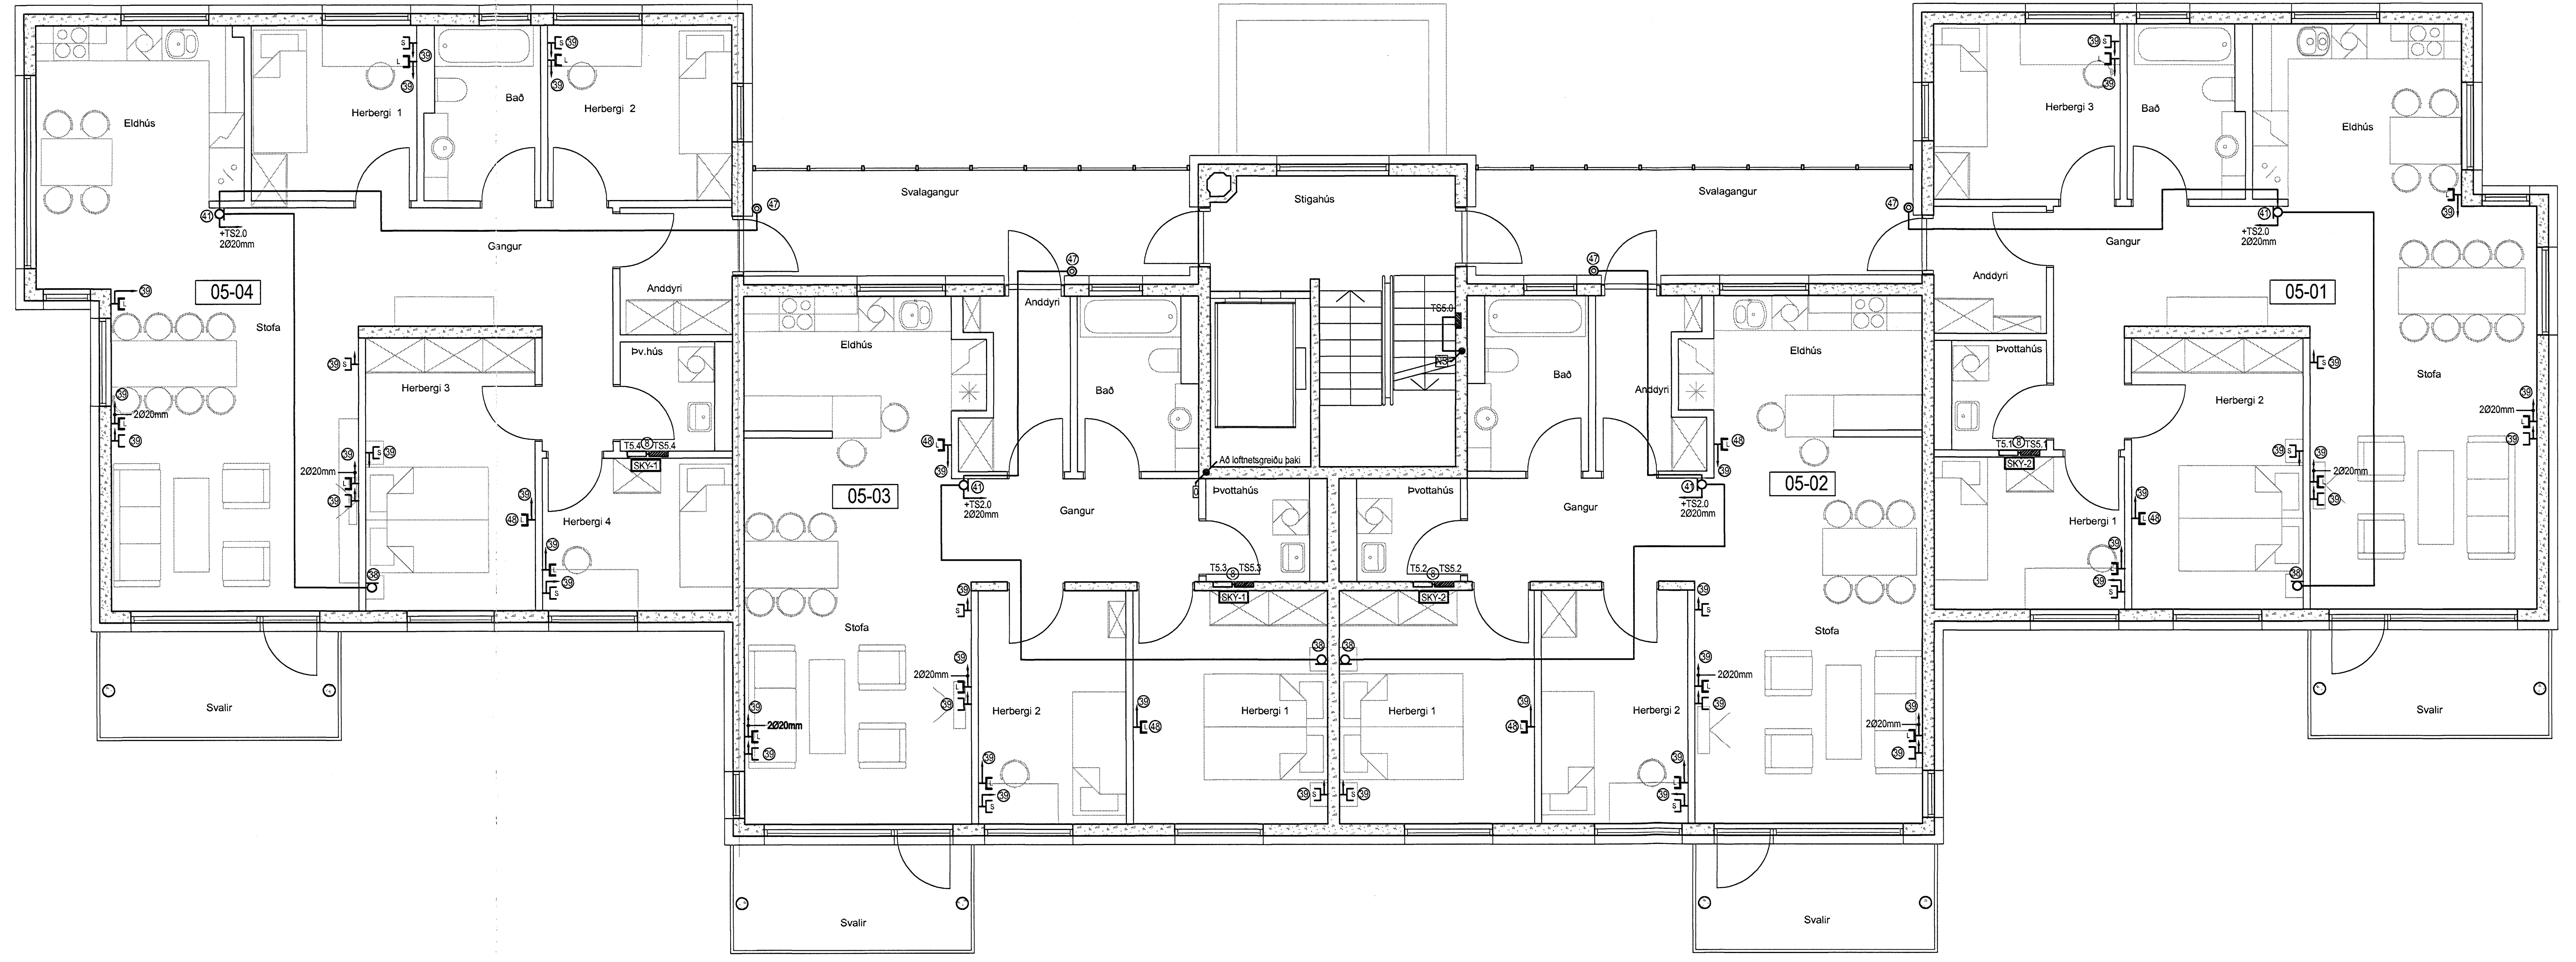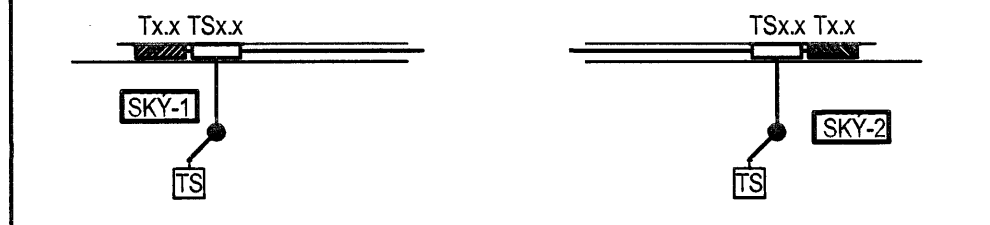

Breytingar:

Hönnuður:
 Gunnar E. Sveinsson
 Yfirlitandi:
 Gunnar E. Sveinsson
 Samþykkt: Davíð E. Sölvason Kt: 100356-3339



Grensásvegur 3
 108 Reykjavík
 Sími 520 9900
 Fax 520 9901
 www.rts.is

Fjölbýlishús
 Skipalón 21
 220 Hafnarfirði

Síma- og loftnetskerfi
 5. hæð
 Mkv: 1:50

83-2000-1-
 061219
 053101
 A