

Tafla yfir greinamerkingar og skýringar



Nr.	Grein	Tæki	Hæð mm	Rör	Staðsetning
1	+T1.1-F1.1.1	Helluborð	H600	20mm	Eldhúsi
2	+T1.1-F1.1.2	Bakaröfn	H1550	16mm	Eldhúsi
3	+T1.1-F1.1.3	Órtygjuofn	H1550	16mm	Eldhúsi
4	+T1.1-F1.1.4	Uppþvottavél	H600	16mm	Eldhúsi
5	+T1.1-F1.1.5	Tenglar eldhúsi	H600	16mm	Eldhúsi
6	+T1.1-F1.1.6	Þvottavél	H600	16mm	Baðherbergi
7	+T1.1-F1.1.7	Punkarí	H600	16mm	Baðherbergi
8	+T1.1-F1.1.8	Smáspennutafli		16mm	
9	+T1.1-F1.1.9	Ljós og tenglar, sjá einlínunmynd			
10	+T1.1-F1.1.10	Ljós og tenglar, sjá einlínunmynd			
11	+T1.1-F1.1.11	Ljós og tenglar, sjá einlínunmynd			
12	+T1.1-F1.1.12	Ljós og tenglar, sjá einlínunmynd			
13	+T1.1-F1.1.13	Ljós og tenglar, sjá einlínunmynd			
14	+T1.1-F1.1.14	Ljós og tenglar, sjá einlínunmynd			

15	Tengill, rofi	H1100	Almennt
16	Veggóðs	H1550	Eldhúsi, herb
17	Tengill IP44	H1100	Svólum
18	Innifelt box fyrir lampa í stöpu		Svólum
19	Tengill	H200 frá lofti	Herbergjum
20	sejla skál styrkingu í vegg í samráð við byggingastjóra		
21	Rör í lægspennutöflu	20mm	
22	Rör í gólf		
23	Þrystirofi rustakvóm	H1100	16mm Eldhúsi
24	Tengidós rustakvóm	H600	16mm Eldhúsi
25	Loftdós fyrir ljós og hálf		
26	Hreyfiskynjari	H1100	16mm Eldhúsi Góngum
27	R/T DÖS fyrir dyrasíma	H600	20mm Hjónaherbergi
28	Að smáspennutöflu	20mm	Ibúðar
29	Veggóðs	H2120	16mm Baðherbergi
30	R/T DÖS fyrir dyrasíma	H1500	20mm
31	R/T DÖS	H600	
32	Tengill í innréttingu, sjá teikningu arkitekts		Eldhúsi
33	Að lægspennutöflu íbúðar		
34	Veggóðs	H1800	
35	R/T DÖS 150 mm fyrir ofan hurð		
36	Dyrasímahappur	H1100	
37	R/T DÖS	H1500	

Hæð

1025mm +T0.0
1025mm að töflu 1 hæð
1025mm að töflu 2 hæð
1025mm að töflu 3 hæð
1025mm að töflu 4 hæð
1025mm að töflu 5 hæð

3xØ20mm að smáspennutöflu efri hæðar
 3xØ20mm að smáspennutöflu neðri hæðar
 3xØ20mm frá smáspennutöflu að aðaltöflu

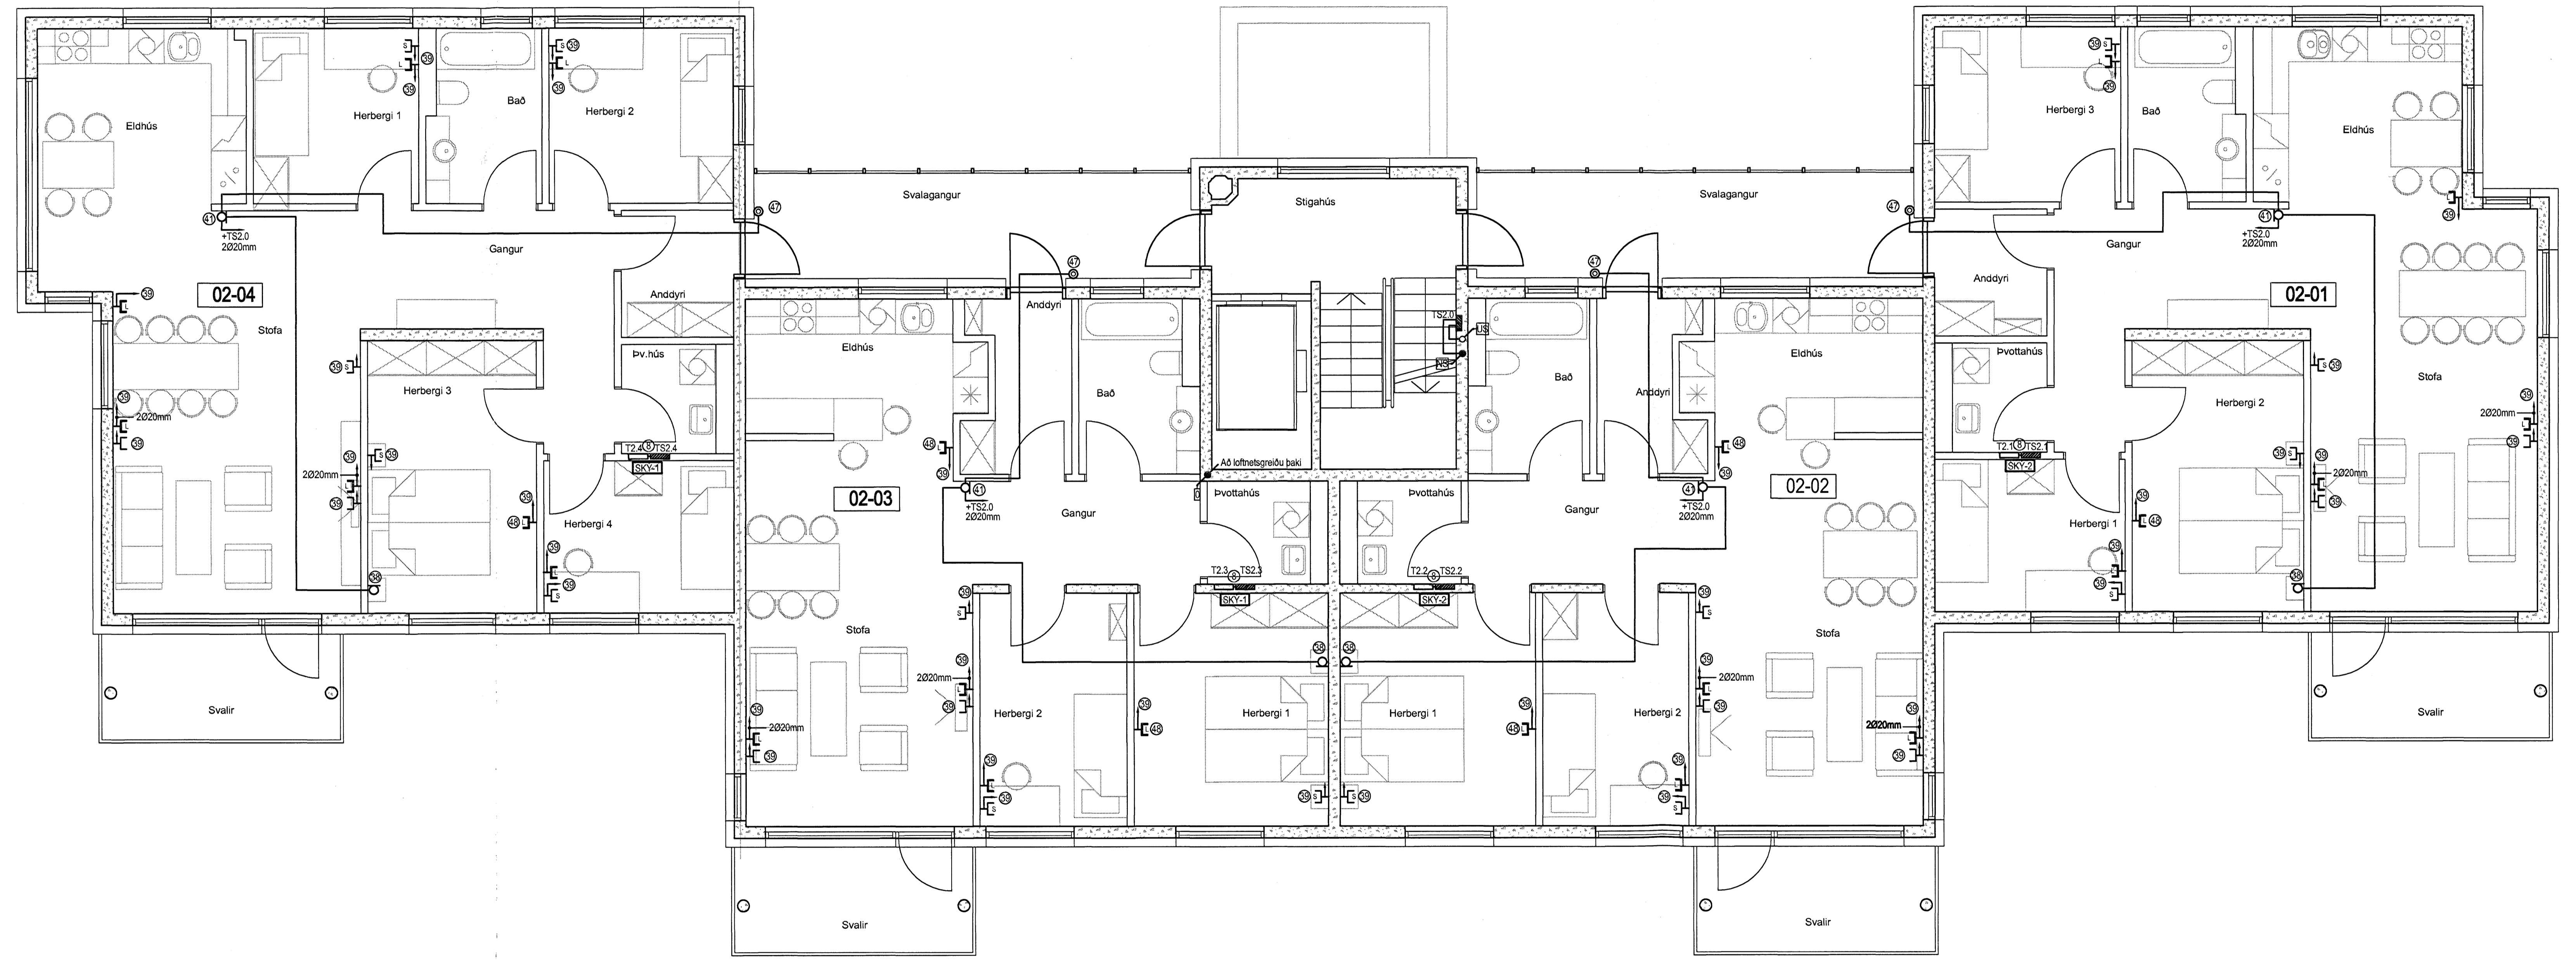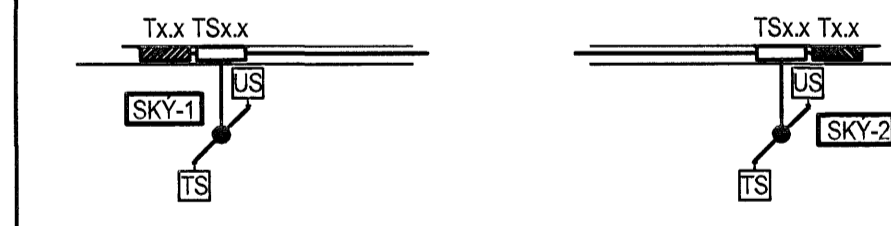

Breytingar:


Hönnuður:
 Gunnar E. Sveinsson
 Yfirfarð:
 Gunnar E. Sveinsson
 Samþykkt: Davíð E. Sölvason Nr. 100356-3339



Grensásvegur 3
 108 Reykjavík
 Sími 520 9900
 Fax 520 9901
 www.rts.is

Fjölbýlishús
 Skipalón 21
 220 Hafnarfirði

Síma- og loftnetskerfi
 2-4.hæð
 Mkv: 1:50

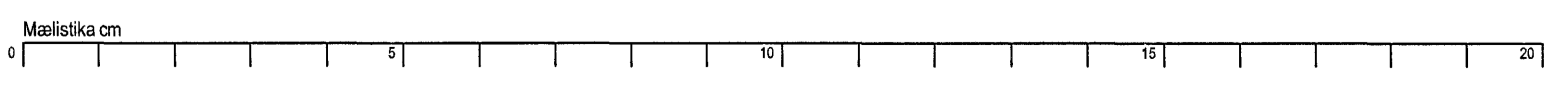

83-2000-1-
 061219
 023101
 A