

Tafla yfir greinamerkingar og skýringar



Nr.	Grein	Tæki	Hæð mm	Rör	Staðsetning
①	+T1.1-F1.1.1	Helluborð	H600	20mm	Eldhúsi
②	+T1.1-F1.1.2	Bakaröfn	H1550	16mm	Eldhúsi
③	+T1.1-F1.1.3	Órþyguofn	H1550	16mm	Eldhúsi
④	+T1.1-F1.1.4	Uppvottavél	H600	16mm	Eldhúsi
⑤	+T1.1-F1.1.5	Tenglar eldhúsi	16mm		Eldhúsi
⑥	+T1.1-F1.1.6	Pvottavél	H600	16mm	Baðherbergi
⑦	+T1.1-F1.1.7	Punkari	H600	16mm	Baðherbergi
⑧	+T1.1-F1.1.8	Smáspennutafli		16mm	
⑨	+T1.1-F1.1.9	Ljós og tenglar, sjá einlínunynd			
⑩	+T1.1-F1.1.10	Ljós og tenglar, sjá einlínunynd			
⑪	+T1.1-F1.1.11	Ljós og tenglar, sjá einlínunynd			
⑫	+T1.1-F1.1.12	Ljós og tenglar, sjá einlínunynd			
⑬	+T1.1-F1.1.13	Ljós og tenglar, sjá einlínunynd			
⑭	+T1.1-F1.1.14	Ljós og tenglar, sjá einlínunynd			

⑮	Tengill, rofi	H1100	Almennt	
⑯	Veggðósi	H1550	Eldhúsi, herb	
⑰	Tengill IP44	H1100	Svólum	
⑱	Innifellið box fyrir lampa í stöpu		Svólum	
⑲	Tengill	H200 frá lofti	Herbergjum	
⑳	sefja skali styrkingu í vegg í samráði við byggingstjóra			
㉑	Rör í lágspennutöflu	20mm		
㉒	Rör í gólf			
㉓	Þvostrofi ruslökvaðm	H1100	16mm	Eldhúsi
㉔	Tengiddósi ruslökvaðm	H600	16mm	Eldhúsi
㉕	Loftdósi fyrir ljós og hálf			Eldhúsi
㉖	Hreyfiskynjar	H1100	16mm	Göngum
㉗	R/T DÓSi fyrir dýrasíma	H900	20mm	Hjónaherbergi
㉘	Að smáspennutöflu	20mm		Ibúðar
㉙	Veggðósi	H2120	16mm	Baðherbergi
㉚	R/T DÓSi fyrir dýrasíma	H1900	20mm	
㉛	R/T DÓSi	H900		
㉜	Tengill í innréttingu, sjá teikningu arkitekts			Eldhúsi
㉝	Að lágspennutöflu	Ibúðar		
㉞	Veggðósi	H1800		
㉟	R/T DÓSi 150 mm fyrir ofan hurð			
㊱	Dýrasímahnappur	H1100		
㊲	R/T DÓSi	H1500		

Hæð

1025mm +T0.0
1025mm að töflu 1 hæð
1025mm að töflu 2 hæð
1025mm að töflu 3 hæð
1025mm að töflu 4 hæð
1025mm að töflu 5 hæð

3xØ20mm að smáspennutöflu efri hæðar  
 3xØ20mm að smáspennutöflu neðri hæðar  
 3xØ20mm frá smáspennutöflu að aðaltöflu

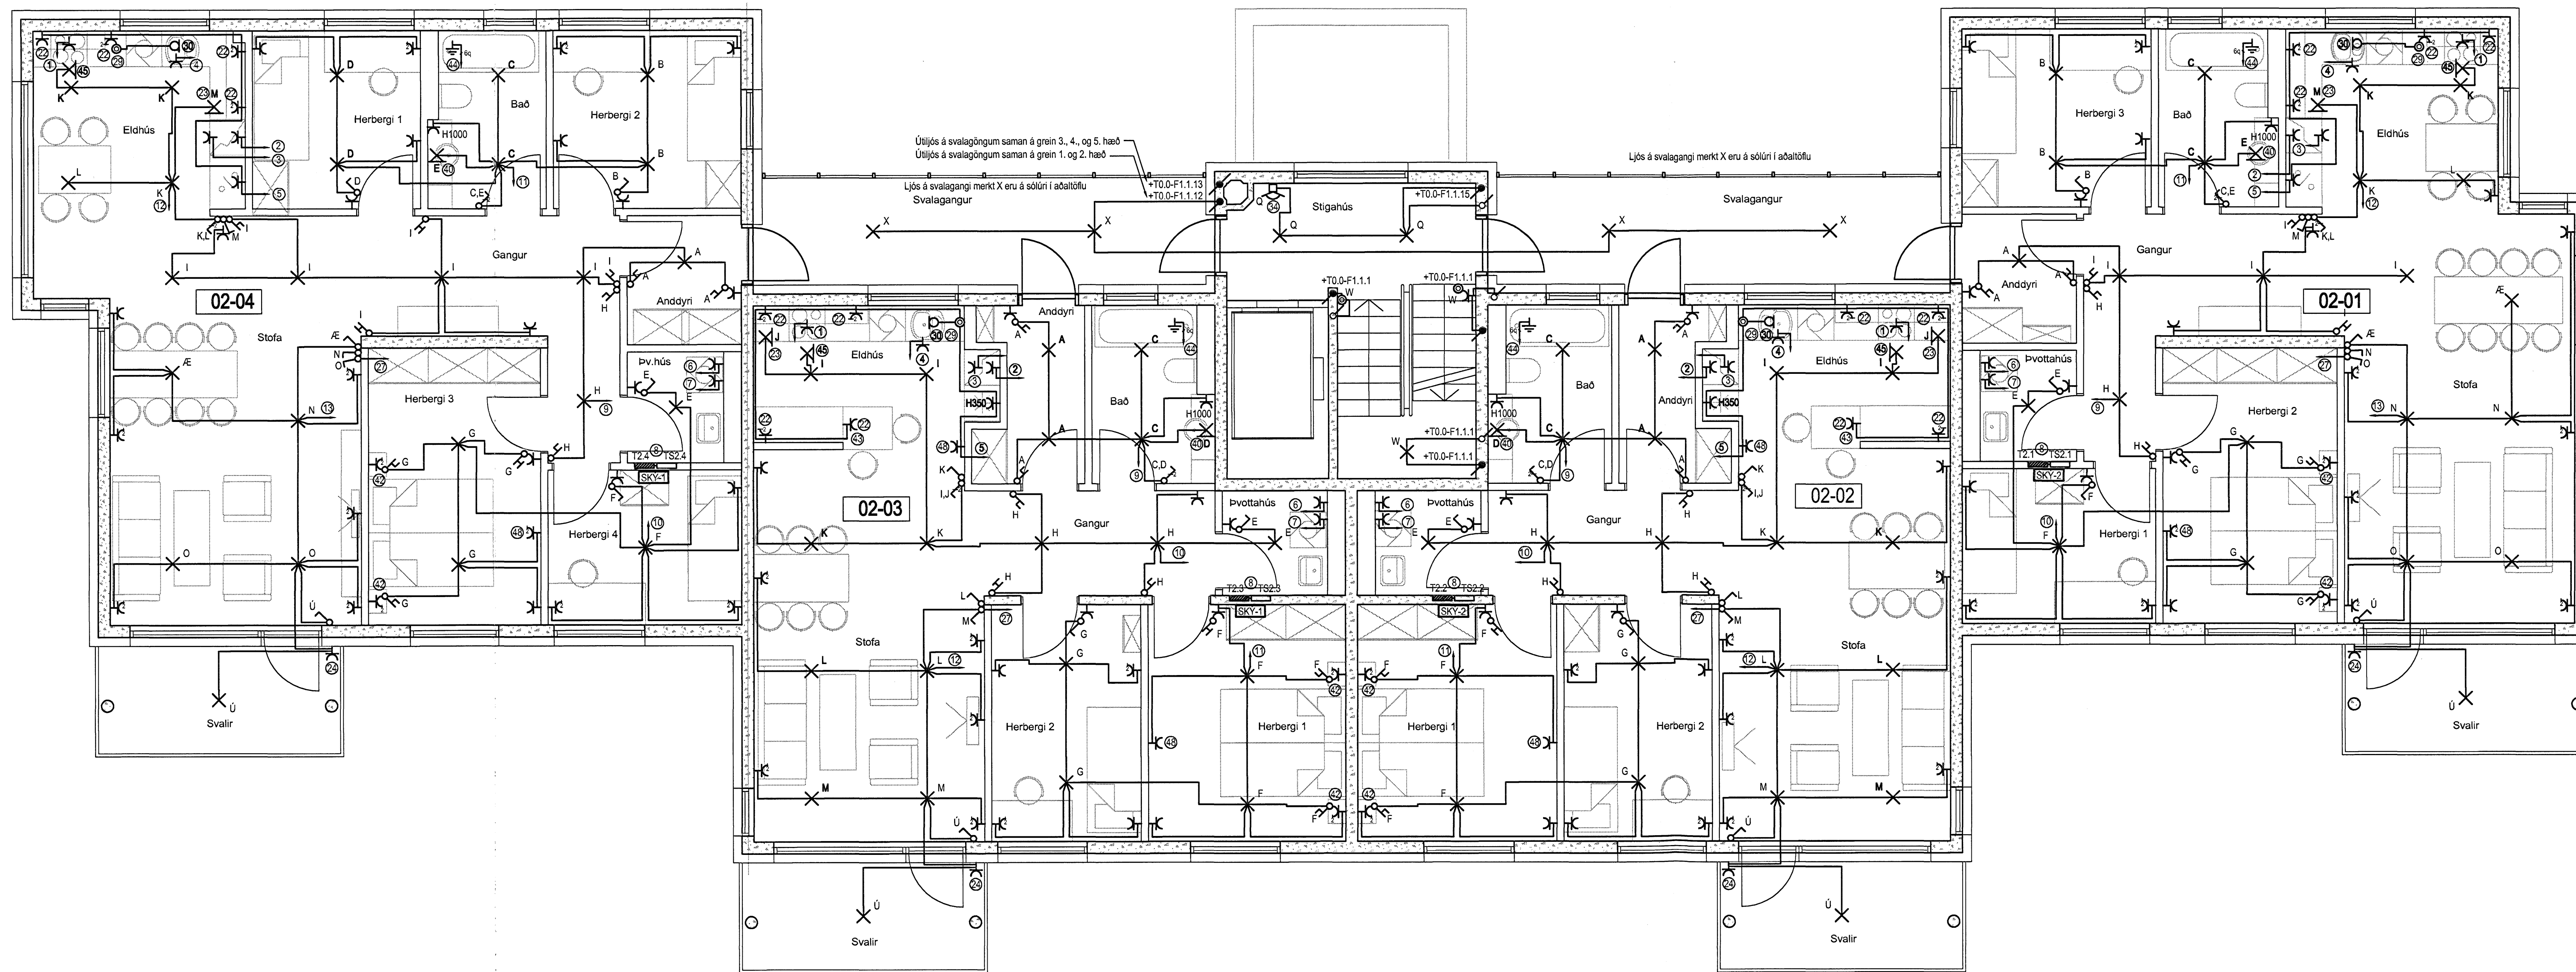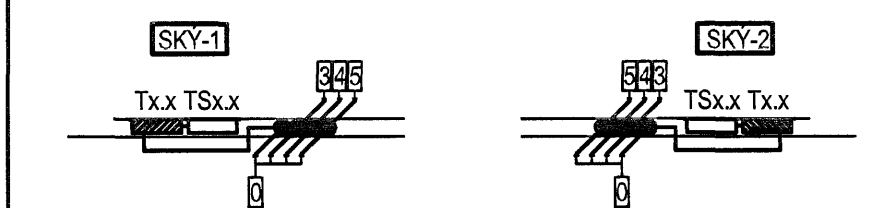

Breytingar:  
 ---  
 ---  
 ---  
 ---  
 ---  
 ---  
 ---  
 ---  
 ---  
 ---

Hönnuður:  
 Gunnar E. Svendsen  
 Yfirfarð:  
 Gunnar E. Svendsen  
 Samþykkt: Davíð E. Sólvason kt: 100356-3339

**RTS**  
 VERKFRÆÐISTOFA  
 Grensásvegur 3  
 108 Reykjavík  
 Sími 520 9900  
 Fax 520 9901  
 www.rts.is

Fjölbýlishús  
 Skipalón 21  
 220 Hafnarfirði

Raflagnir  
 2-4.hæð  
 Mkv: 1:50  
 83-2000-1-  
 061219

021601 A