

Tafla yfir greinamerkingar og skýringar



Nr.	Grein	Tæki	Hæð mm	Rör	Staðsetning
1	+T1.1-F1.1.1	Helluborð	H800	20mm	Eldhúsi
2	+T1.1-F1.1.2	Bakaröfn	H1550	16mm	Eldhúsi
3	+T1.1-F1.1.3	Orbylgjuöfn	H1550	16mm	Eldhúsi
4	+T1.1-F1.1.4	Uppþvottavél	H800	16mm	Eldhúsi
5	+T1.1-F1.1.5	Tenglar eldhúsi	16mm	16mm	Eldhúsi
6	+T1.1-F1.1.6	Þvottavél	H800	16mm	Baðherbergi
7	+T1.1-F1.1.7	Purkari	H600	16mm	Baðherbergi
8	+T1.1-F1.1.8	Smáspennutafli		16mm	
9	+T1.1-F1.1.9	Ljós og tenglar, sjá einlínunmynd			
10	+T1.1-F1.1.10	Ljós og tenglar, sjá einlínunmynd			
11	+T1.1-F1.1.11	Ljós og tenglar, sjá einlínunmynd			
12	+T1.1-F1.1.12	Ljós og tenglar, sjá einlínunmynd			
13	+T1.1-F1.1.13	Ljós og tenglar, sjá einlínunmynd			
14	+T1.1-F1.1.14	Ljós og tenglar, sjá einlínunmynd			

15	Tengill, rofi	H1100	Almennt	
16	Veggöðs	H1550	Eldhúsi, herb	
17	Tengill IP44	H1100	Svólum	
18	Innifelli box fyrir lampu í stöpu		Herbergjum	
19	Tengill H200 frá lofti setja skal styrkingu í vegg í samráði við byggingafora			
20	Rör í lagspennutöflu	20mm		
21	Rör í gölf		Rör í gölf	
22	Þrystirofi ruslávöðm	H1100	16mm	Eldhúsi
23	Tengidds ruslávöðm	H800	16mm	Eldhúsi
24	Loftöðs fyrir ljós og haf			Eldhúsi
25	Hreyfiskynjari	H1100	16mm	Göngum
26	RT DOS fyrir dyrasima	H900	20mm	Hjónaherbergi
27	Að smáspennutöflu	20mm		Íbúðar
28	Veggöðs	H2120	16mm	Baðherbergi
29	RT DOS fyrir dyrasima	H1600	20mm	
30	RT DOS	H900		
31	Tengill í innrettingu, sjá teikningu arkitekts			Eldhúsi
32	Að lagspennutöflu íbúðar			
33	Veggöðs	H1800		
34	RT DOS 150 mm fyrir ofan hurð			
35	Dyrasimahnappur	H1100		
36	RT DOS	H1500		

Hæð

1025mm +T0.0
1025mm að töflu 1 hæð
1025mm að töflu 2 hæð
1025mm að töflu 3 hæð
1025mm að töflu 4 hæð
1025mm að töflu 5 hæð

3xØ20mm að smáspennutöflu elfr hæðar
 3xØ20mm að smáspennutöflu naðri hæðar
 3xØ20mm frá smáspennutöflu að aðaltöflu

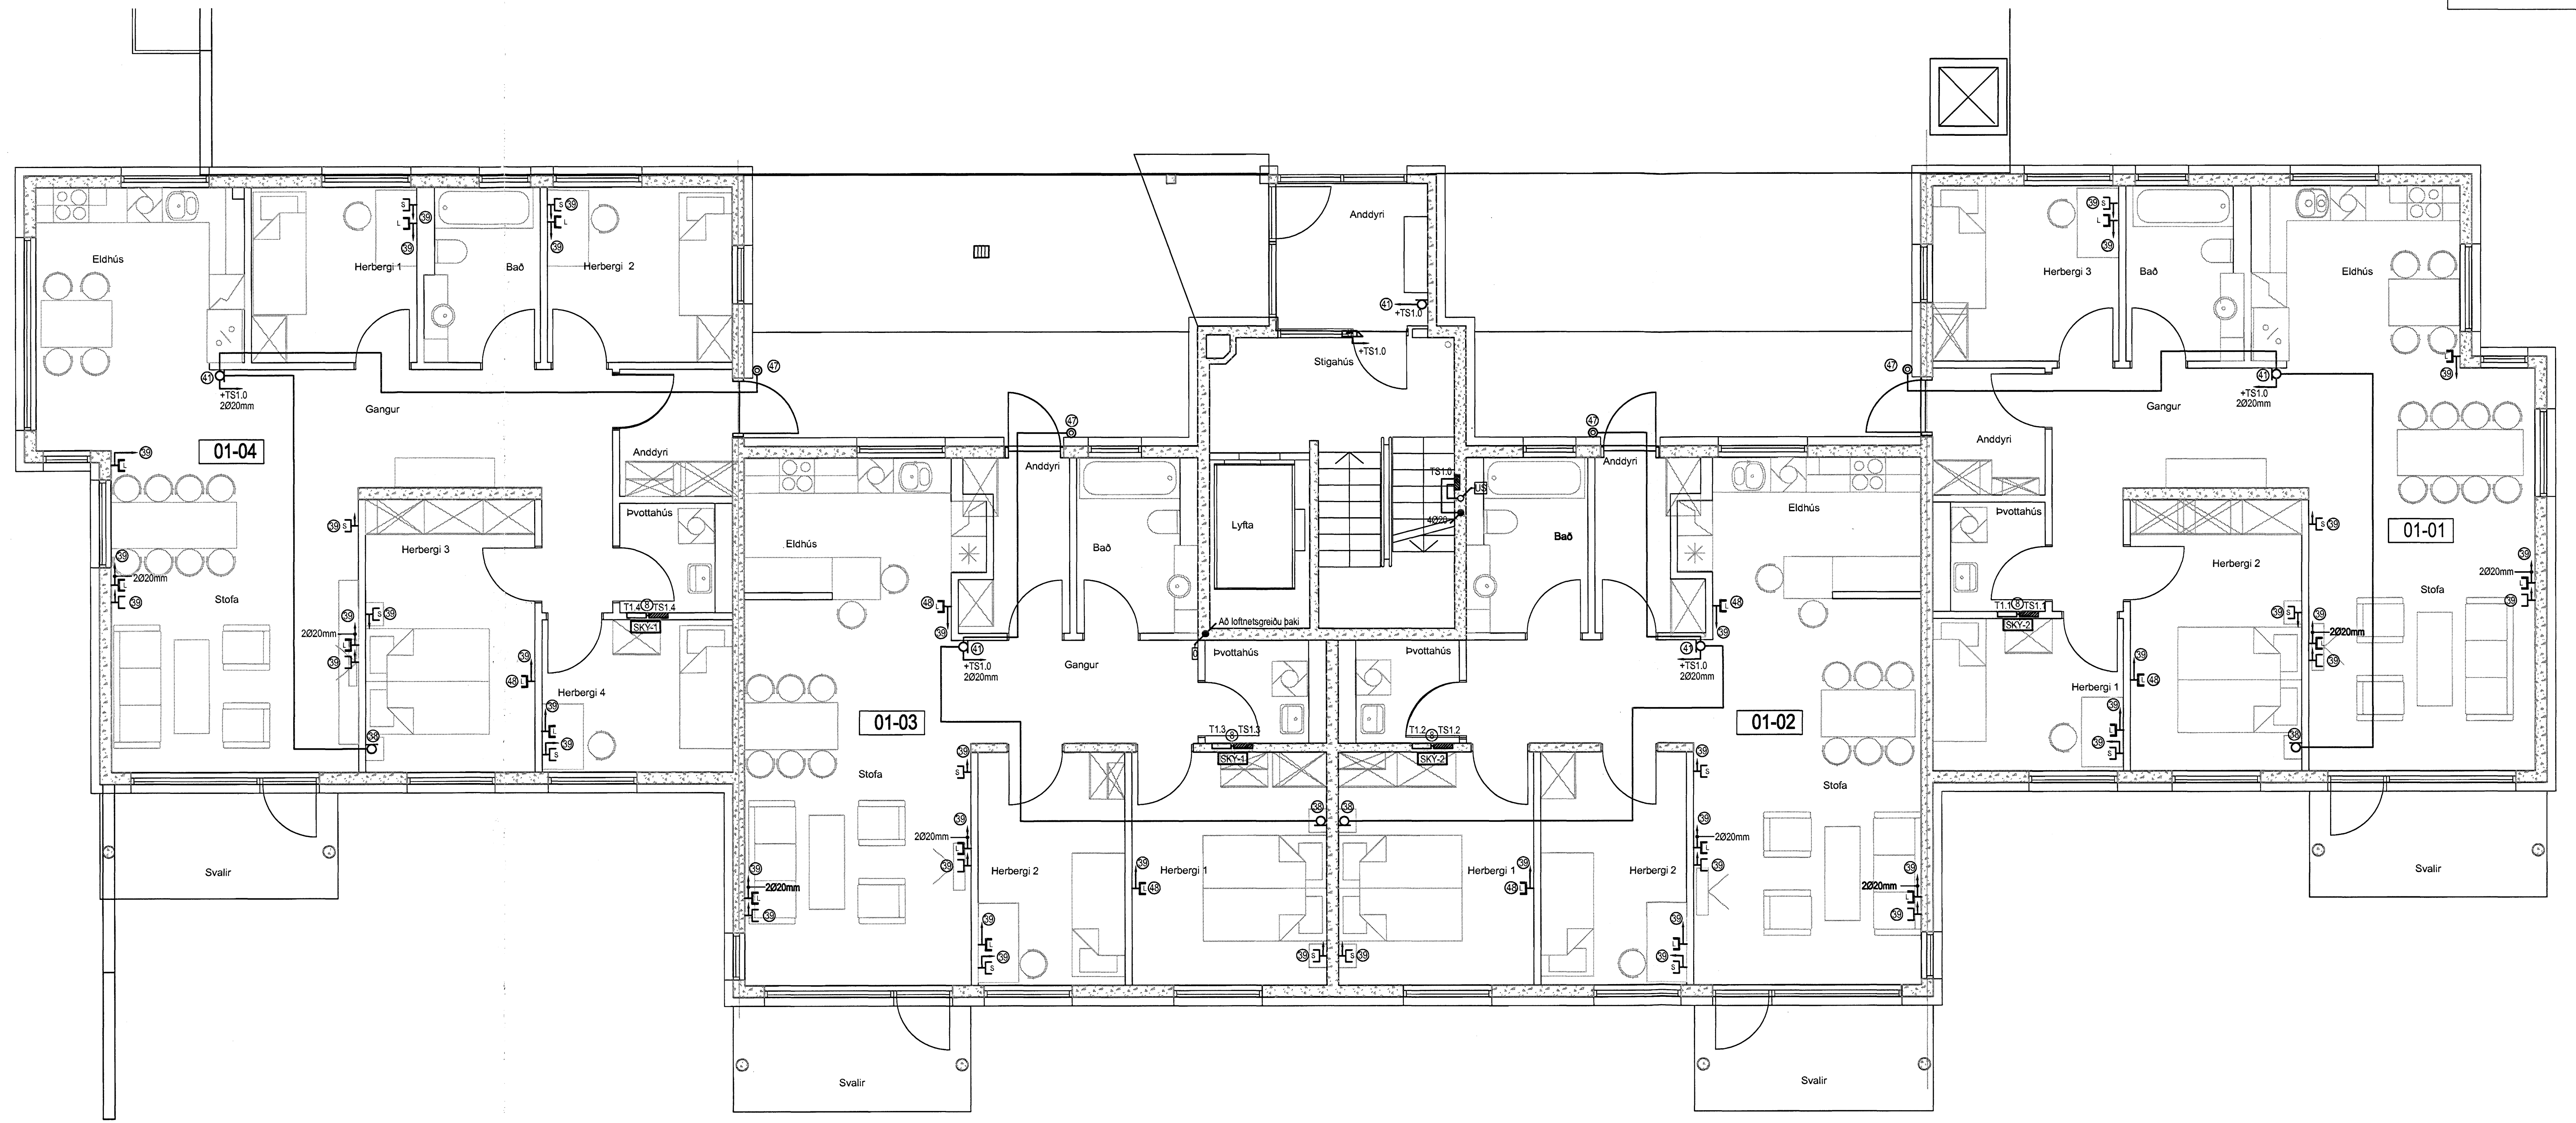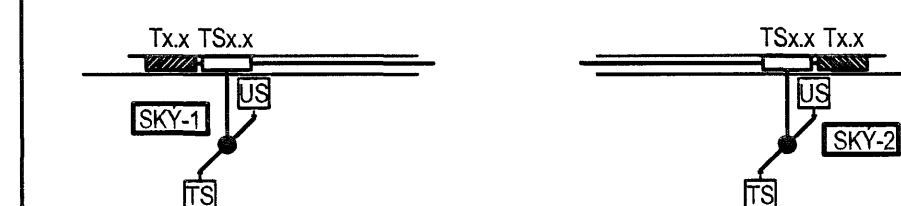

Breytingar:


Hönnuður:
 Gunnar E. Sveinsson
 Yfirlitandi:
 Gunnar E. Sveinsson
 Samþykkt: Davíð E. Sölvegsson Kt: 100356-3339



Grensdævegur 3
 108 Reykjavík
 Sími 520 9900
 Fax 520 9901
 www.rts.is

Fjölbýliúshús
 Skipalón 21
 220 Hafnarfirði

Síma- og loftnetskerfi
 1.hæð
 Mkv: 1:50

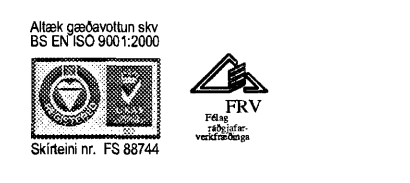

Mæliskala 0m

83-2000-1-
 061219
 013101
 A