

Tafla yfir greinamerkingar og skýringar



Nr.	Grein	Tæki	Hæð mm	Rör	Staðsetning
1	+T1.1-F1.1.1	Helluborð	H800	20mm	Eldhúsi
2	+T1.1-F1.1.2	Bakarofn	H1550	16mm	Eldhúsi
3	+T1.1-F1.1.3	Orbyggjuofn	H1550	16mm	Eldhúsi
4	+T1.1-F1.1.4	Uppvottavél	H600	16mm	Eldhúsi
5	+T1.1-F1.1.5	Tenglar eldhúsi	16mm		Eldhúsi
6	+T1.1-F1.1.6	Pvottavél	H600	16mm	Baðherbergi
7	+T1.1-F1.1.7	Purkan	H600	16mm	Baðherbergi
8	+T1.1-F1.1.8	Smáspennutöflu		16mm	
9	+T1.1-F1.1.9	Ljós og tenglar, sjá einlínunynd			
10	+T1.1-F1.1.10	Ljós og tenglar, sjá einlínunynd			
11	+T1.1-F1.1.11	Ljós og tenglar, sjá einlínunynd			
12	+T1.1-F1.1.12	Ljós og tenglar, sjá einlínunynd			
13	+T1.1-F1.1.13	Ljós og tenglar, sjá einlínunynd			
14	+T1.1-F1.1.14	Ljós og tenglar, sjá einlínunynd			

15	Tengill, rofi	H1100		Almannt
16	Veggjús	H1550		Eldhúsi, herb
17	Tengill IP44	H1100		Svölum
18	Innfallt box fyrir lampu í stöpu			Svölum
19	Tengill	H200 frá lofti		Herbergjum
20	setja skal styrkingu í vegg í samráði við byggingaábyrja			
21	Rör í lagspennutöflu	20mm		
22	Rör í göfli			Rör í göfli
23	Þryströfl ruslakvörn	H1100	16mm	Eldhúsi
24	Tengidösl ruslakvörn	H600	16mm	Eldhúsi
25	Loftdösl fyrir ljós og haf			Eldhúsi
26	Hreyfiskynjar	H1100	16mm	Göngum
27	R/T DÖS fyrir dyrasima	H500	20mm	Hjónaherbergi
28	Að smáspennutöflu	20mm		ibúðar
29	Veggjús	H2120	16mm	Baðherbergi
30	R/T DÖS fyrir dyrasima	H1600	20mm	
31	R/T DÖS	H900		
32	Tengill í innréttingu, sjá teikningu arkitekts			Eldhúsi
33	Að lagspennutöflu íbúðar			
34	Veggjús	H1800		
35	R/T DÖS 150 mm fyrir ofan hurð			
36	Dyrasimahappur	H1100		
37	R/T DÖS	H1500		

Hæð

1025mm +T0.0
1025mm að töflu 1 hæð
1025mm að töflu 2 hæð
1025mm að töflu 3 hæð
1025mm að töflu 4 hæð
1025mm að töflu 5 hæð

3xØ20mm að smáspennutöflu efri hæðar
 3xØ20mm að smáspennutöflu neðri hæðar
 3xØ20mm frá smáspennutöflu að aðaltöflu

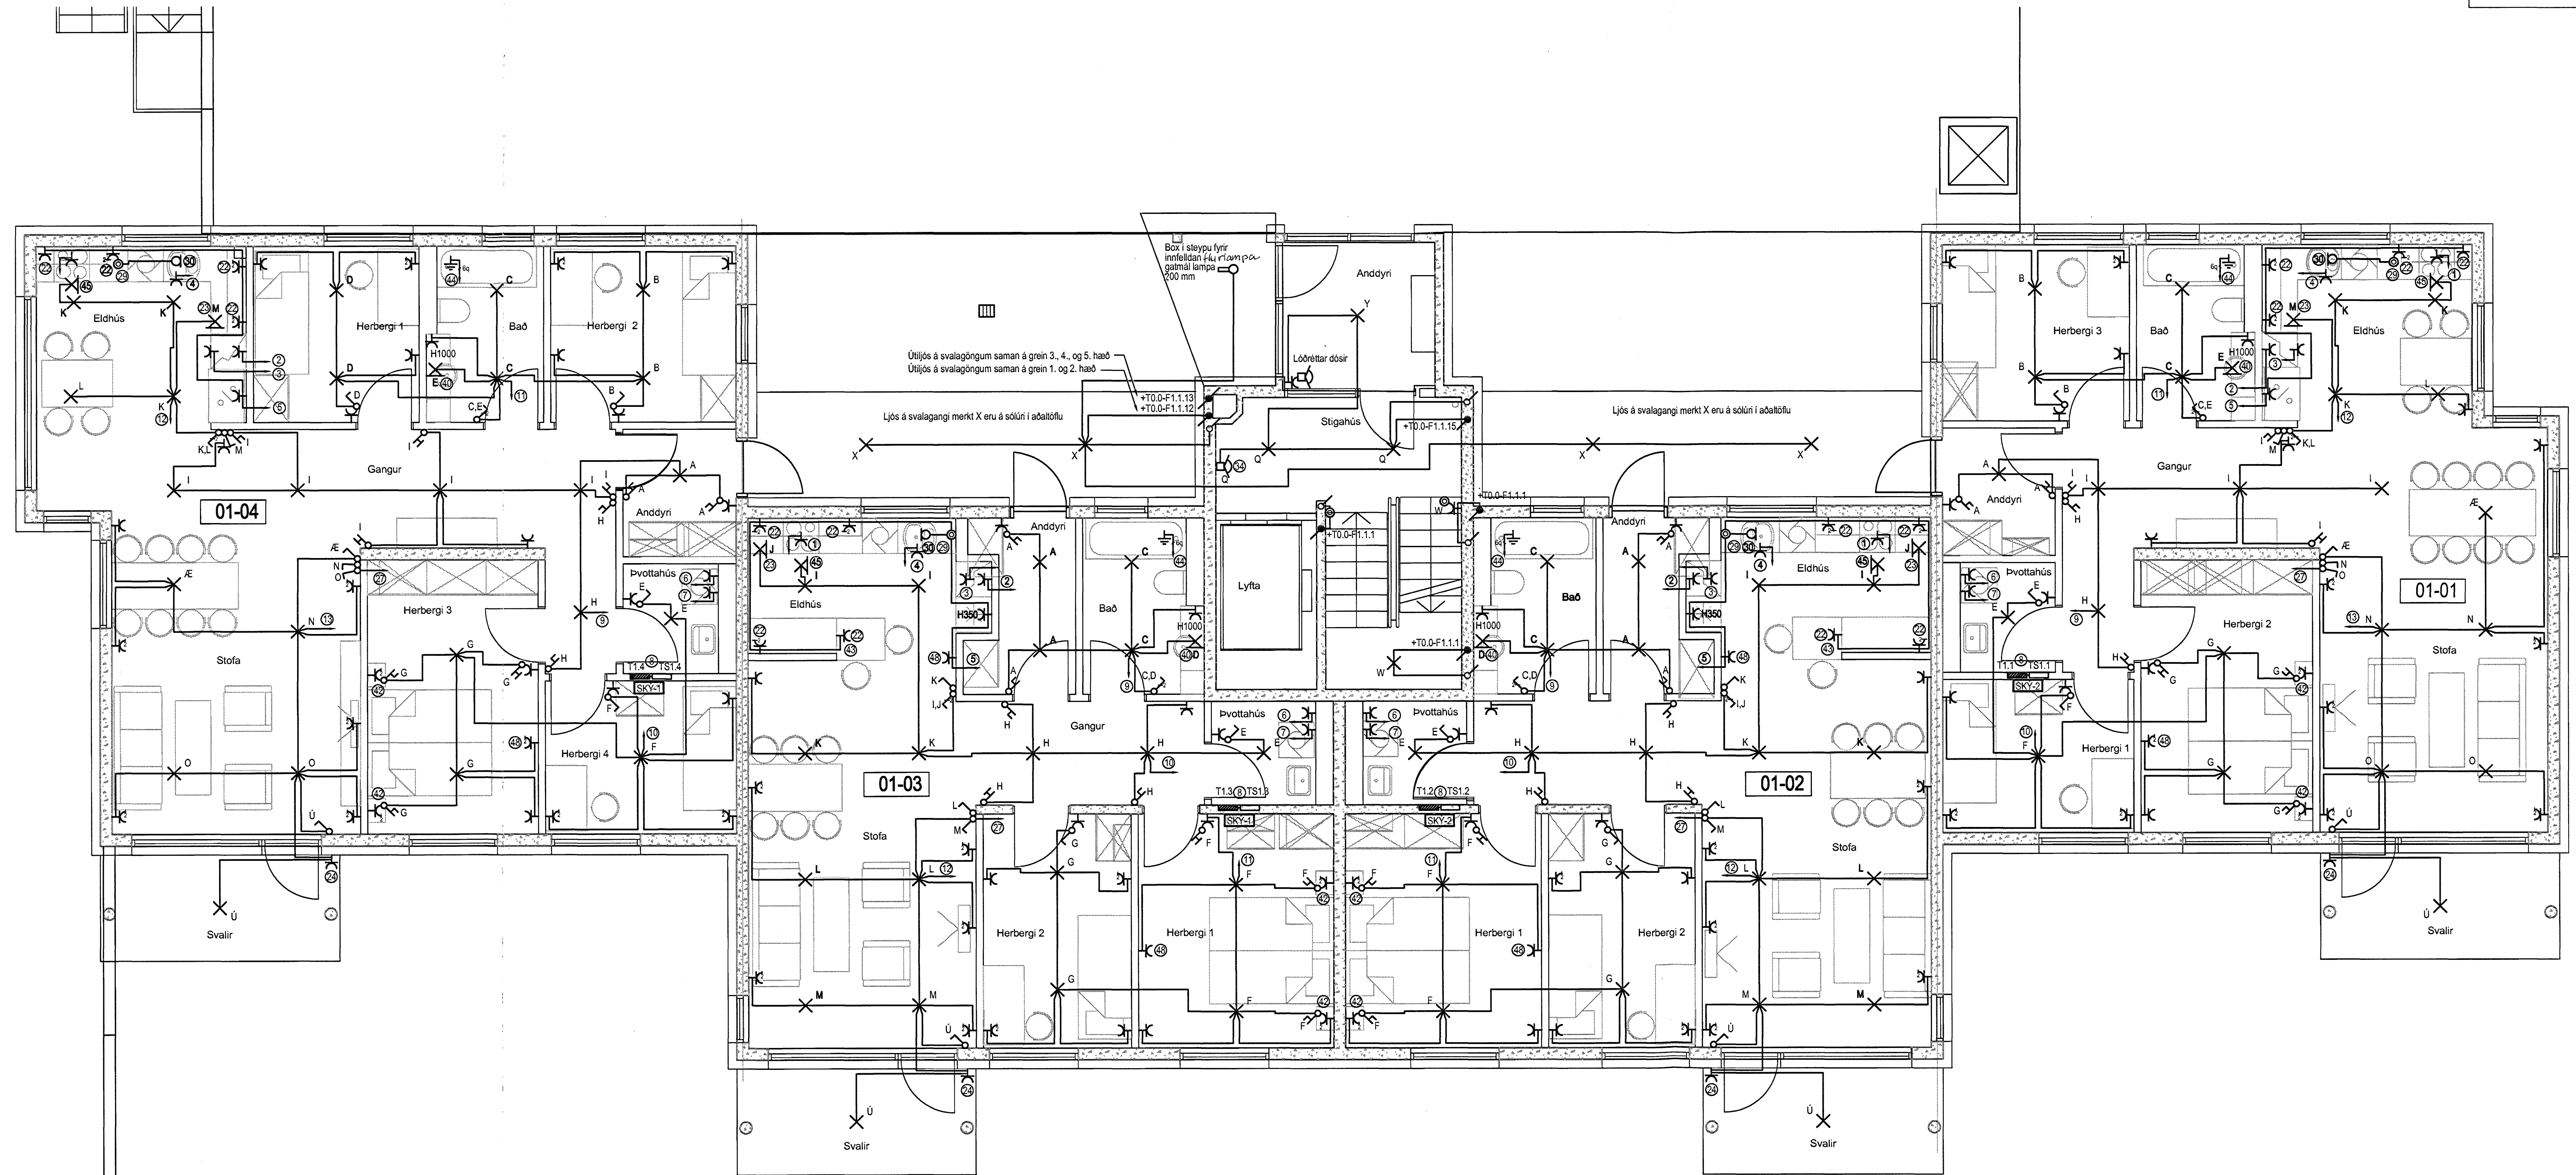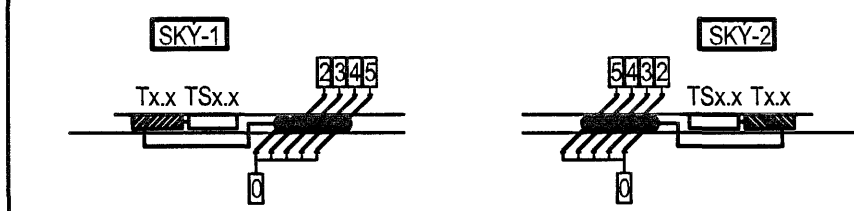

Breytingar:

-
-
-
-
-
-
-

Hönnuður:

Gunnar E. Sveinsson
 Yfirlit: Gunnar E. Sveinsson

Samþykkt: Davíð E. Schäfer kt: 100356-3339

[Signature]

RTS
 VERKFRÆÐISTOFA


Grensávegur 3
 108 Reykjavík
 Sími 520 9900
 Fax 520 9901
 www.rts.is

Fjölbýlishús
 Skipalón 21
 220 Hafnarfirði

Raflagnir
 1.hæð
 Mkv: 1:50



Maleska om

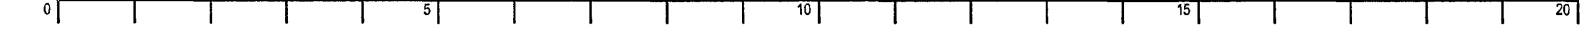

83-2000-1-

061219

011601

A