

Tafla yfir greinamerkingar og skýringar

Nr.	Grein	Tæki	Hæð mm	Rör	Staðsetning
1	+T1.1-F1.1.1	Helluborð	H600	20mm	Eldhúsi
2	+T1.1-F1.1.2	Bakaröfn	H1550	16mm	Eldhúsi
3	+T1.1-F1.1.3	Órbyggjuöfn	H1550	16mm	Eldhúsi
4	+T1.1-F1.1.4	Uppvottavél	H600	16mm	Eldhúsi
5	+T1.1-F1.1.5	Tenglar eldhúsi	16mm		Eldhúsi
6	+T1.1-F1.1.6	Þvottavél	H600	16mm	Baðherbergi
7	+T1.1-F1.1.7	Þurrkari	H600	16mm	Baðherbergi
8	+T1.1-F1.1.8	Smaspennutalla	16mm		Baðherbergi
9	+T1.1-F1.1.9	Ljós og tenglar, sjá einlinamynd			
10	+T1.1-F1.1.10	Ljós og tenglar, sjá einlinamynd			
11	+T1.1-F1.1.11	Ljós og tenglar, sjá einlinamynd			
12	+T1.1-F1.1.12	Ljós og tenglar, sjá einlinamynd			
13	+T1.1-F1.1.13	Ljós og tenglar, sjá einlinamynd			
14	+T1.1-F1.1.14	Ljós og tenglar, sjá einlinamynd			

15	Tengill, røff	H1100	Almann
16	Veggdás	H1550	Eldhúsi, herb
17	Tengill IP44	H1100	Svólum
18	Innefellt box fyrir lampu í stöpu		Svólum
19	Tengill H200 frá lofti		Herbergjum
20	selja skal styrkingu í vegg í samráði við byggingastjóra		
21	Rör í lagspennutöflu	20mm	
22	Rör í göfli		Rör í göfli
23	Þrýstirofi ruslávörm	H1100	16mm Eldhúsi
24	Tengidás ruslávörm	H600	16mm Eldhúsi

25	Loftdás fyrir rjós og haf		Eldhúsi
26	Hreyfiskynjan	H1100	16mm Góngum
27	R/T DOS fyrir dýrasíma	H900	20mm Hjónaherbergi
28	Að smáspennutöflu	20mm	Íbúðar
29	Veggdás	H2120	16mm Baðherbergi
30	R/T DOS fyrir dýrasíma	H1600	20mm
31	R/T DOS	H900	
32	Tengill í innréttingu, sjá teikningu arkitekts		Eldhúsi
33	Að lagspennutöflu íbúðar		
34	Veggdás	H1800	
35	R/T DOS 150 mm fyrir ofan hurð		
36	Dýrasímahnappur	H1100	
37	R/T DOS	H1500	

Hæð	
1	1025mm +T0.0
2	1025mm að töflu 1 hæð
3	1025mm að töflu 2 hæð
4	1025mm að töflu 3 hæð
5	1025mm að töflu 4 hæð
6	1025mm að töflu 5 hæð


7	3x220mm að smáspennutöflu elfr hæðar
8	3x220mm að smáspennutöflu neðri hæðar
9	3x220mm frá smáspennutöflu að aðaltöflu

Breytingar:

Hönnuður: Gunnar E. Sveinsson

Yfirlit: Gunnar E. Sveinsson



Sambýkt: Davíð E. Sölvaugur Nr. 100356-3339

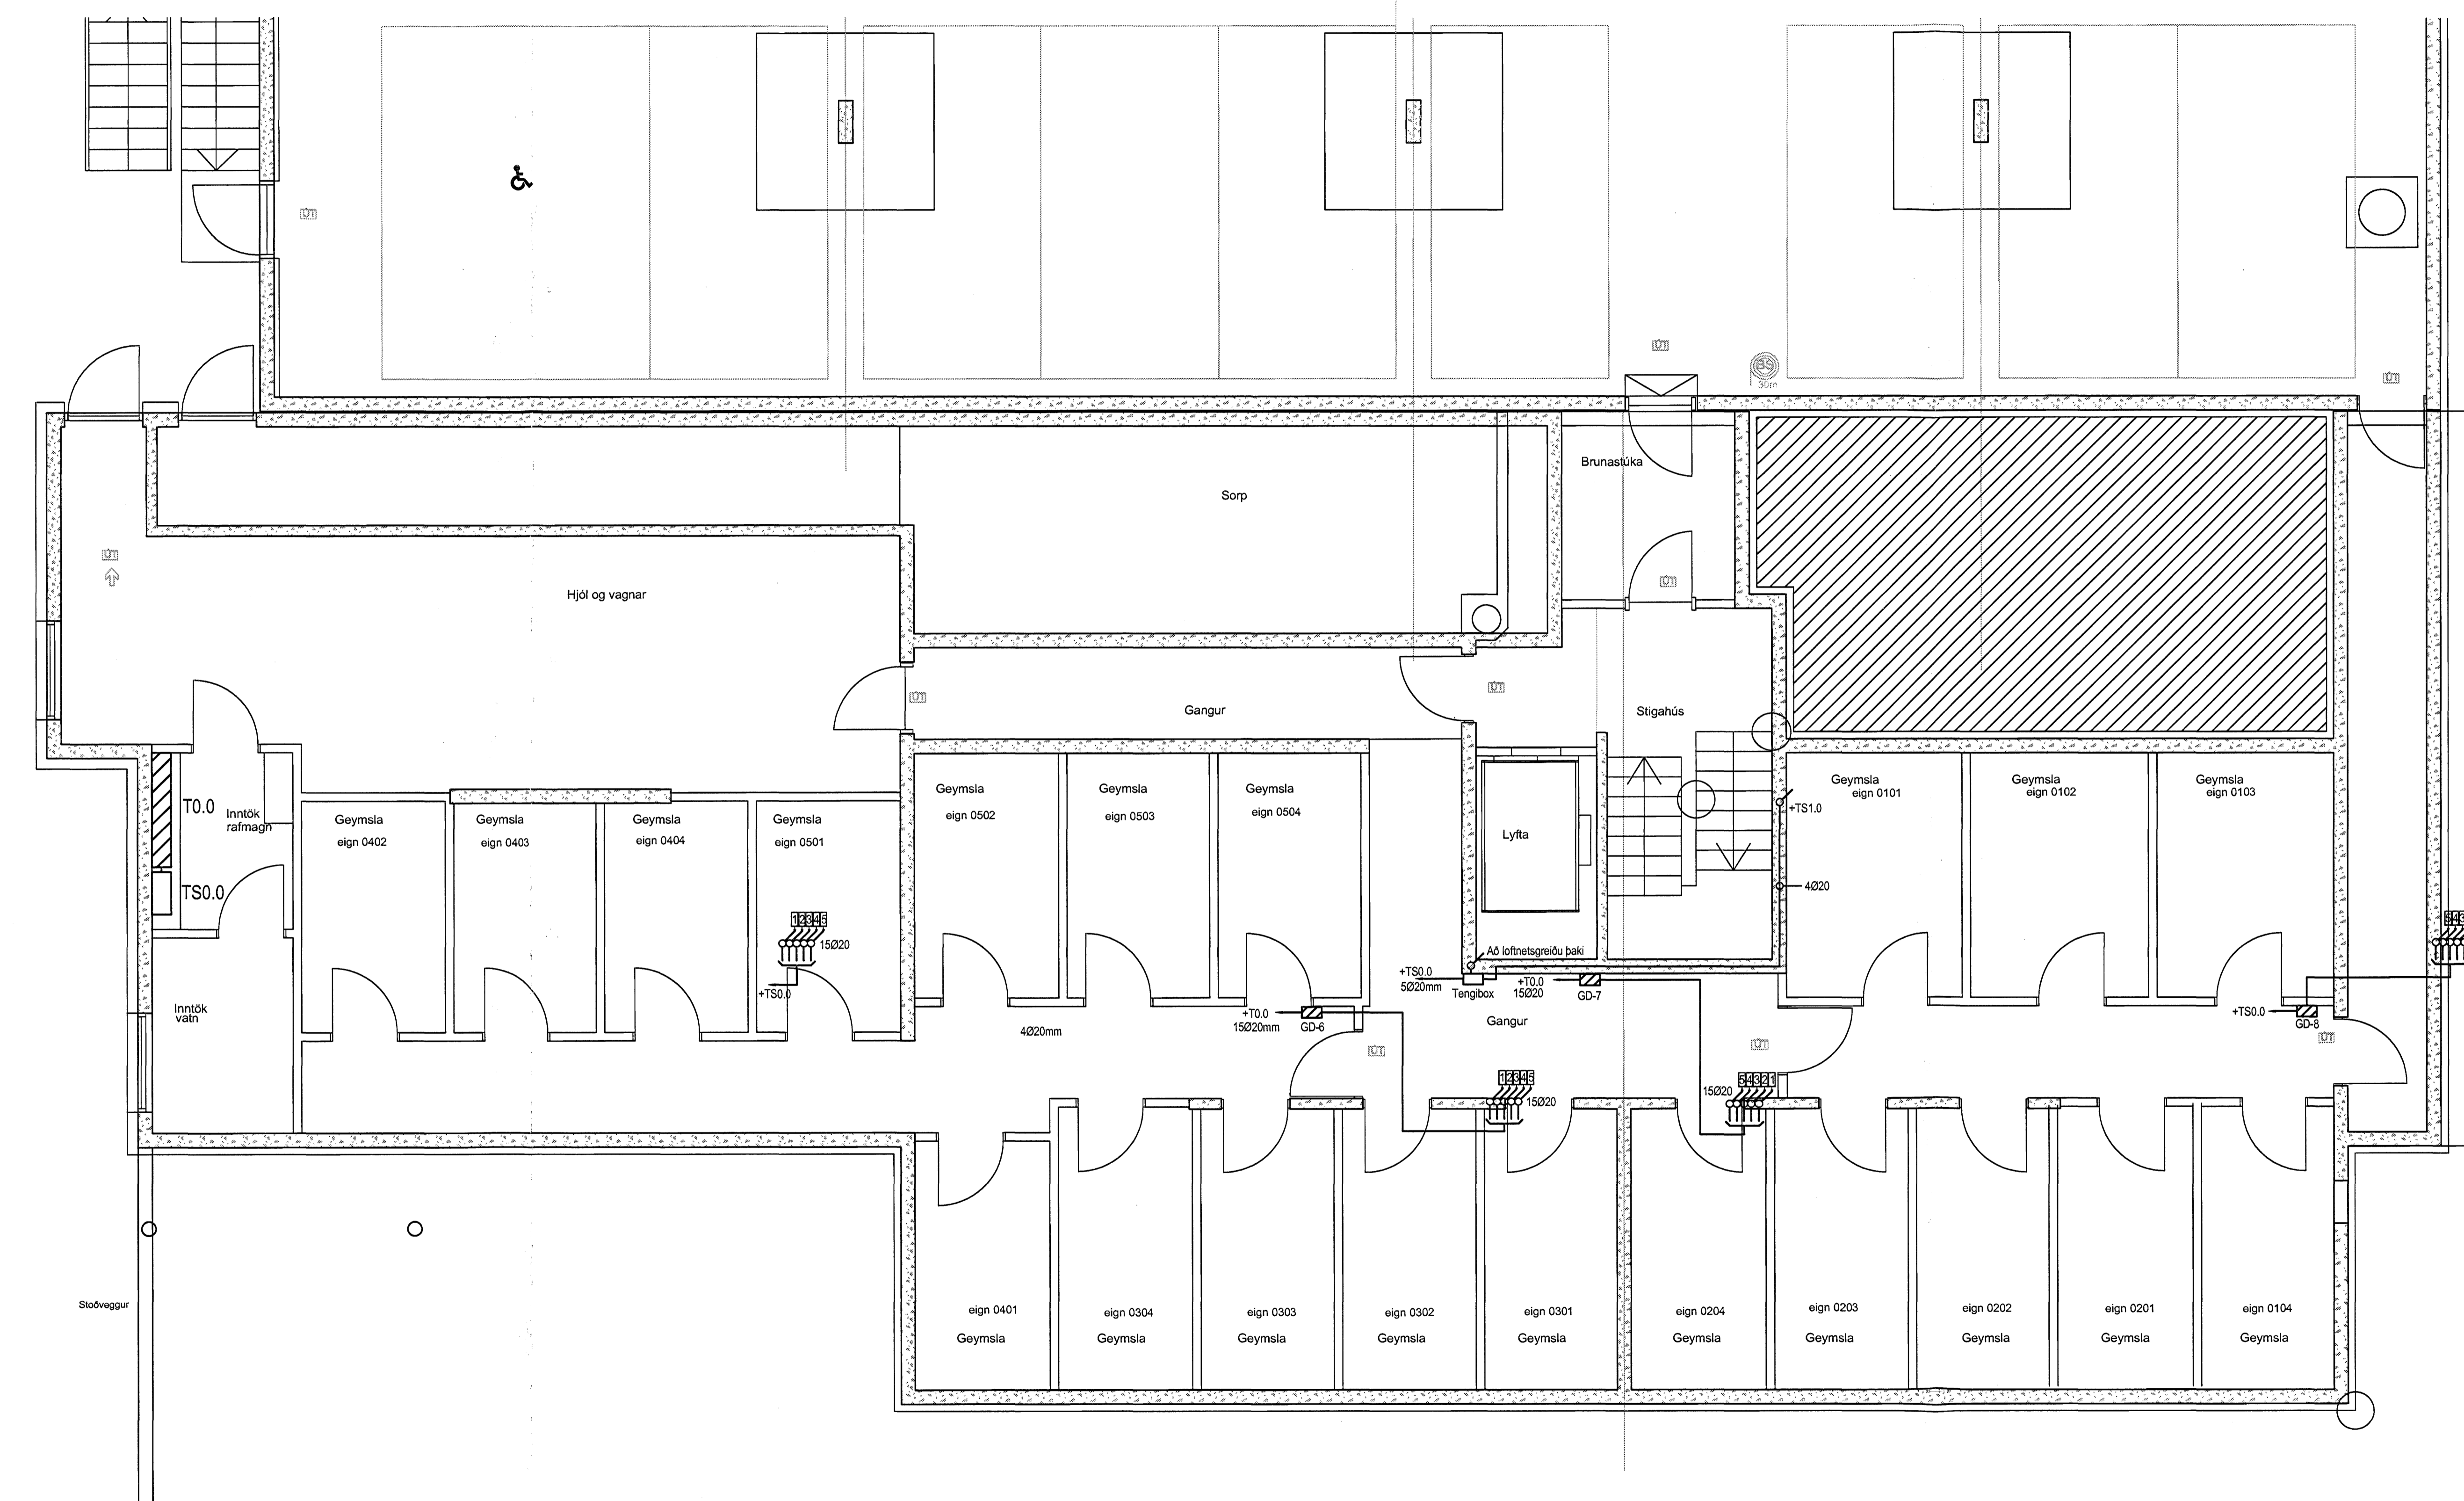

Grensásvegur 3
108 Reykjavík
Sími 520 9900
Fax 520 9901
www.rts.is

Fjölbýlishús
Skipalón 21
220 Hafnarfirði

Síma- og loftnetskerfi
Kjallari
Mkv: 1:50

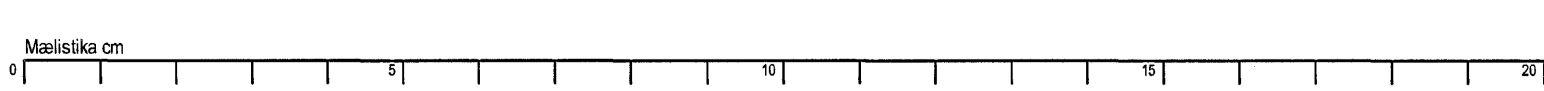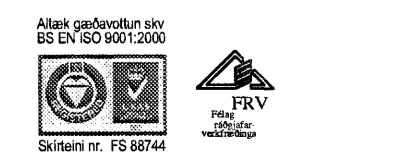

83-2000-1-
061219

003102 A