


Tafla yfir greinamerkingar og skýringar

Nr.	Grein	Tæki	Hað. mm	Rör	Staðsetning
①	+T1.1-F1.1.1	Helluborð	H600	20mm	Eldhúsi
②	+T1.1-F1.1.2	Bakarstí	H1500	16mm	Eldhúsi
③	+T1.1-F1.1.3	Öryggjvél	H1500	16mm	Eldhúsi
④	+T1.1-F1.1.4	Uppgötvél	H600	16mm	Eldhúsi
⑤	+T1.1-F1.1.5	Tenglar eldhúsi	16mm		Eldhúsi
⑥	+T1.1-F1.1.6	Þvottavél	H600	16mm	Baðherbergi
⑦	+T1.1-F1.1.7	Þunkari	H600	16mm	Baðherbergi
⑧	+T1.1-F1.1.8	Smáspennutafa	16mm		
⑨	+T1.1-F1.1.9	Ljós og tenglar, sjá einlínunmynd			
⑩	+T1.1-F1.1.10	Ljós og tenglar, sjá einlínunmynd			
⑪	+T1.1-F1.1.11	Ljós og tenglar, sjá einlínunmynd			
⑫	+T1.1-F1.1.12	Ljós og tenglar, sjá einlínunmynd			
⑬	+T1.1-F1.1.13	Ljós og tenglar, sjá einlínunmynd			
⑭	+T1.1-F1.1.14	Ljós og tenglar, sjá einlínunmynd			
⑮	Tengill, rofi	H1100			Almennt
⑯	Veggdós	H1500			Eldhúsi, herb
⑰	Tengill IP44	H1100			Svólum
⑱	Tengill box fyrir lampa í stöpu				Svólum
⑲	Tengill H200 frá lofti setja skal styrkingu í vegg í samráði við byggingastóra				Herbergjum
㉑	Rör í lægspennutöflu	20mm			
㉒	Rör í gólf				Rör í gólf
㉓	Þryggtíflur ruslakvóm	H1100	16mm		Eldhúsi
㉔	Tengidós ruslakvóm	H600	16mm		Eldhúsi
㉕	Loftblós fyrir ljós og hálf Hreyflaskynjari	H1100	16mm		Eldhúsi Göngum
㉖	R/T DÖS fyrir dyrasíma	H900	20mm		Hjónaherbergi
㉗	Að smáspennutöflu	20mm			Íbúðar
㉘	Veggdós	H2120	16mm		Baðherbergi
㉙	R/T DÖS fyrir dyrasíma	H1600	20mm		
㉚	R/T DÖS	H900			
㉛	Tengill í innréttingu, sjá teikningu arkitekts				Eldhúsi
㉜	Að lægspennutöflu íbúðar				
㉝	Veggdós	H1800			
㉞	R/T DÖS 150 mm fyrir ofan hurð	H1100			
㉟	Dyrásímaþappur	H1100			
㊱	R/T DÖS	H1500			
㊲	Hað	1025mm +T0.0			
㊳	1025mm að töflu 1 hað				
㊴	1025mm að töflu 2 hað				
㊵	1025mm að töflu 3 hað				
㊶	1025mm að töflu 4 hað				
㊷	1025mm að töflu 5 hað				
㊸	3xØ20mm að smáspennutöflu eflr haðar				
㊹	3xØ20mm að smáspennutöflu neðr haðar				
㊺	3xØ20mm frá smáspennutöflu að aðaltöflu				

Inntakspípur:
Heimtaug Orkuveitu 1075mm
Pípur fyrir lóðarfyrirsögu 2032mm
Fjárskipti 2050mm

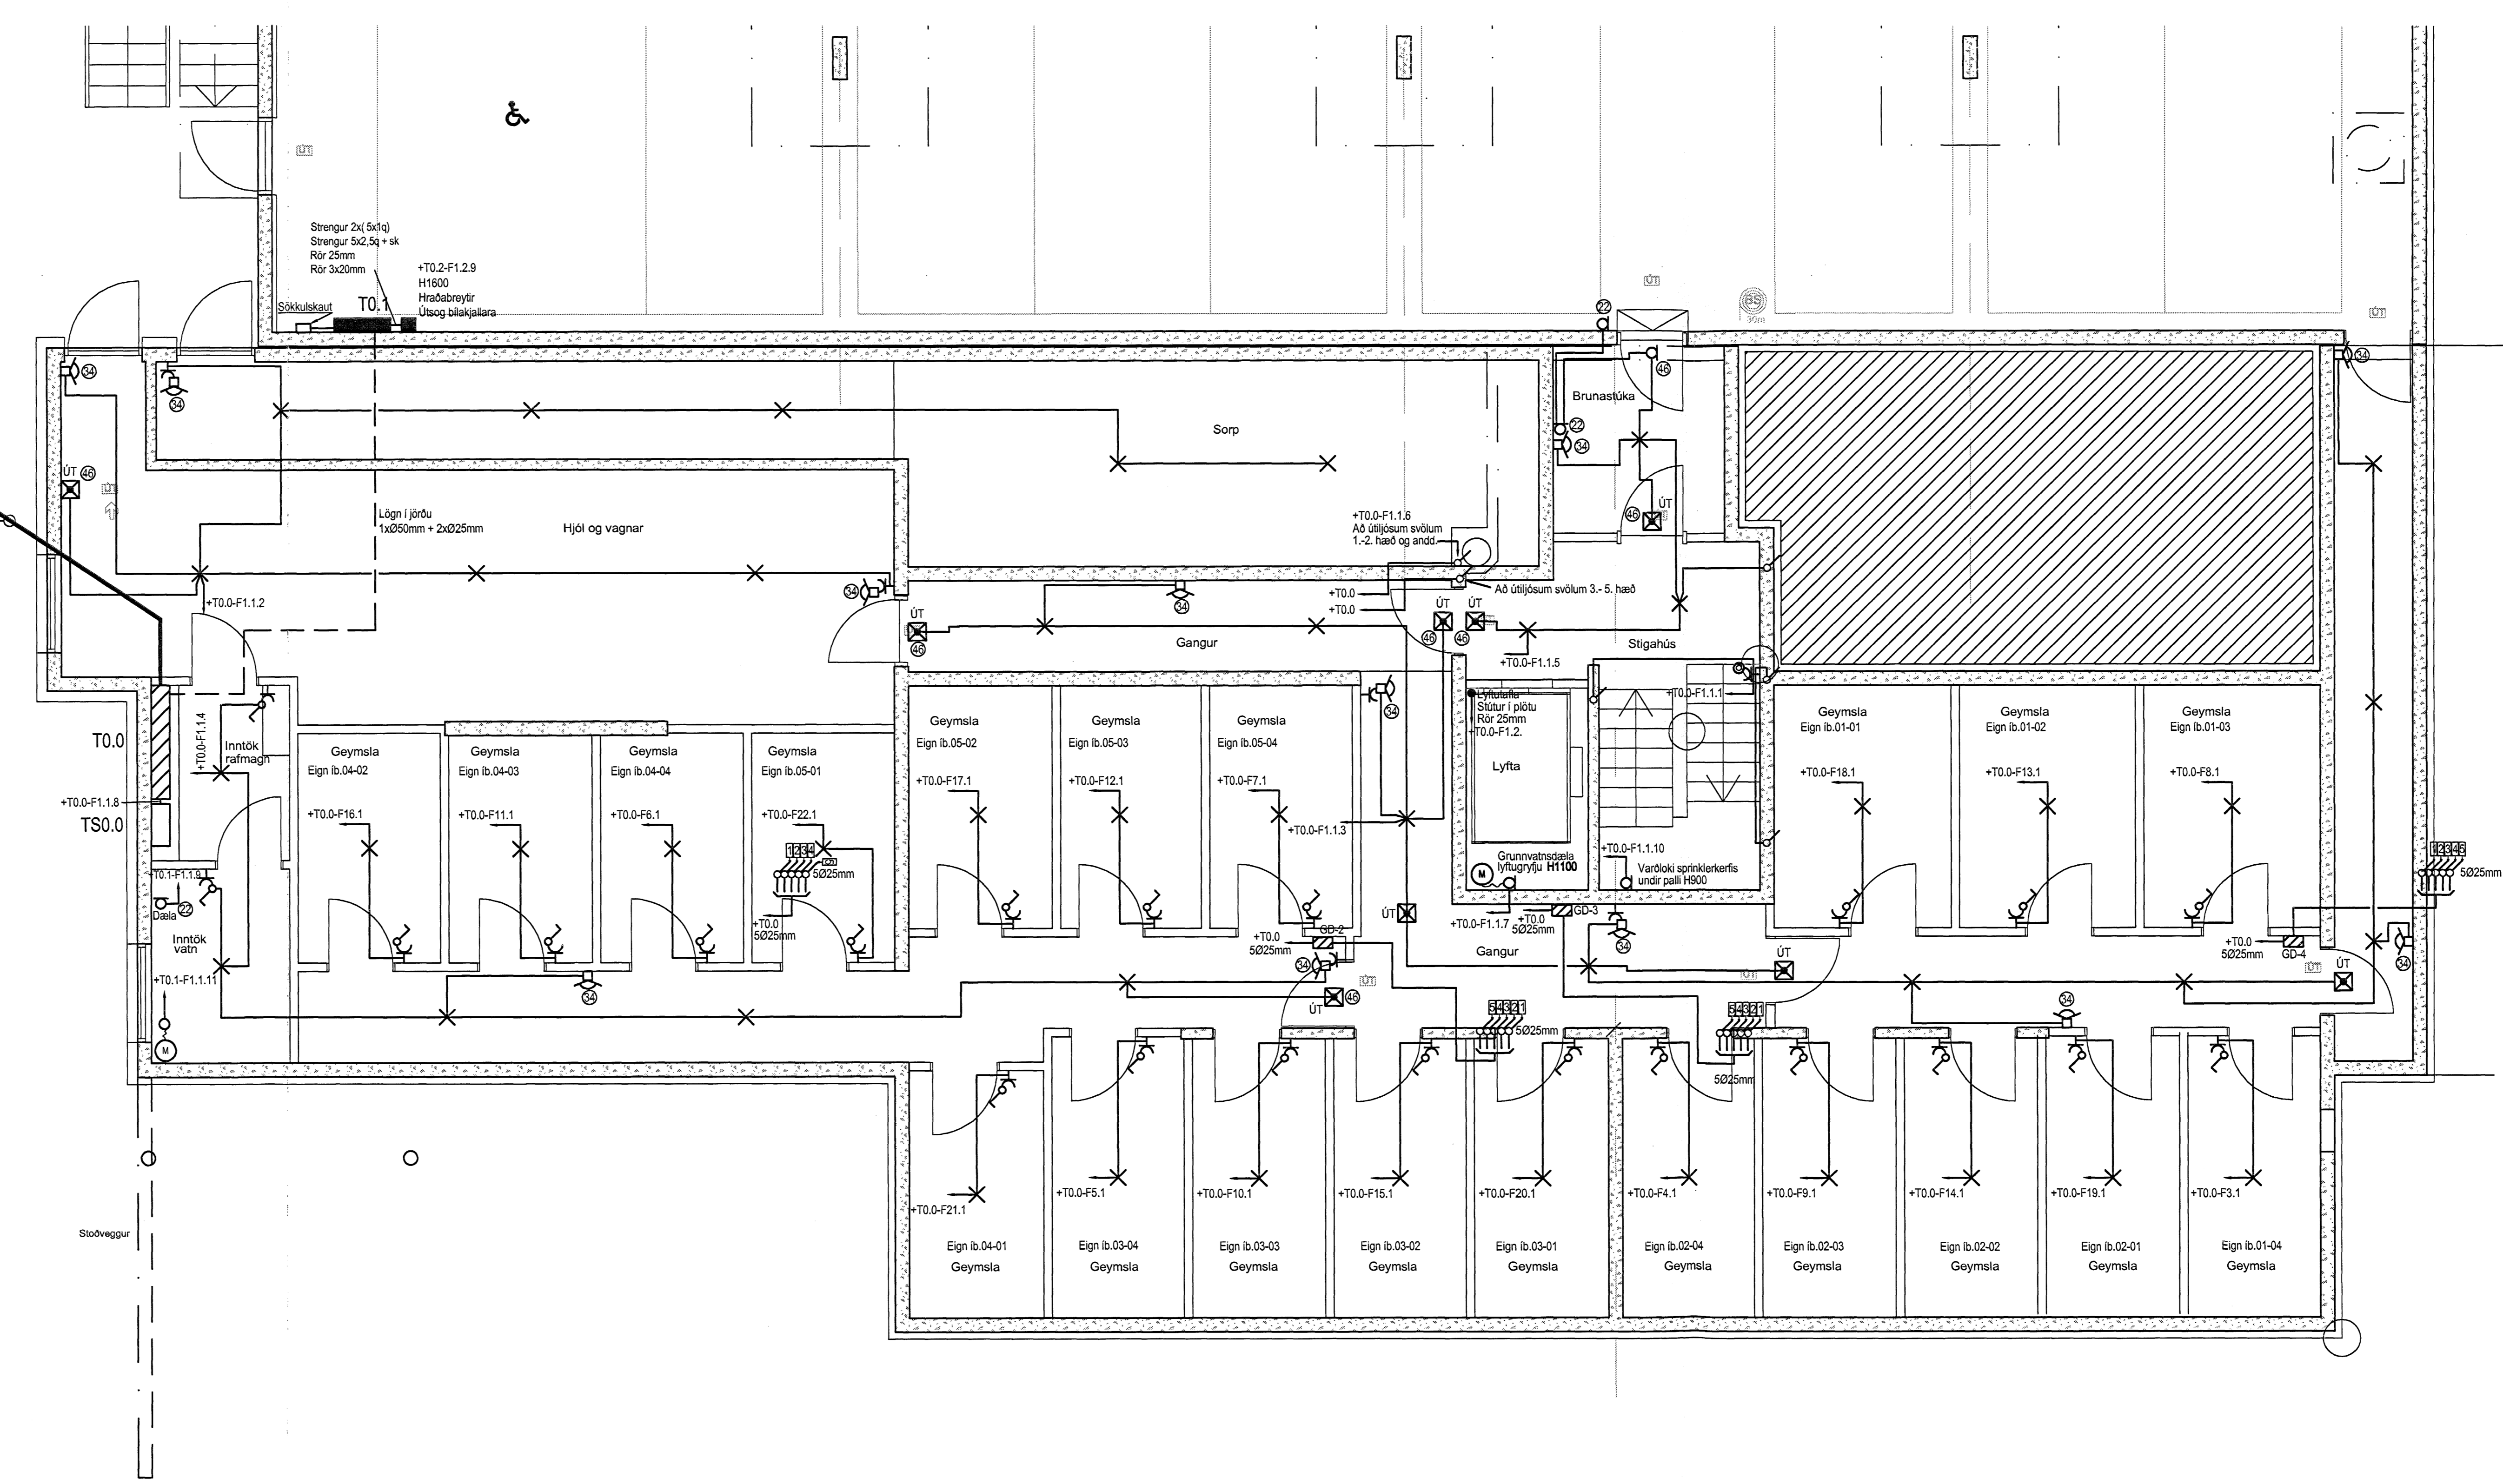

Breytingar:
B1: 061912 - Fullnaðarsett


Hönnuður:
Gunnar E. Sveinsson
Yfirráð:
Gunnar E. Sveinsson
Samþykkt: Davíð E. Sálvesson kt: 100356-3339



Grensásvegur 3
108 Reykjavík
Sími 520 9900
Fax 520 9901
www.rts.is

Fjölbýlishús
Skipalón 21
220 Hafnarfirði

Raflagnir
Kjallari
Mkv: 1:50

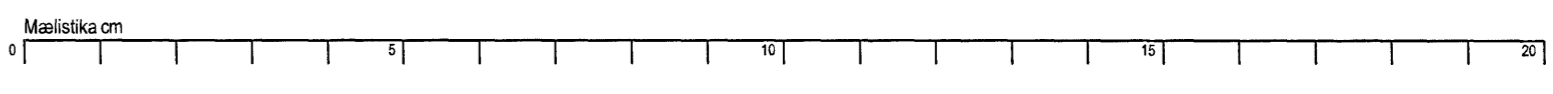

83-2000-1-
14.11.2006
001602 B1