



Hita- og vatnslagnir,
Snið í botnplötu, íbúð 1:10

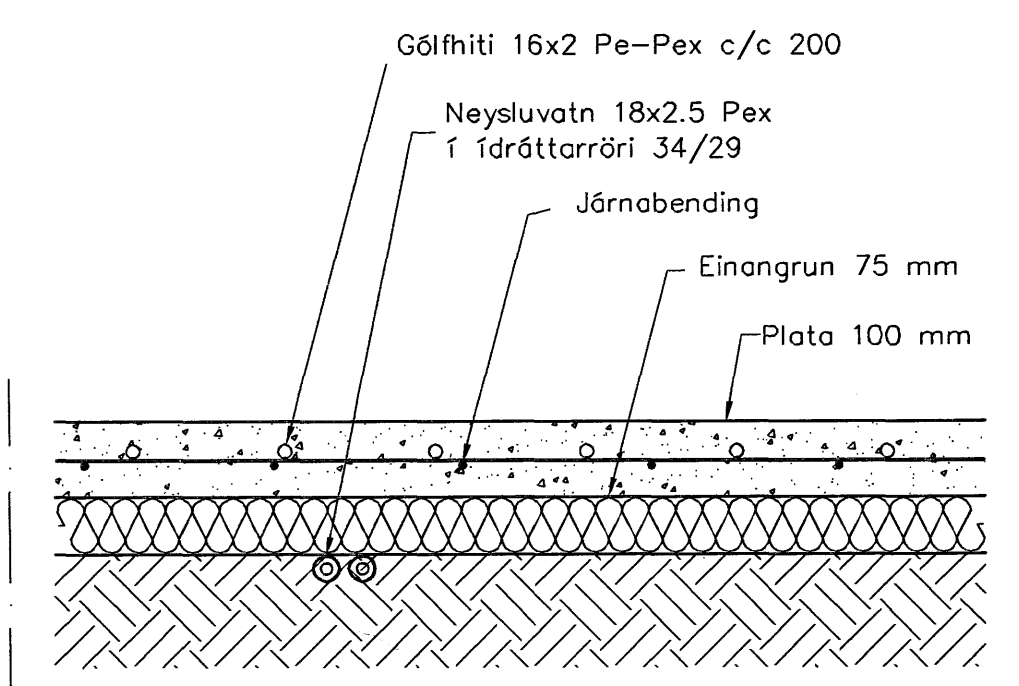

Hita- og vatnslagnir,
Snið í botnplötu, bílgæmslu 1:10

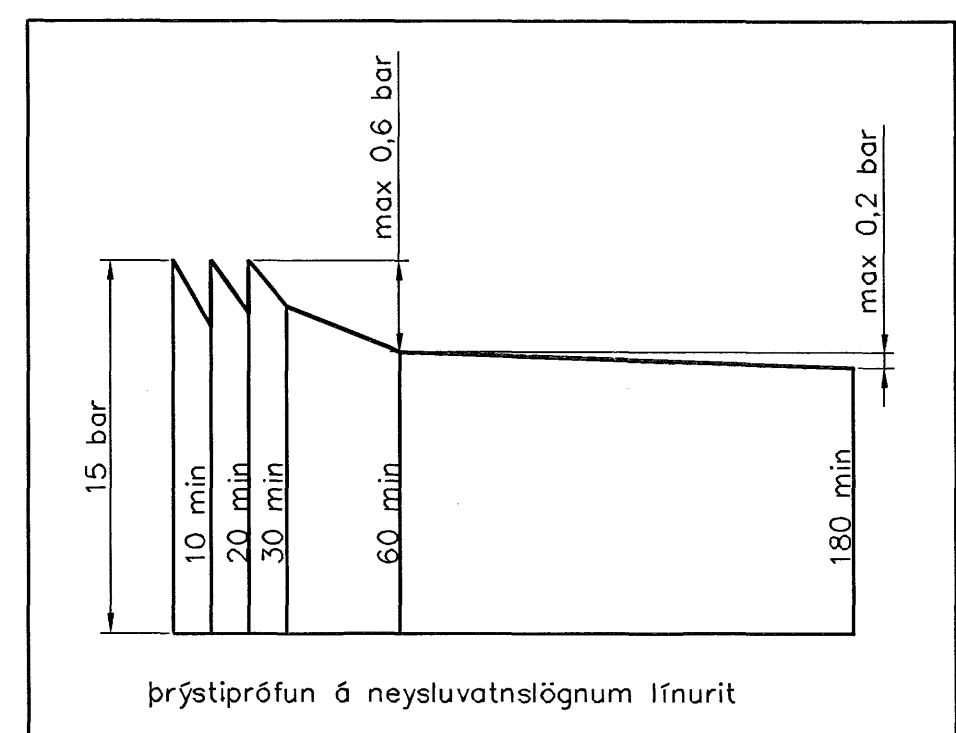

Neysluvatnslagnir, Skýringar
 Neysluvatnslagnir eru PEX-lagnir 18x2,5 í ídráttarröri 34/29. Eingöngu skal nota viðurkennt efni, og gata skal þess allir hlutir kerfisins séu frá sama framleiðanda. Festingar skal setja á lagnir með mest 1-1,5 metra millibili. Setja skal brjárfestingar við beygjur. Beygjuradufus skal ekki vera meiri en 5x þvermál pípu. Gata skal þess að óhreinindi komist ekki milli ytrarörs og innrarörs. Þrýstiprófun á lögnum skiptist í tvær lotur. Fyrri lota er framkvæmd í 1 klst. og er þrýstingurinn 15 bör þrýstifall má vera max 0,6 bör á seinni 30 min. Seinni lota er gerð framhaldi af fyrri lotu og tekur 2 klst. Þrýstifall má vera max 0,2 bör.

Samþykkt þann
 21 FEB. 2007
 Byggingatullráðinn í Hafnarfirði
 F.h. Sigurbjartur Halldórsson

Útgáfa	Breyting	Dagsetning	Hannað
Sveinbjörn Hinriksson Byggingatæknifræðingur Kl. 166851-2629 Brekkugötu 8 Hafnarfirði Sími: 555-4008, 861-9861 Netfang: svennih@internet.is		Staður Glitvellir 21 Hafnarfirði	
		Skýring Neysluvatnslagnir	
Hannað / Teknað <i>[Signature]</i>	Kvarði 1:50 1:10	Dagsetning 1.2.07	Verkr. 51-06
			Teikn.nr. 2-02

070207
[Signature]