




Neysluvatnslagnir 1:50

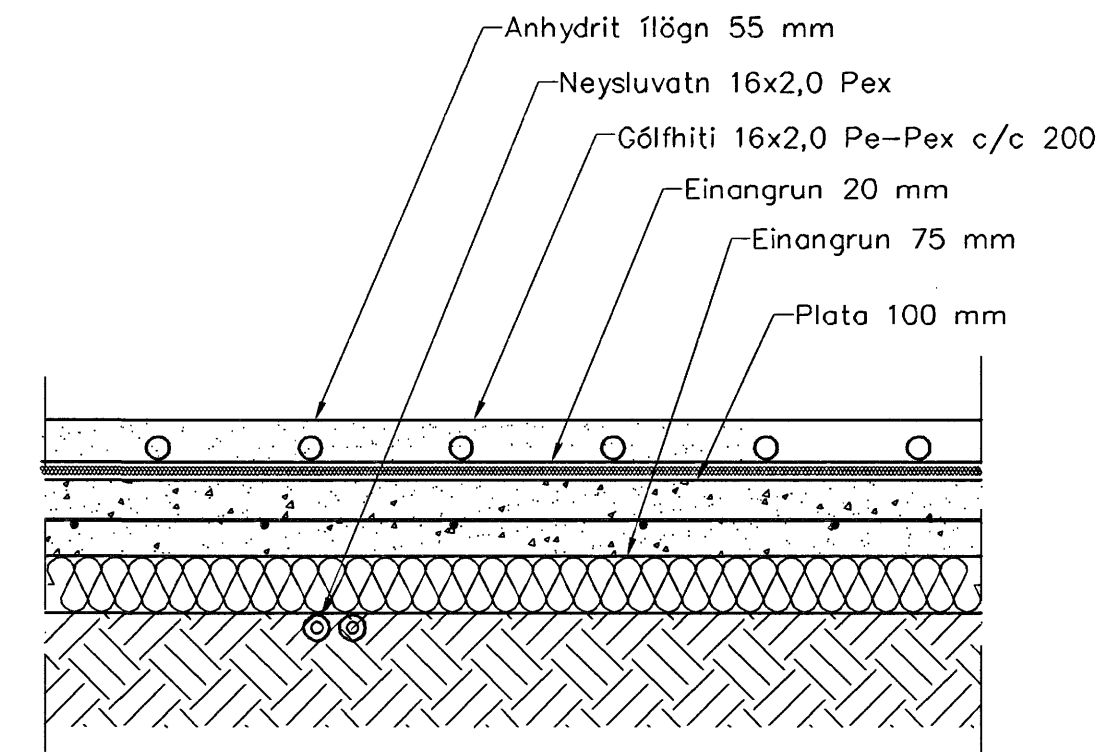

Hita- og vatnslagnir,
Snið í botnplötu, íbúð 1:10

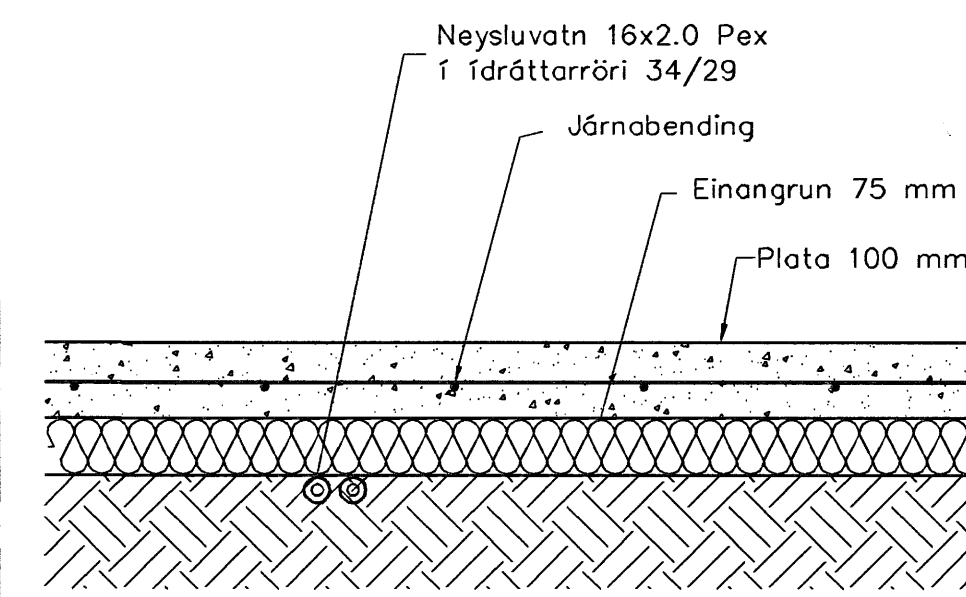

Hita- og vatnslagnir,
Snið í botnplötu, bílgeymslu 1:10

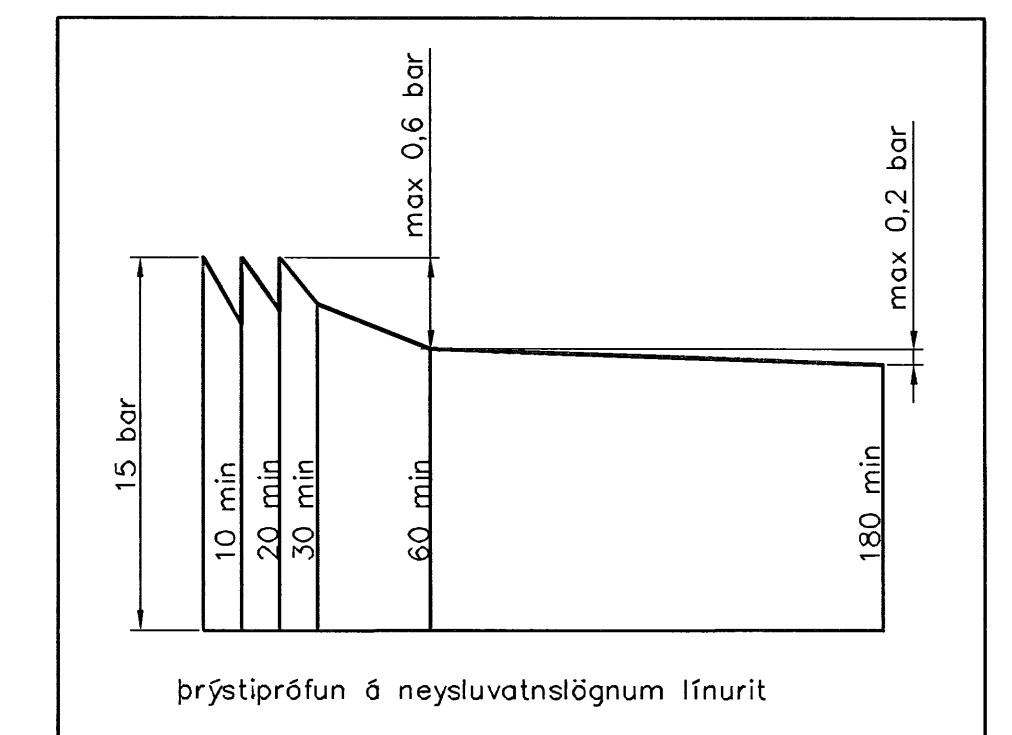

Neysluvatnslagnir, Skýringar

Neysluvatnslagnir eru PEX-lagnir 16x2,5 í ídráttarröri 34/29. Eingöngu skal nota viðurkennt efni, og gata skal þess allir hlutir kerfisins séu frá sama framleiðanda. Festingar skal setja á lagnir með mest 1-1,5 metra millibili. Setja skal þrjár festingar við beygjur. Beygjuradufus skal ekki vera meiri en 5x þvermál pípu. Gata skal þess að óhreinindi komist ekki milli ytrarörs og innrarörs. Þrýstiprófun á lögnum skiptist í tvær lotur. Fyrri lota er framkvæmd í 1 klst. og er þrýstingurinn 15 bör þrýstifall má vera max 0,6 bör á seinni 30 min. Seinni lota er gerð framhaldi af fyrri lotu og tekur 2 klst. Þrýstifall má vera max 0,2 bör.

Sampykkt þann

22 FEB. 2007

Byggingafrúnn í Hafnarfirði,
F.h. Sigurbjartur Halldórsson

Sveinbjörn Hinriksson
Arktitekt FAJ - kt. 070365-4059

| Útgáfa | Breyting | Dagsetning | Hannað | | |
|---|---------------|--|------------|--------|---------|
| B2 | Lögnum breytt | 12.02.2007 | S.H. | | |
| B1 | Lögnum breytt | 1.02.2007 | S.H. | | |
| Sveinbjörn Hinriksson Byggingatæknifræðingur Kl. 160851-2529 Brekkugötu 8 Hafnarfirði Sími: 555-4008, 861-9851 Netfang: svennih@internet.is | | Staður: Fjólavellir 13 Hafnarfirði Skýring: Neysluvatnslagnir | | | |
| Hannað / Teknað | | Kvarð | Dagsetning | Verkr. | Teiknr. |
| | | 1:50 1:10 | 12.2.07 | 02-06 | 2-02 |