


GRUNNMYND 1 HÆÐAR 1:50

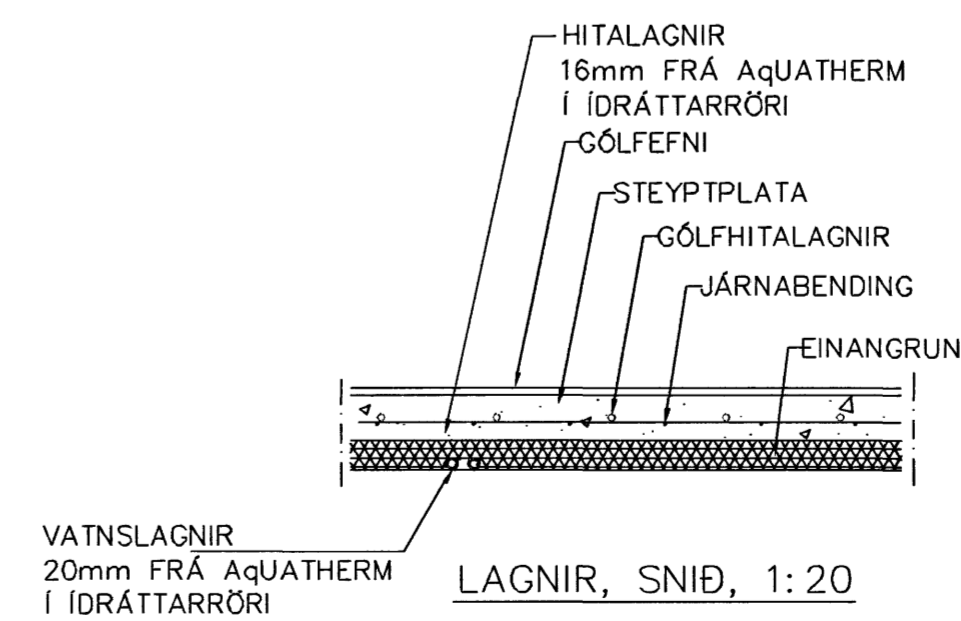

Br.	Dags.	Eðli breytinga	Sign
BREKKUÁS 23 HAFNARFIRÐI GÓLFHITALAGNIR 1 HÆÐAR Samþykkt þann 28 FEB. 2007			
MKV. 1:50 1:20			
DAGS. JAN. 2007			
VERK NR. 2702			
TEIKN. NR. 2-03			
HANNAÐ SIG. ÞORLEIFSS. KT. 241148-3009			
TEIKNAD G.H.			
YFIRFARIÐ			
TEKNIÞJÓNUSTA SIGURDAR ÞORLEIFSSONAR ehf STRANDGÖTU 11 220 HAFNARFIRÐI Sími 555-4255 FAX 565-2875 E-mail tsth@simnet.is			

Handwritten signature