


Grunnlagnir 1:50

Fr=24,35
Fs=23,95

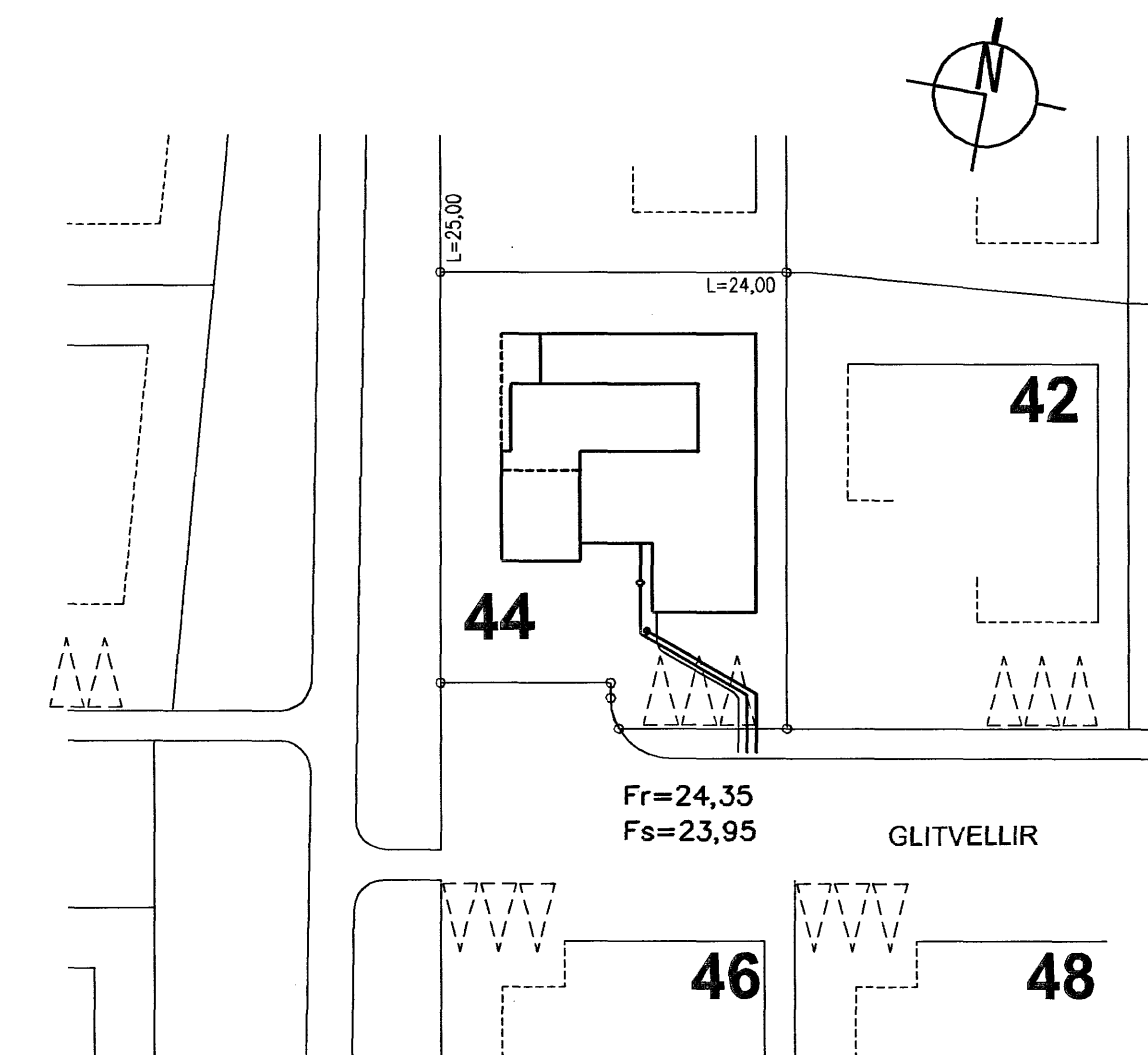

Afstöðumynd 1:500

Tákn fyrir lagnir

Skolplögn	VS	Vatnssalerni
Regnvatnslögn	HL	Handlaug
Jarðvatnslögn	BK	Baðkar
Jarðvatns+Regnvatnslögn	SB	Steypiðað
Neysluvatn	EV	Eldúsvaskur
	pV	Þvottavél
	SV	Skolvascur
	GNF	Gegnumstreymisniðurfal
	NF	Niðurfal
	FP	Fallþépa
	pN	Þakniðurfal

Skýringar

Fréveitilagnir undir botnplötu og utan með húsi skulu vera úr PVC.
Grafa skal fyrir lögnum í fullþjappað fyllingaejni.
Undir og umhverfis rörin skal vera minnst 150 mm sandlag.
Lagnir skulu liggja á belgum ekki á múffum.
Skeyta skal rör með þar til gerðum þéttihringjum.
Þess skal gætt að rör geti þanist eðlilega.

Sampykkt þann
28 FEB. 2007

Byggingafulltrúinn í Hafnarfirði
Eh. Sigurbjartur Halldórsson

Útgáfa	Breyting	Dagsetning	Hannað
Sveinbjörn Hinriksson Byggingateknifræðingur Kt. 160851-2629 Brekkuötu 8 Hafnarfirði Sími: 555-4008, 961-6851 Netfang: sveinb@hinnet.is		Staður Glitvellir 44 Hafnarfirði	
		Skýring Grunnlagnir	
Hannað / Teknað <i>Sveinbjörn Hinriksson</i>	Kvart 1:50	Dagsetning 23.2.07	Verkr. 10-07 Tekn.nr. 2-01