


LEYFILEGT NOTÁLAG

BYGGINGARHLUTI / JARÐVEGUR	NOTÁLAG
FYLLINGARPÚÐI	<0.4MPa
MILLIGÓLF	3.0 kN/m ²

BROTÞOL OG STEYPUHULA

BYGGINGARHLUTI	BROTÞ.FL.	ST.HULA
SÖKKULVEGGIR	C25	30 mm
INNVEGGIR	C25	20mm
ÚTVEGGIR OG PLÖTUR	C30	30mm

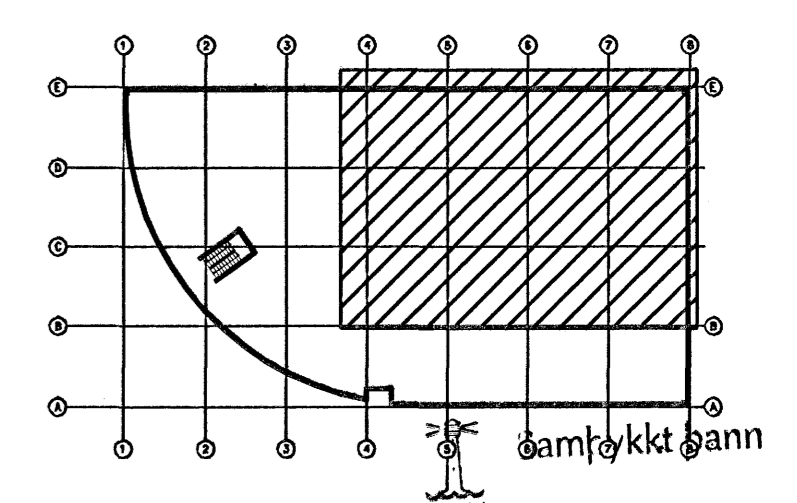

Byggingafulltrúinn í Hafnarfirði
 E. Sigurbjartur Halldórsson
 Verkfræðistofa Hauks Ásgeirssonar e.h.f.
 Dalvegur 18, 201 Kópavogur
 Sími 534-8815 Farsími 897-8132
 e-mail: haukasg@silnet.is
 Kennitala: 560600-3050

VHÁ

Hannað H.Á.	Teknað H.Á.	Sambýkt: Kennitala 301255-4625
----------------	----------------	--------------------------------------

SELHELLA 3
 HAFNARFIRÐI
 BURÐARVIRKI
 GRUNNMYND SÖKKLA

Mík. 1:50	Tekn. nr. 2-0.1B	Verk nr. 200 Skýrningar nr.: 2102
--------------	----------------------------	---

Áritun samráðingardóttur: [Signature]
 Útgáfa Dags. FEB 07