



RÚMMYND AF OFNALÖGNUM : MKV. 1:50

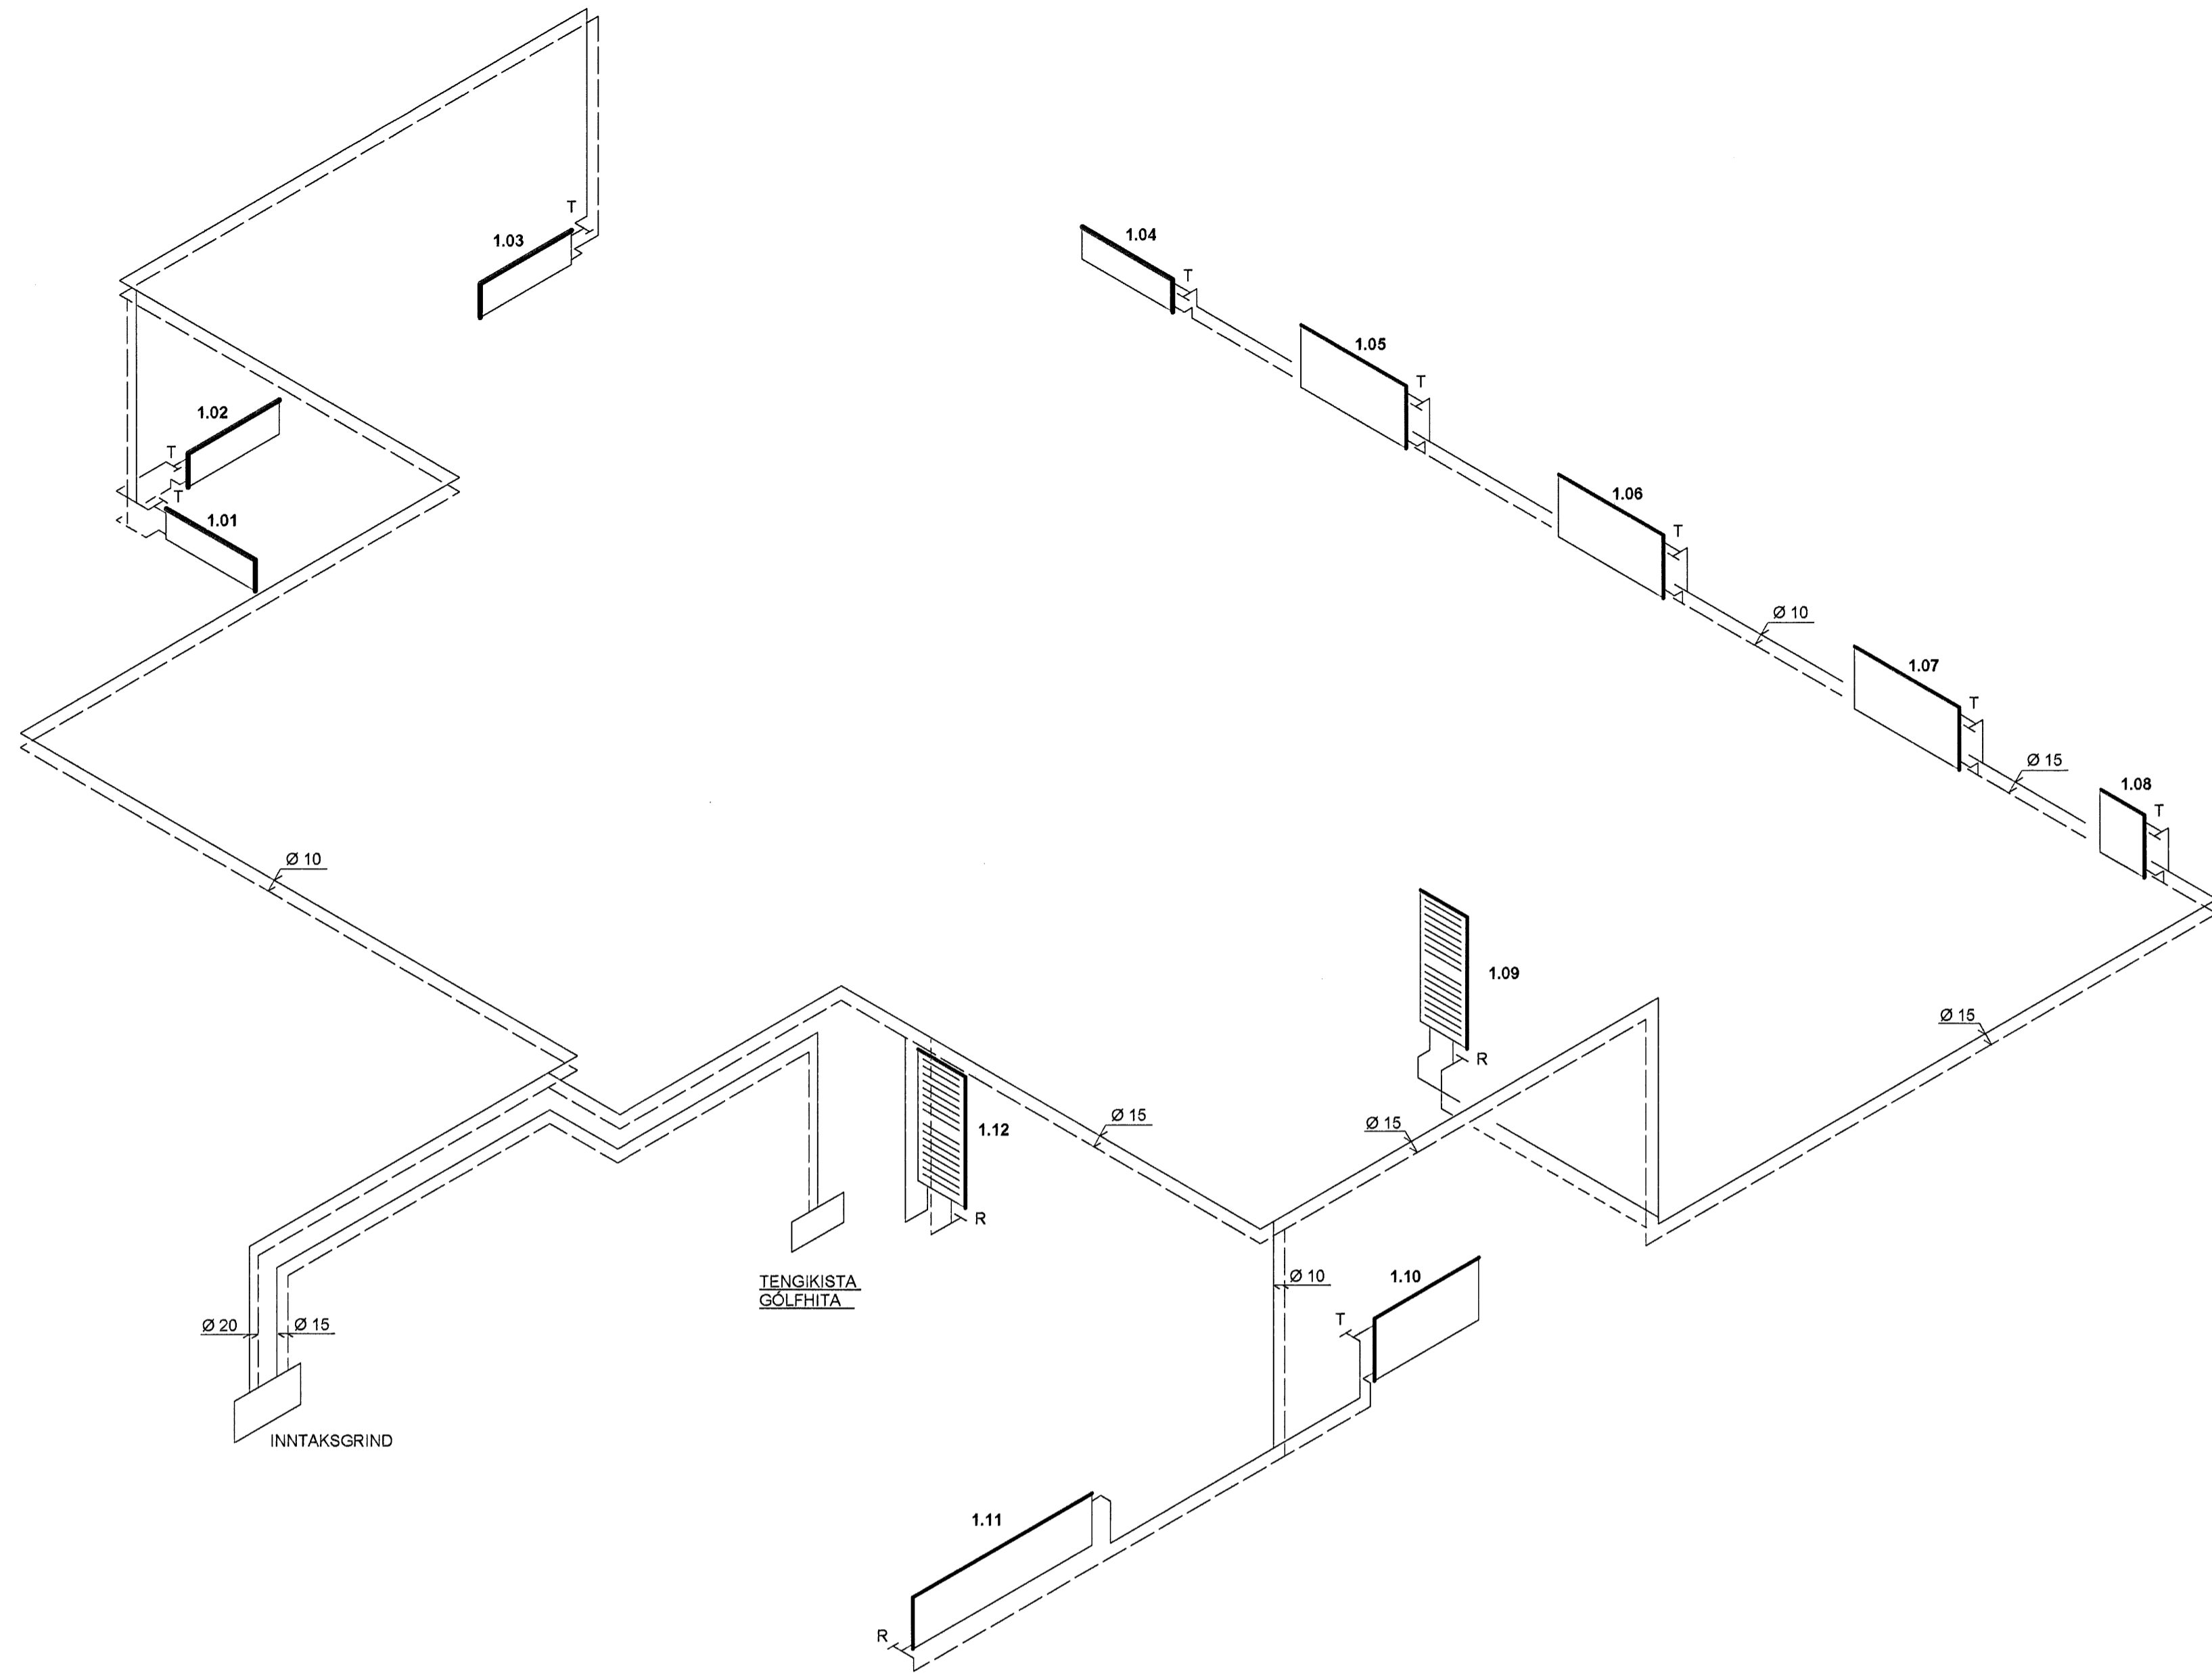

RÚMMYND AF NEYSLUVATNSLÖGNUM : MKV. 1:50

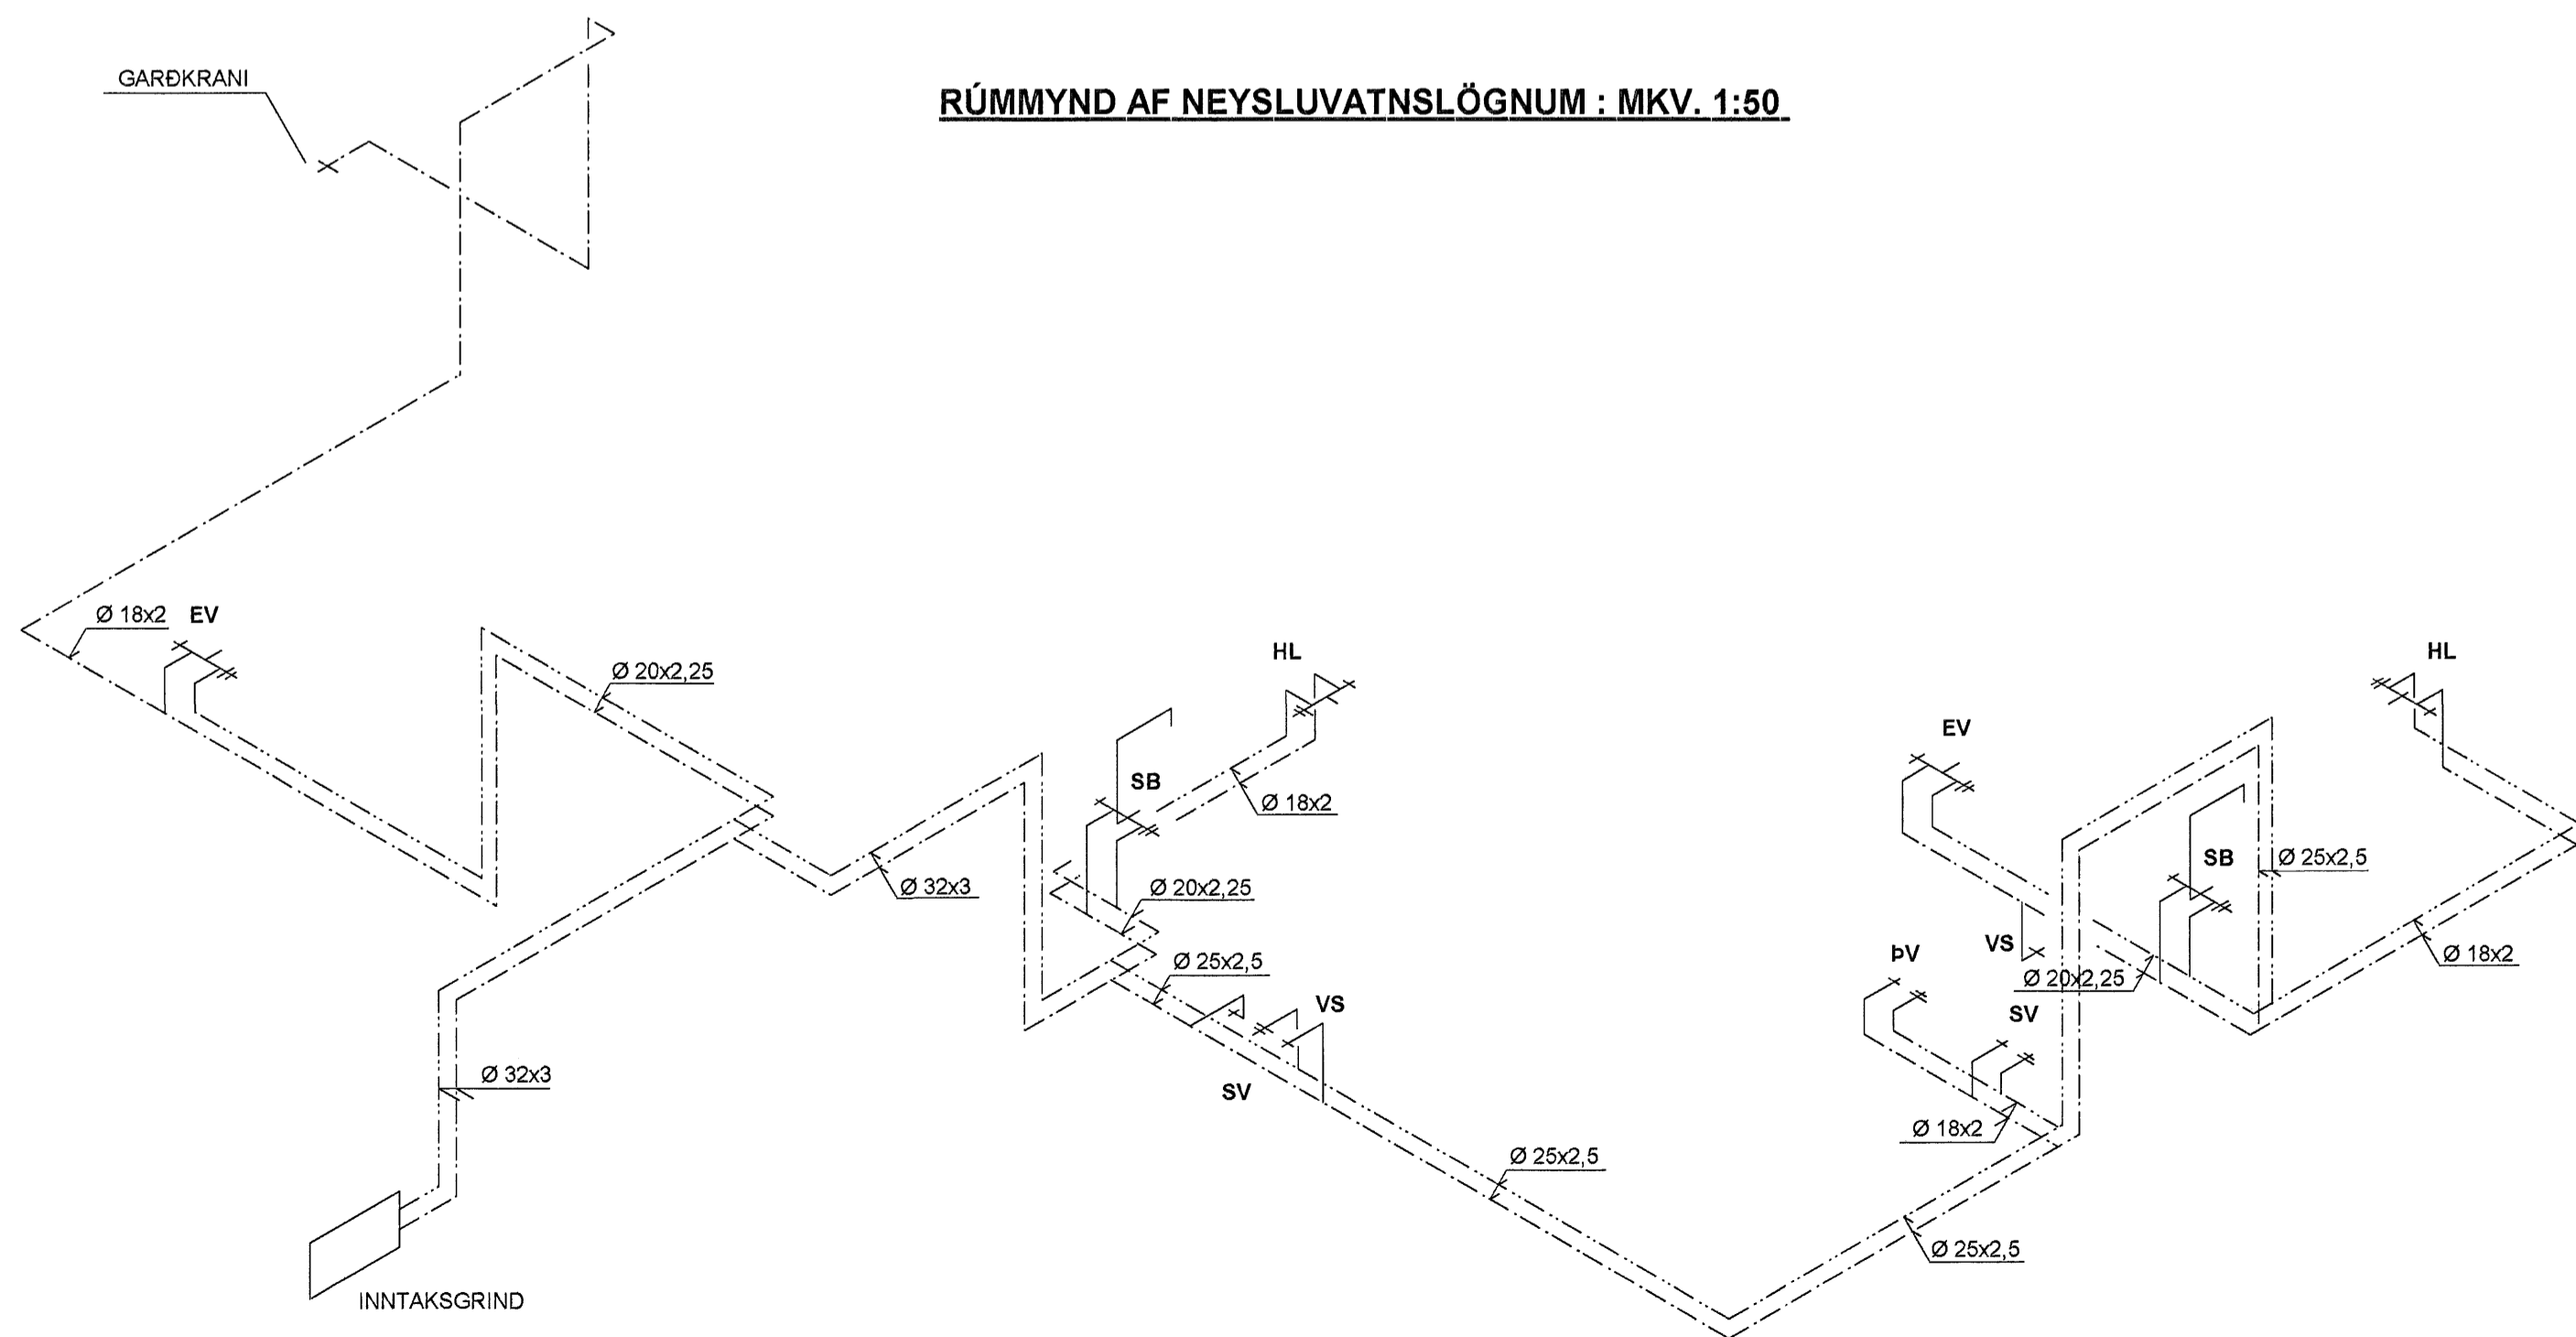

**SKÝRINGAR :**

**HITAKERFI :**

**OFNALAGNIR :**

OFNAR ERU STÁLPLÖTUOFNAR AF VIÐURKENNÐRI GERÐ OG SKULU ÞEIR FULLNÆGJA ÍSLENSKUM STAÐLI ÍST. EN. 442 AD GERÐ OG AFKÖSTUM. ALLAR TENGINGAR Í OFNA SKULU VERA 10mm.

PIÐUR Í HITALÖGN ERU SVARTAR STÁLPIÐUR SAMKV. DIN 2440 OG SÉU TENGISTYKKI SAMSVARANDI AD GERÐ.

PIÐURNAR SÉJU EINANGRADAR MED GLERULLAR EÐA STEINULLARHÓLKUM MED ÁLPAPPÍR. OFNAKERFIÐ SKAL ÞRÝSTIÞRÓFAÐ MED 600 Kpa OG SKAL ÞRÝSTINGURINN STANDA Í 24 KLST. ANI ÞESS AD FALLA.

ALLT EFNÍ OG FRÁGANGUR SÉ SAMKV. ÍST. 87 OG GILDANDI REGLUGERÐUM. ALLT EFNÍ HAFI LAGNAEFNISVOTTUN.

PIÐUR Í HITALÖGN (FRÁ GRIND AD TENGIKISTU OG AD TENGIKISTU) ERU SVARTAR STÁLPIÐUR SAMKV. DIN 2440 OG SÉU TENGISTYKKI AF SÖMU GERÐ.

**GÖLFHITALAGNIR :**

GÖLFHITARÖR ERU 16x2 mm AL-PEX PLASTLAGNIR SAMKV. DIN 18883 OG ERU ÞÆR LAGÐAR Í STEYPTA PLÖTU EINSOG SÝNT ER Á TEIKNINGU. FARA SKAL EFTIR LEIÐBEININGUM FRAMLEIÐANDA VABANDI MEDHÖNDLUN RÖRANNA. HVER MOTTA ER SÁLFASTÆÐUR HITAGJAFI OG SÉ HÚN HEIL OG ÓSAMSETT. GÖLFHITAKERFIÐ ER UPPLÖNDUNARKERFI MED HRINGRÁSARDELU OG HITASTYRÐUM LOKA. VATNSHITASKYNNIARI FYRIR LOKA ER STAÐSETTUR Í FRAMRÁS GÖLFHITAKERFIS OG TRYGGJIR AD VATNIÐ FARI EKKI OF HEITT INNÁ SLAUFURNAR. (STILLA SKAL LOKANN Á 40 GRÁÐUR C). RENNSLI INNÁ HVERJA SLAUFU ER STÝRT MED SÁLÞVIRKUM HITANEMUM. SETJA SKAL HLÍÐARHÓLKA UTANUM RÖR ÞARSEM ÞAU FARA Í GEGNUM VEGGI OG TENGJAST KISTUM.


ALLT EFNÍ OG FRÁGANGUR SÉ SAMKV. ÍST. 87 OG GILDANDI REGLUGERÐUM. ALLT EFNÍ HAFI LAGNAEFNISVOTTUN.

**NEYSLUVATNSLAGNIR :**

NEYSLUVATNSLAGNIR ERU AL-PEX PLASTLAGNIR SAMKV. DIN 18883 AF GERÐinni UNIPIPE. NEYSLUVATNSLAGNIR SÉJU EINANGRADAR Á VIÐURKENNÐAN HÁTT. VATNSRÖRIN SKULU ÞOLA 80 GRÁÐUR C SAMFELT VID 700 Kpa VINNubrÝSTING OG TENGISTYKKI SÉJU ÚR AFSINKUNARÞOLNU MESSING OG SKULU HÆFA RÖRUM. ATH. ÞARSEM PLASTLAGNIR FARA Í GEGNUM STEYPTA PLÖTU YFIR JARÐHÆÐ OG Í GEGNUM STEYPTA VEGGI Á JARÐHÆÐ. SKAL SETJA BRUNAHÓLKA UTANUM RÖRIN. HÓLKARNIR SÉJU SAMÞYKKTIR AF BRUNAMÁLASTOFNUM ( GERÐ T.D. DUFAYLITE) OG SÉJU ÞEIM EIGINLEIKUM GÆDDIR AD VIÐ HITA ÞENJAST ÞEIR ÚT OG LOKA RÖRI.

ALLT EFNÍ OG FRÁGANGUR SÉ SAMKV. ÍST. 87 OG GILDANDI REGLUGERÐUM. ALLT EFNÍ HAFI LAGNAEFNISVOTTUN.

**ÞRÝSTIÞRÓF ALPEX-PLASTLAGNA**

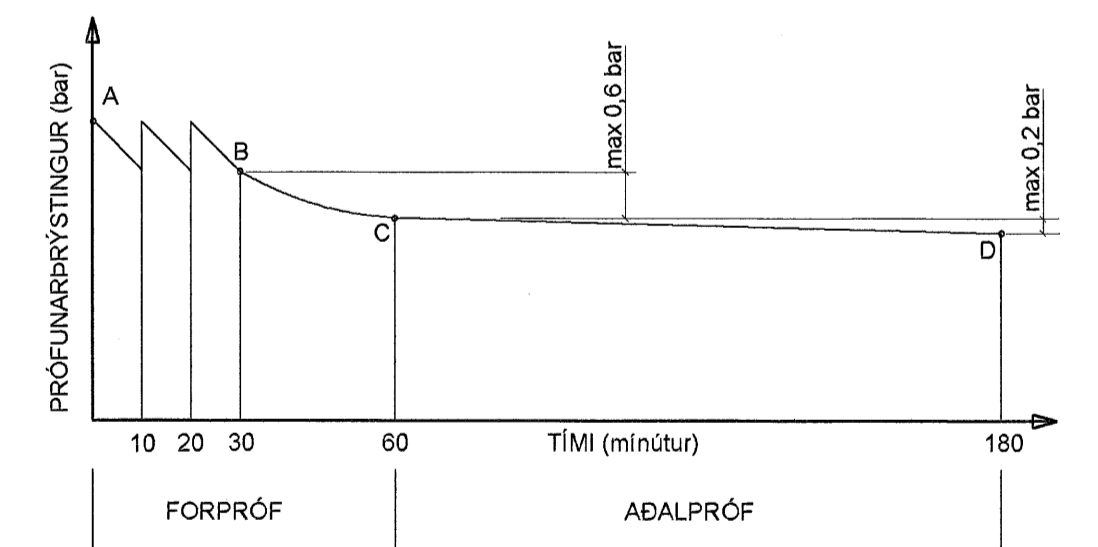



ÞRÝSTIÞRÓF SKAL FRAMKVEMA EINSOG SÝNT ER Á LÍNURITINU. ÞRÝSTINGUR ER MINNST 16 bar. MESTI LEYFLEGI ÞRÝSTINGSMUNUR MILLI B OG C Í FORÞRÓFI ER 0.6 bar. MESTI LEYFLEGI ÞRÝSTINGSMUNUR MILLI C OG D Í ADALÞRÓFI ER 0.2 bar.

Samþykkt þann

28 FEB. 2007

Byggingafultrúinn í Hafnarfirði  
F.h. Sigurbjartur Halldórsson

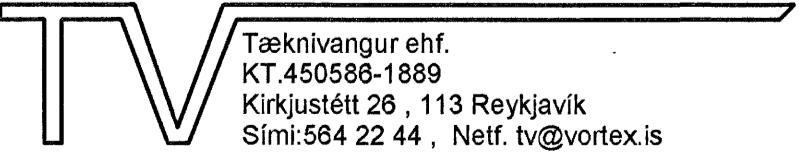TEIKN.NR. 2.03	 Tæknivangur ehf. KT.450588-1889 Kirkjustétt 26, 113 Reykjavík Sími:564 22 44, Nefn. tv@vortex.is
KVARDI: 1:50	
DAGS. FEB. 2007	
HANNAD: MG	VERKEFNI: HNODRAVELLIR 36, HAFNARFIRÐI
TEIKNAD: MG	LAGNIR: RÚMMYNDIR AF NEYSLU- OG OFNALÖGNUM OG SKÝRINGAR
YFIRFARID:	 Magnús G. Vasson KT. 201 251-4199  Undirskrift Adalþórnudar